
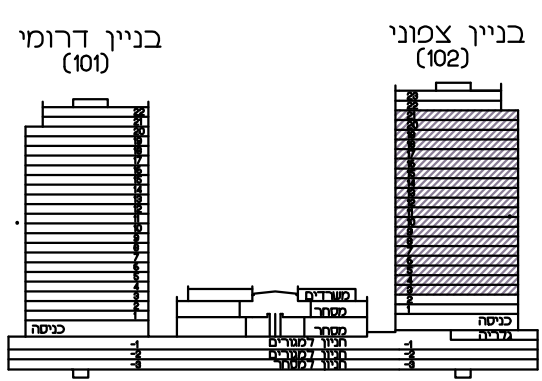


לב בני תקווה

קומה טיפוסית
קומות 3-21
קו"מ 100

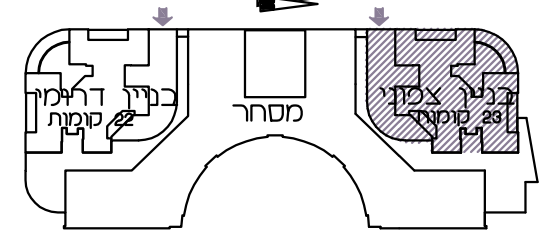

הערות:

יש לקרוא תכנית זו עם הערות עמ' 1


מקרא:

- סמון להפרש בין מפלסים
- כניסה לדירה
- א.ח.ד. (ארון חשמל דירה)
- צ.א. "4" 28
- אזור ע" ונטה
- מקום לחברת
- מקום לתנור
- מקום למדיח כלים
- מקום B.I
- מקום למכונת כביסה
- חוד למים חמים
- שטחים משותפים
- הנמכת תקרה
- מקום מחונקן למעבה
- קו ארון מטבח עליון
- מערכת סינון במס"ד עפ"י הוראות הנ"ל
- מחלק מים
- מתז מקר
- מתז מתקרה
- ניקוז מים

הערה: יתכנו שניימים במקום בגודל ובכמות האלמנטים

אדריכלים
Pavel Levitsky
ARCHITECTS

BLK
ARCHITECTS

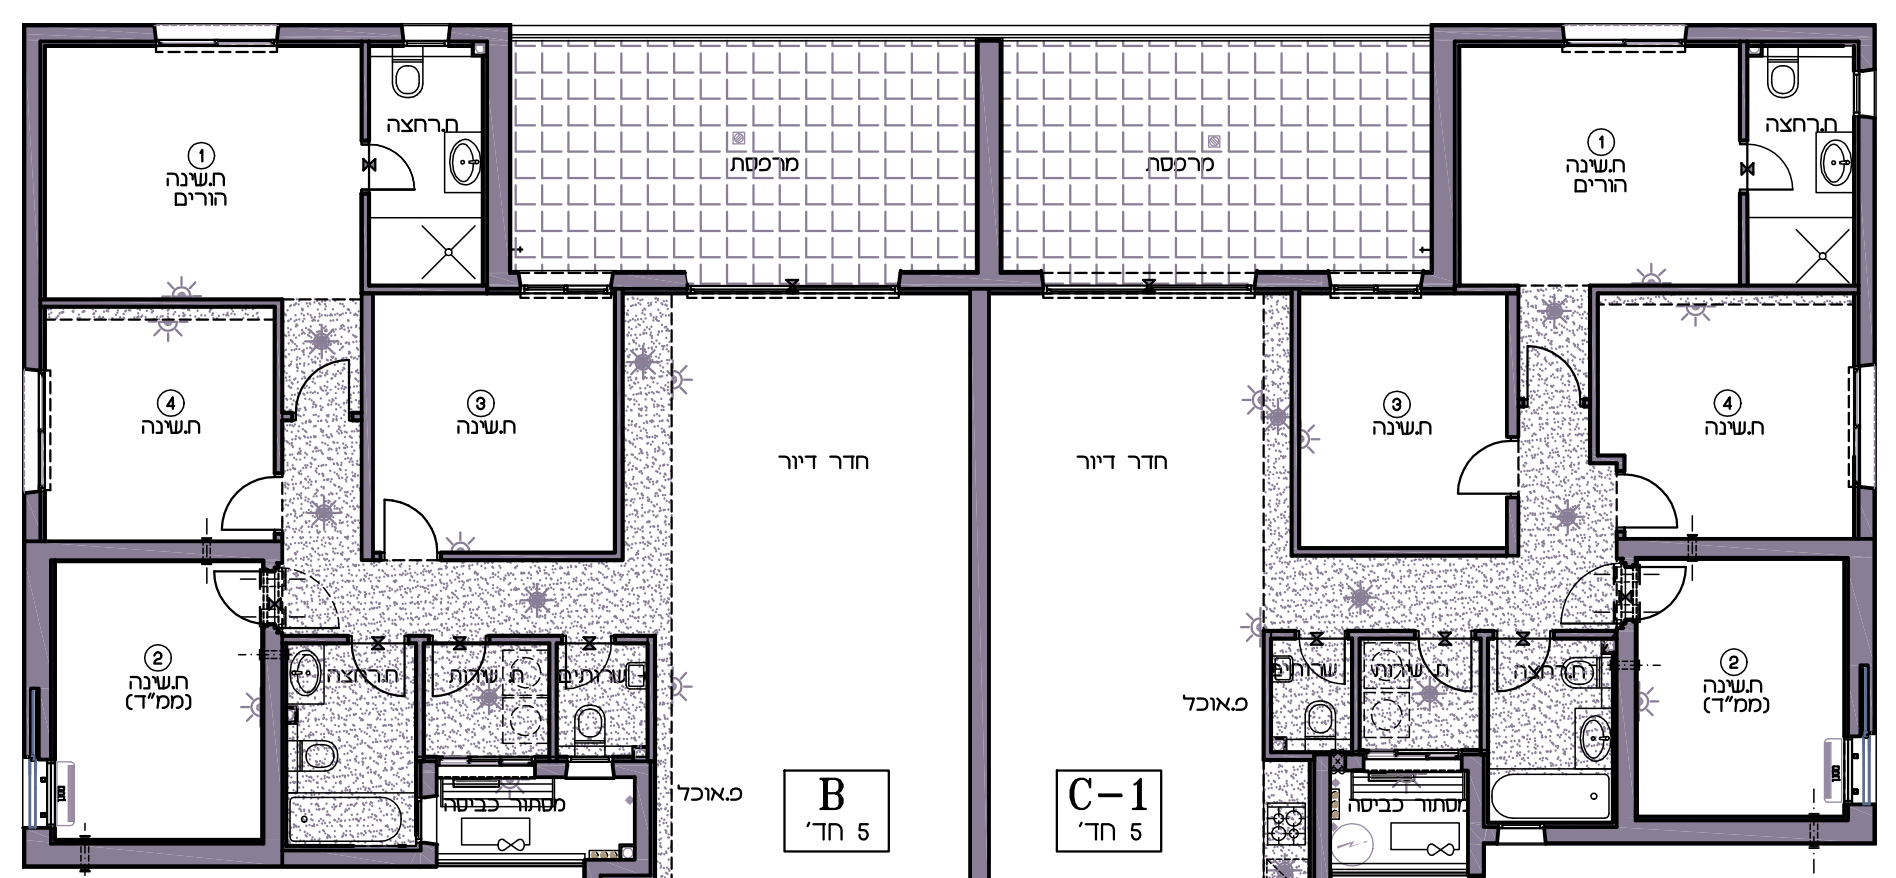

A		B		C-1		C		D		E	
דירה	קומה	דירה	קומה	דירה	קומה	דירה	קומה	דירה	קומה	דירה	קומה
9	3	11	3	12	3	13	3	14	3	10	3
15	4	17	4	18	4	19	4	20	4	16	4
21	5	23	5	24	5	25	5	26	5	22	5
27	6	29	6	30	6	31	6	32	6	28	6
33	7	35	7	36	7	37	7	38	7	34	7
39	8	41	8	42	8	43	8	44	8	40	8
45	9	47	9	48	9	49	9	50	9	46	9
51	10	53	10	54	10	55	10	56	10	52	10
57	11	59	11	60	11	61	11	62	11	58	11
63	12	65	12	66	12	67	12	68	12	64	12
69	13	71	13	72	13	73	13	74	13	70	13
75	14	77	14	78	14	79	14	80	14	76	14
81	15	83	15	84	15	85	15	86	15	82	15
87	16	89	16	90	16	91	16	92	16	88	16
93	17	95	17	96	17	97	17	98	17	94	17
99	18	101	18	102	18	103	18	104	18	100	18
105	19	107	19	108	19	109	19	110	19	106	19
111	20	113	20	114	20	115	20	116	20	112	20
117	21	119	21	120	21	121	21	122	21	118	21

