



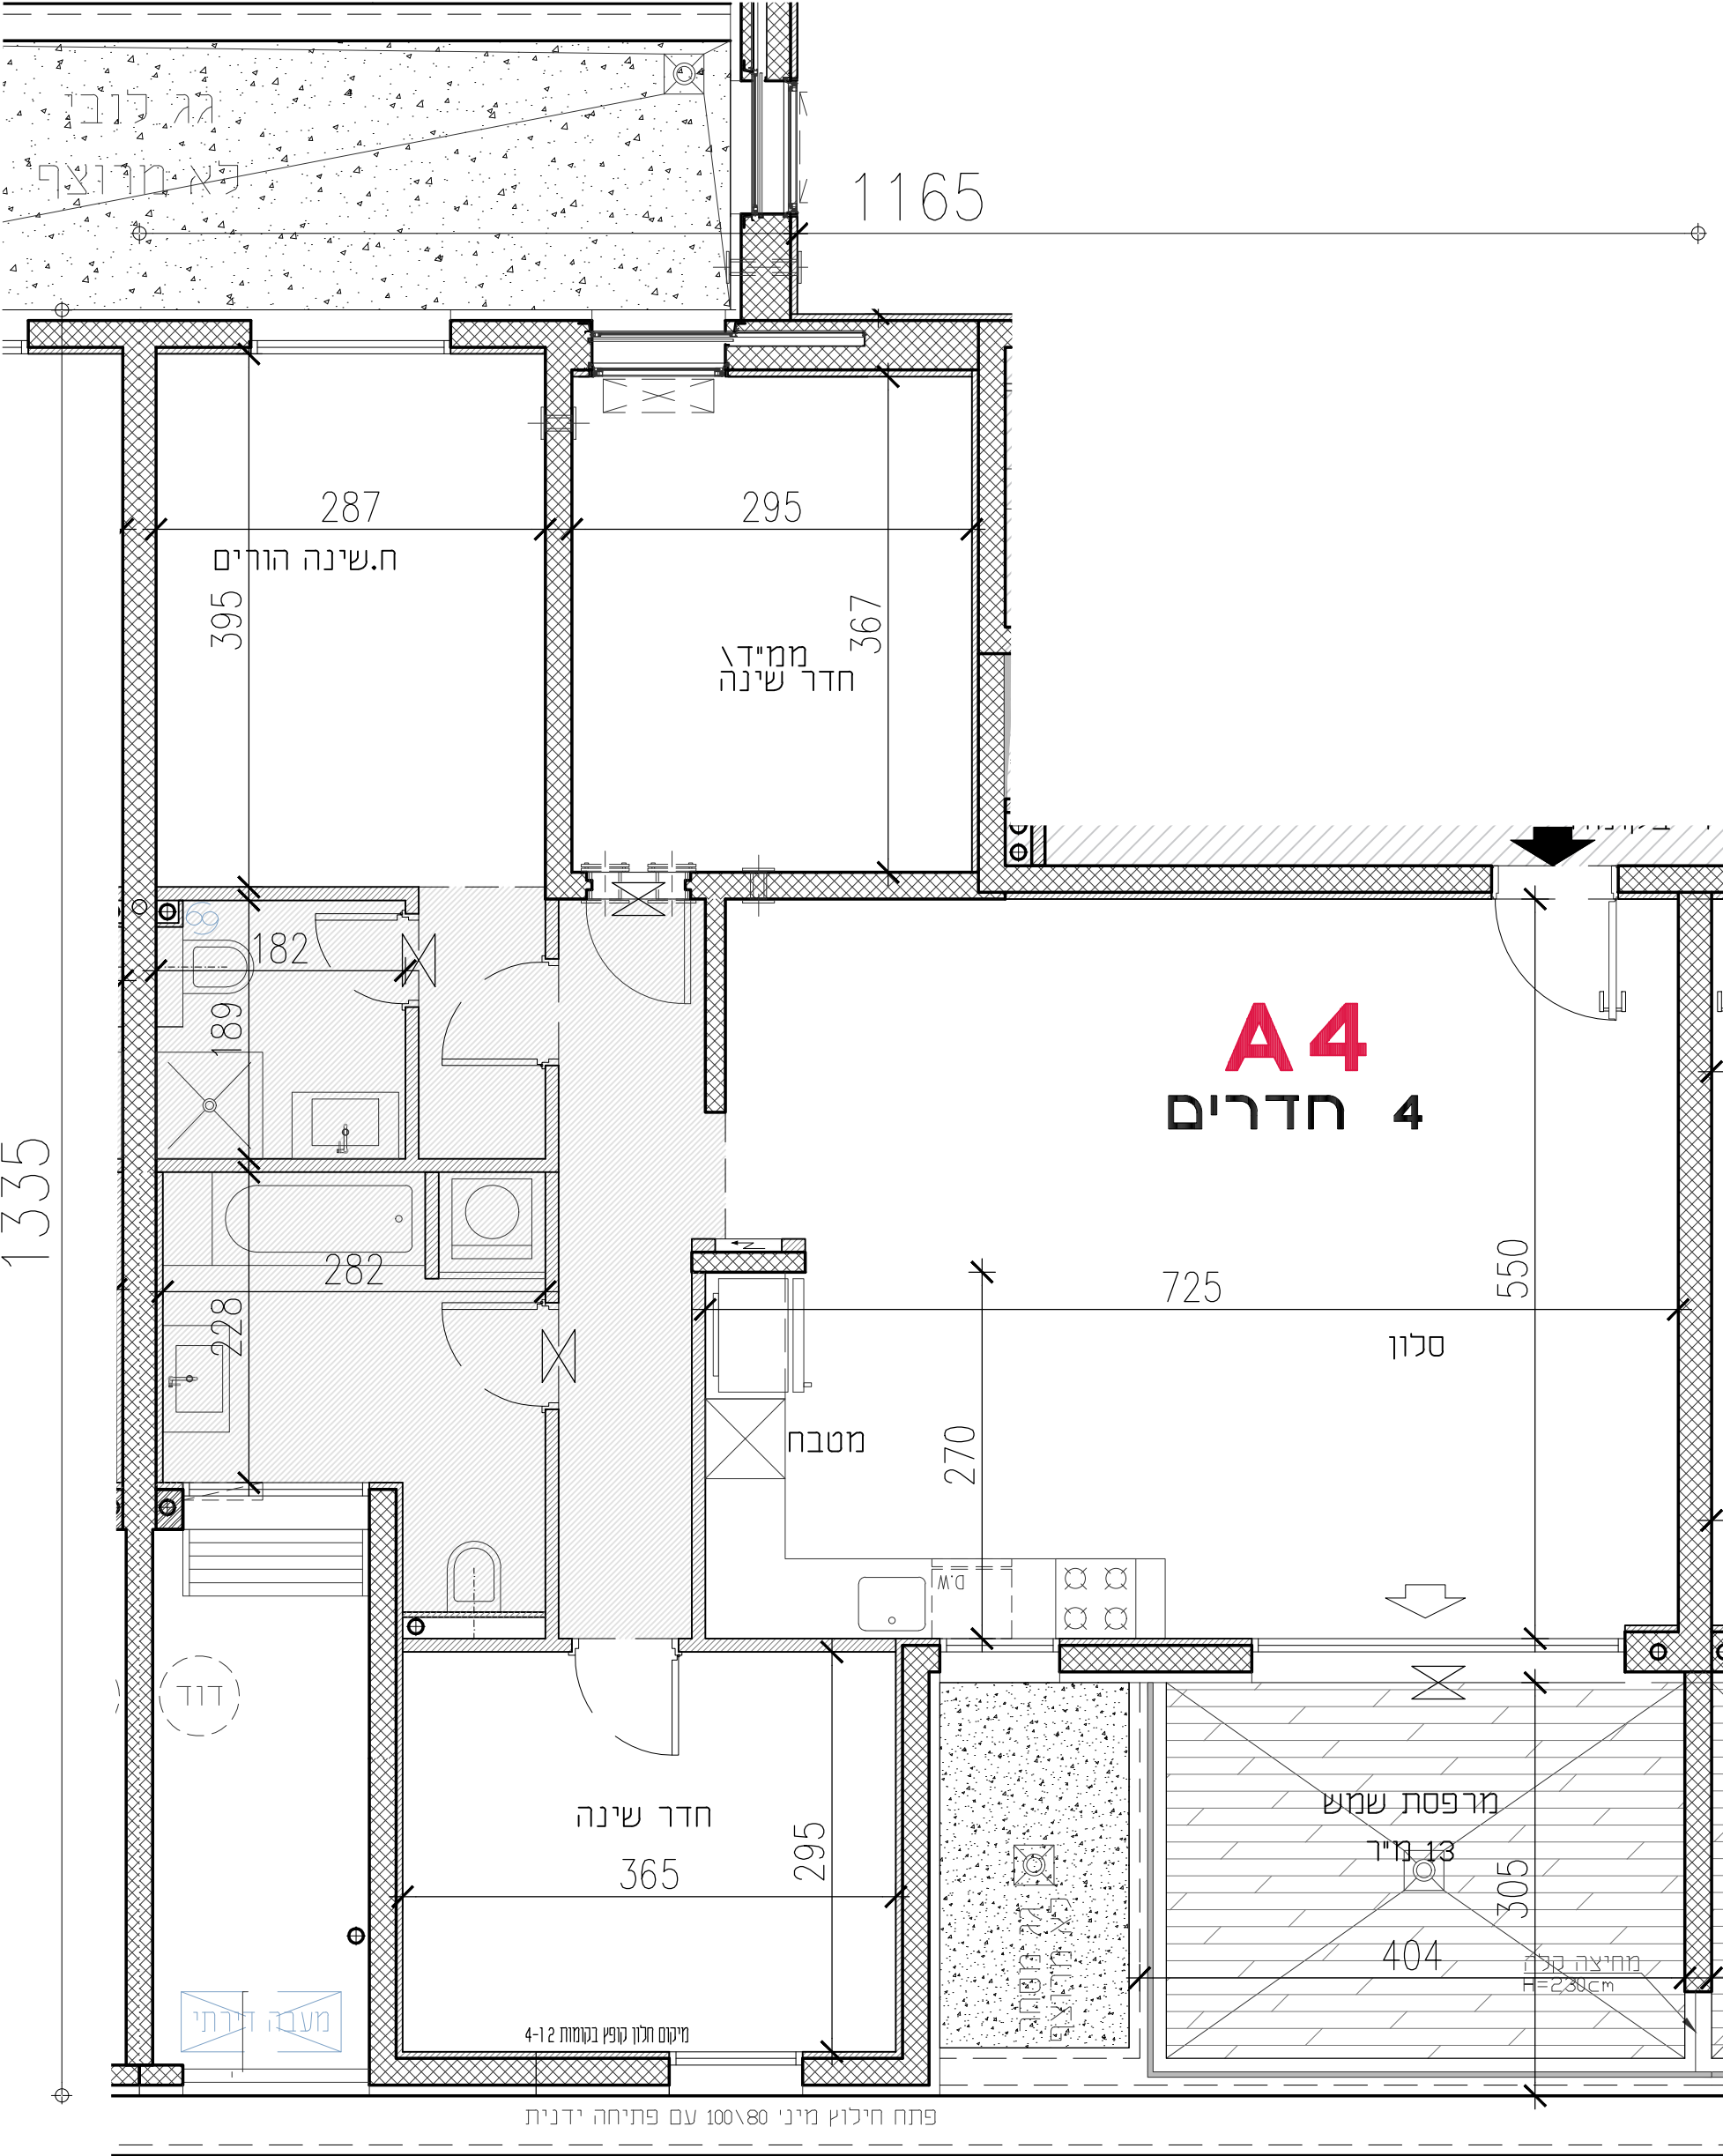

דירה	A4
קומה	דירה
1	3

שטח הדירה	109 מ"ר
שטח המרחפת	13 מ"ר

שם הקונה
חתימת הקונה
חתימת המוכר

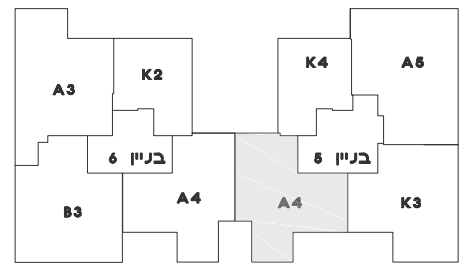

קנה מידה 1:50

כנען שנהב

אדריכלים

קריית עתידים בנין 2, ת"א 61580
טל: 03-6496644 ; פקס: 03-6471997

יש לקרוא חוברת זו
בצמוד למפרט מכר

רשימת הערות
ומקרא סימונים
בתחילת חוברת
תכניות המכר

מבהורה 7
תאריך 08.06.2021

YARD

TEL-AVIV

בניין 5

דירה A4

YARD

TEL-AVIV

אקרו

נדל"ן