



1063

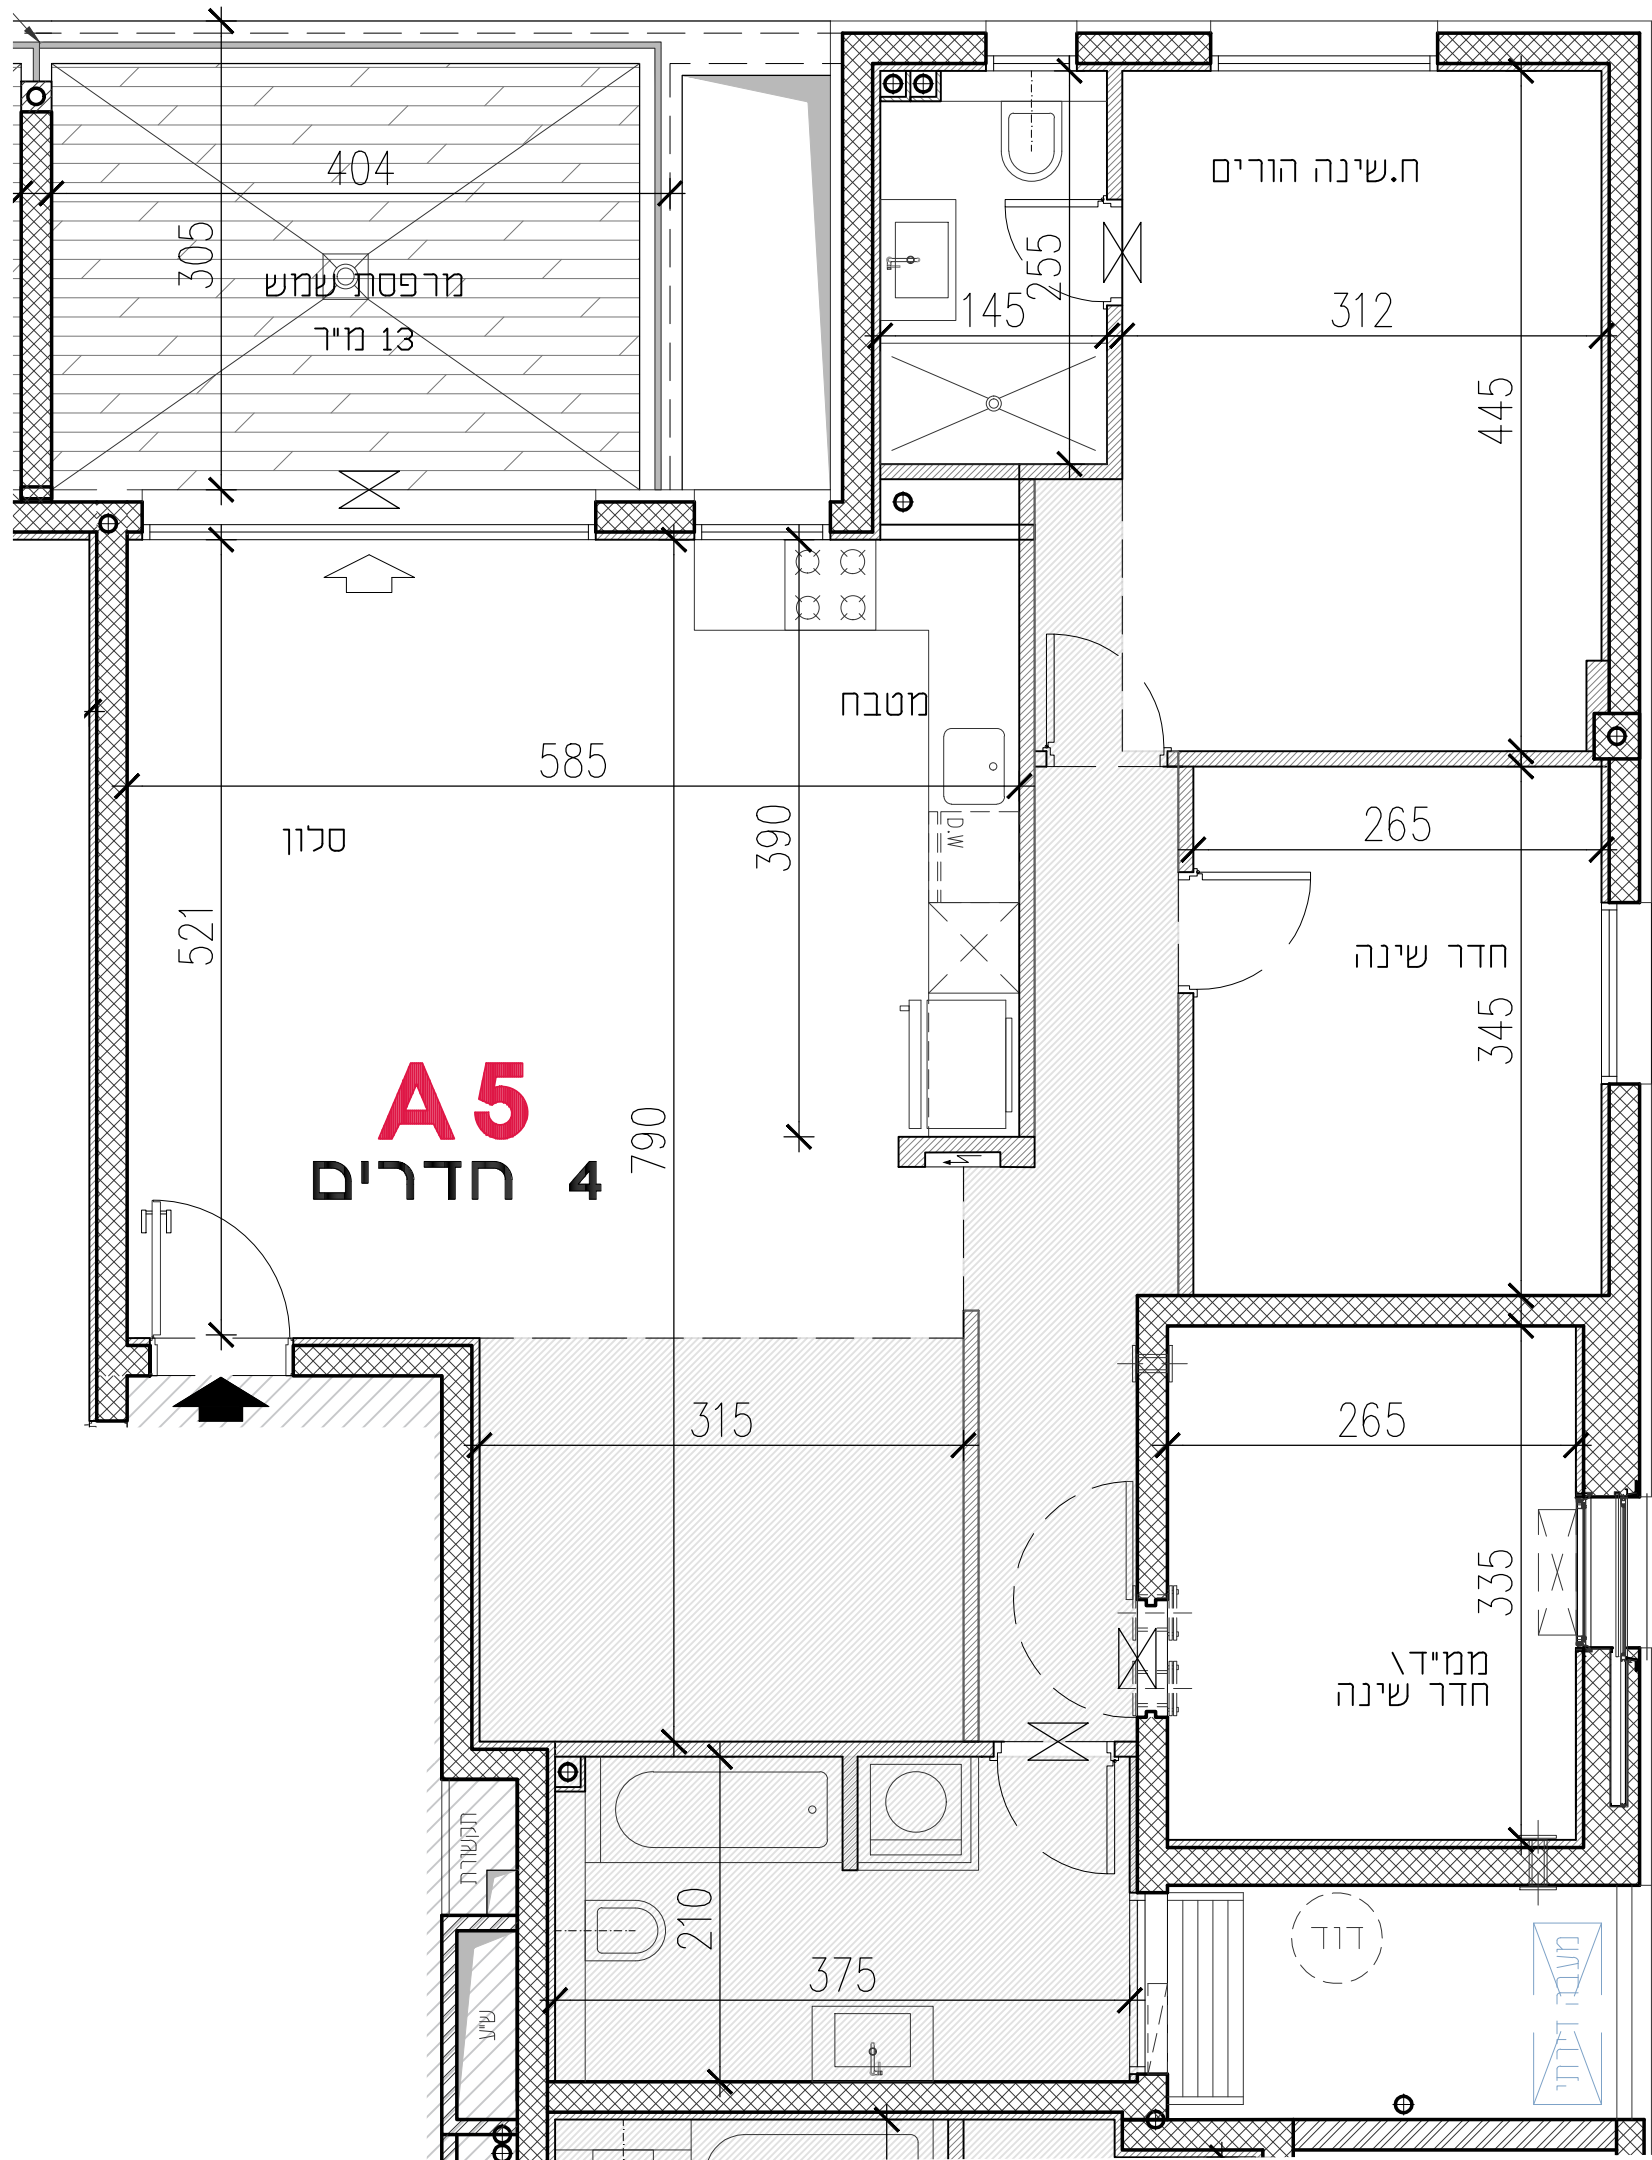

דירה	
דירה	קומה
5	1
9	2
13	3
17	4
21	5
25	6
29	7

1393

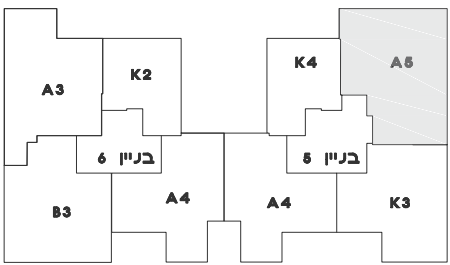

שם הקונה	שטח הדירה 109 מ"ר
חתימת הקונה	שטח המרפסת 13 מ"ר
חתימת המוכר	

קנה מידה 1:50	יש לקרוא חוברת זו בצמוד למפרט מכר
כנען שנהב אדריכלים	רשימת הערות ומקרא סימונים בתחילת חוברת תכניות המכר
קריית עתידים בנין 2, ת"א 61580 טל: 03-6496644 ; פקס: 03-6471997	מבשרה 7
	תאריך 08.06.2021

YARD TEL-AVIV
דירה A5 בנין 5



אקרו נדל"ן