



876

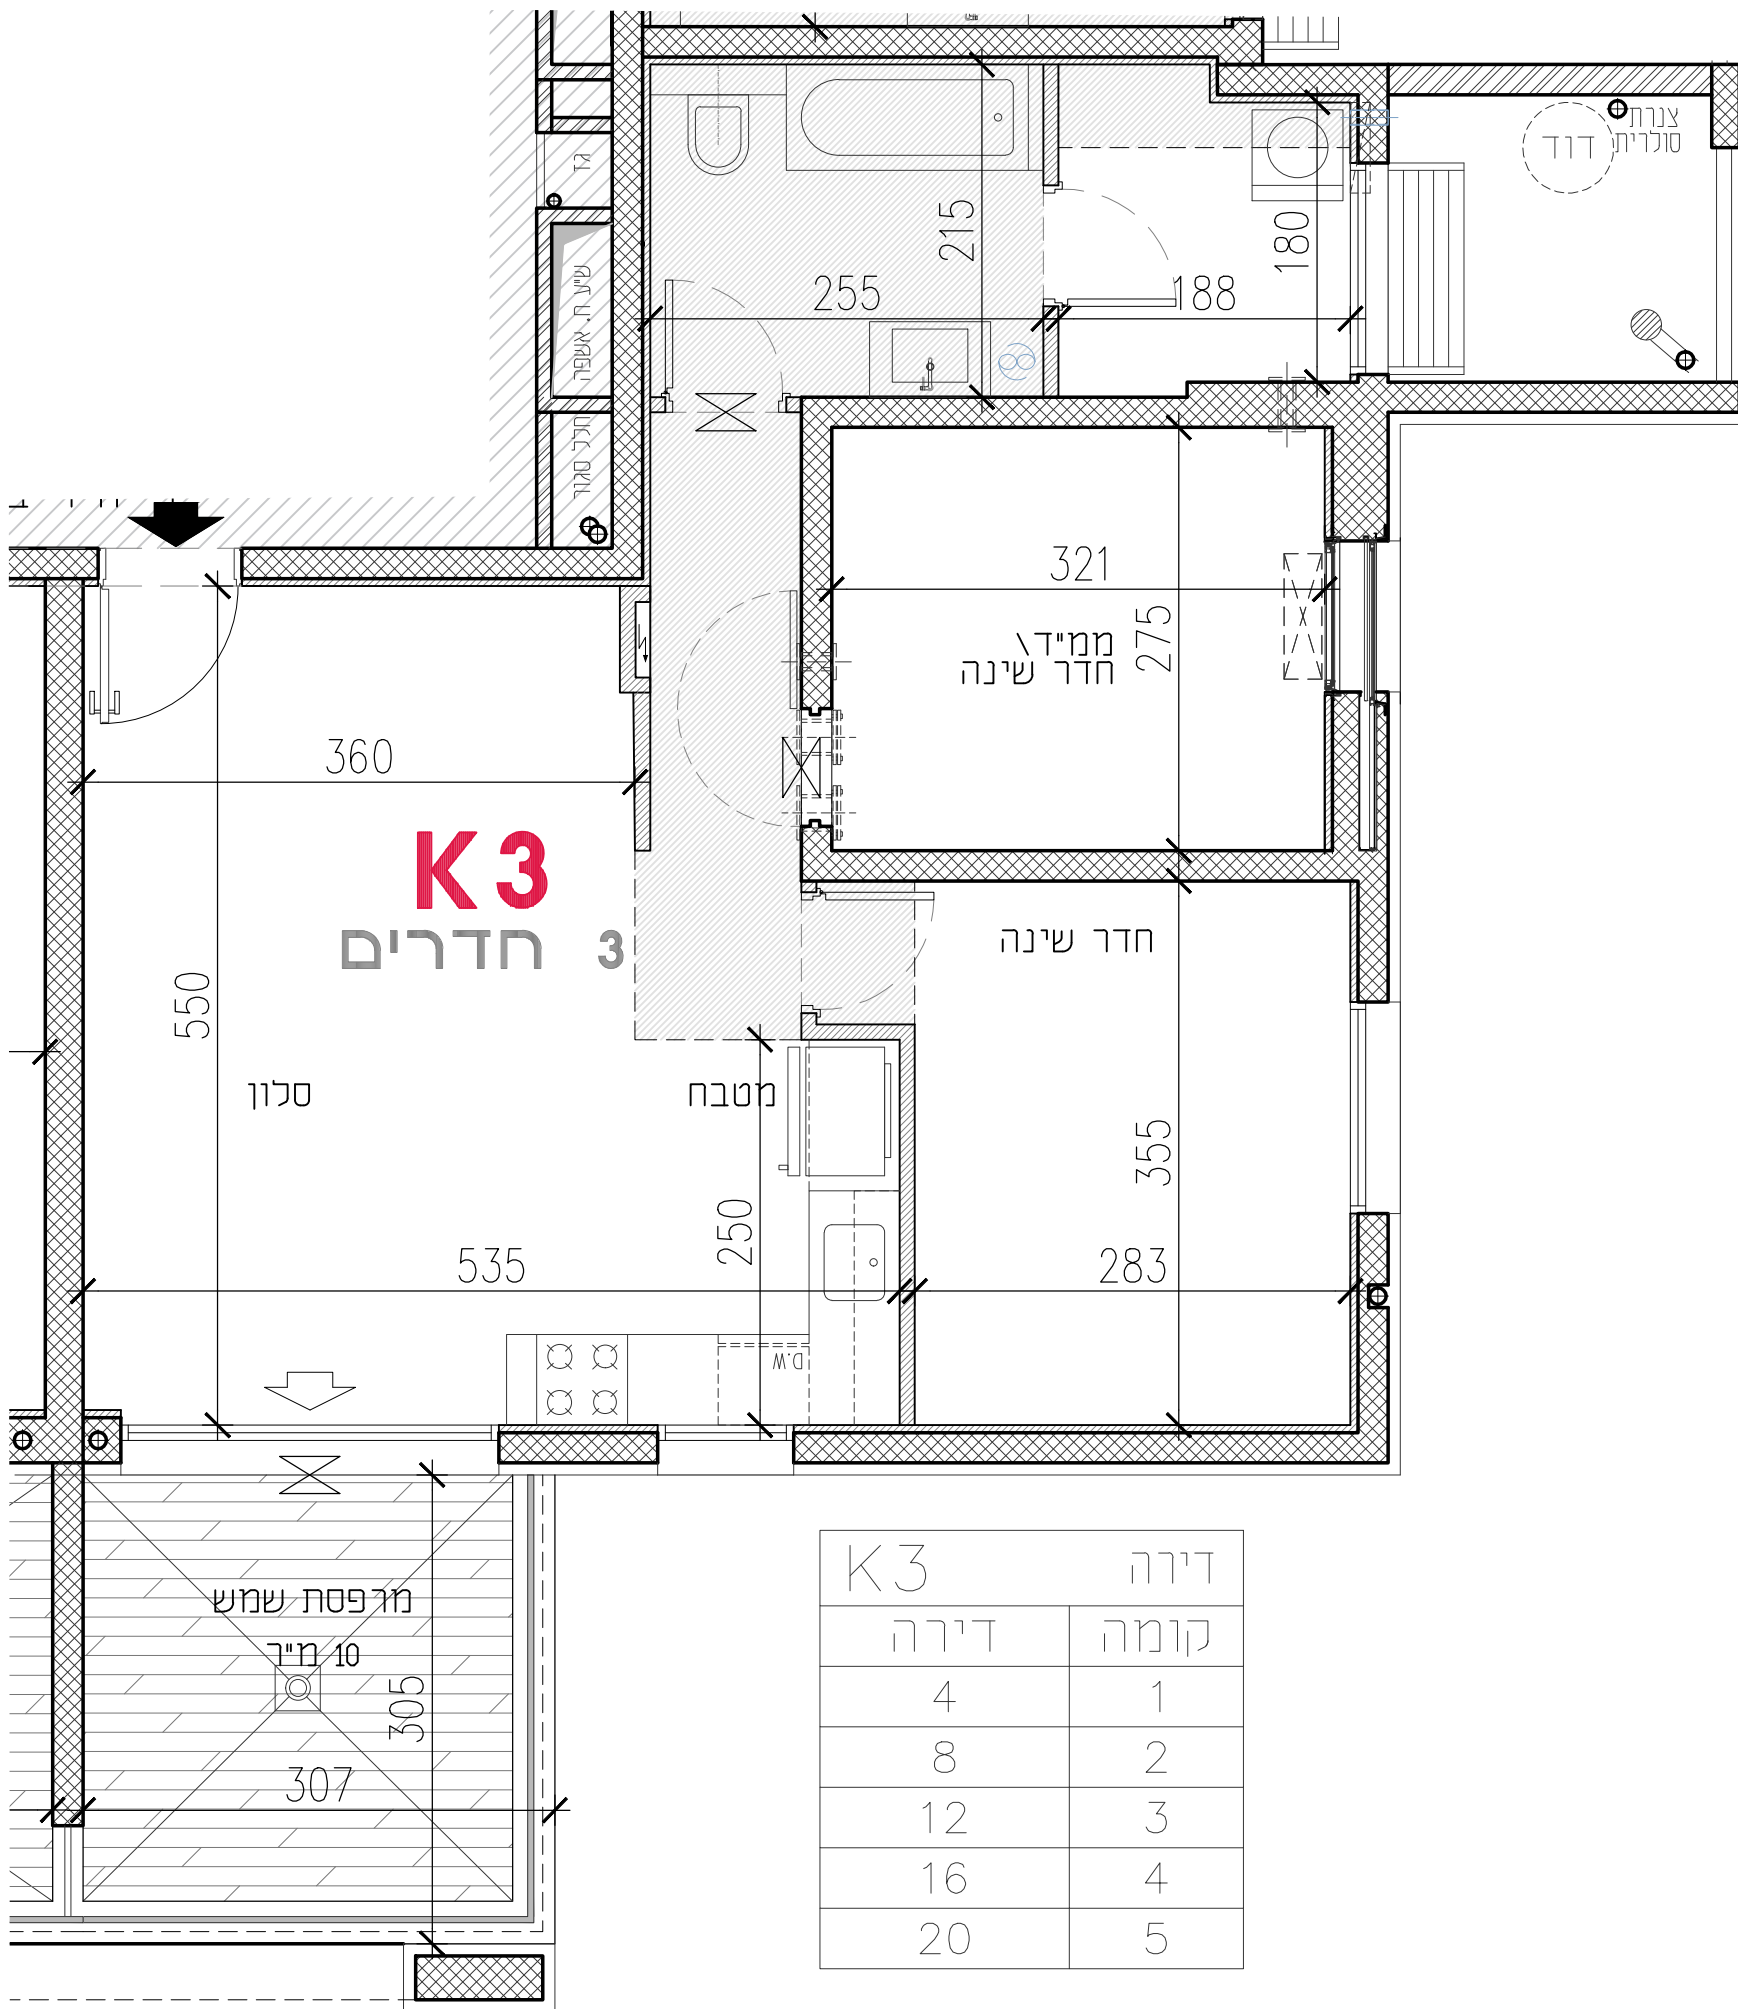

דירה K3	
דירה	קומה
4	1
8	2
12	3
16	4
20	5

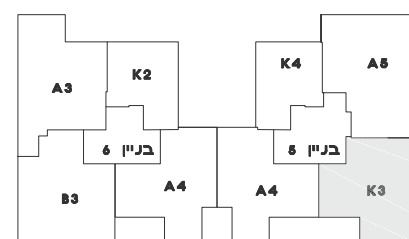

שם הקונה
חתימת הקונה
חתימת המוכר

שטח הדירה 71.1 מ"ר
שטח המרפסת 10 מ"ר

קנה מידה 1:50

יש לקרוא חוברת זו
בצמוד למפרט מכר

כנען שנהב

רשימת הערות
וקרא סימונים
בתחילת חוברת
תכניות המכר

אדריכלים
קרית עתידים בנין 2, ת"א 61580
טל: 03-6496644 ; פקס: 03-6471997

מהדורה 7
תאריך 08.06.2021

YARD TEL-AVIV
דירה K3 בנין 5



אקרו
נדל"ן