
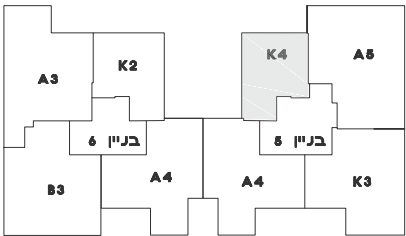


823

1314

דירה K4	
דירה	קומה
10	2
14	3
18	4
22	5
26	6
30	7

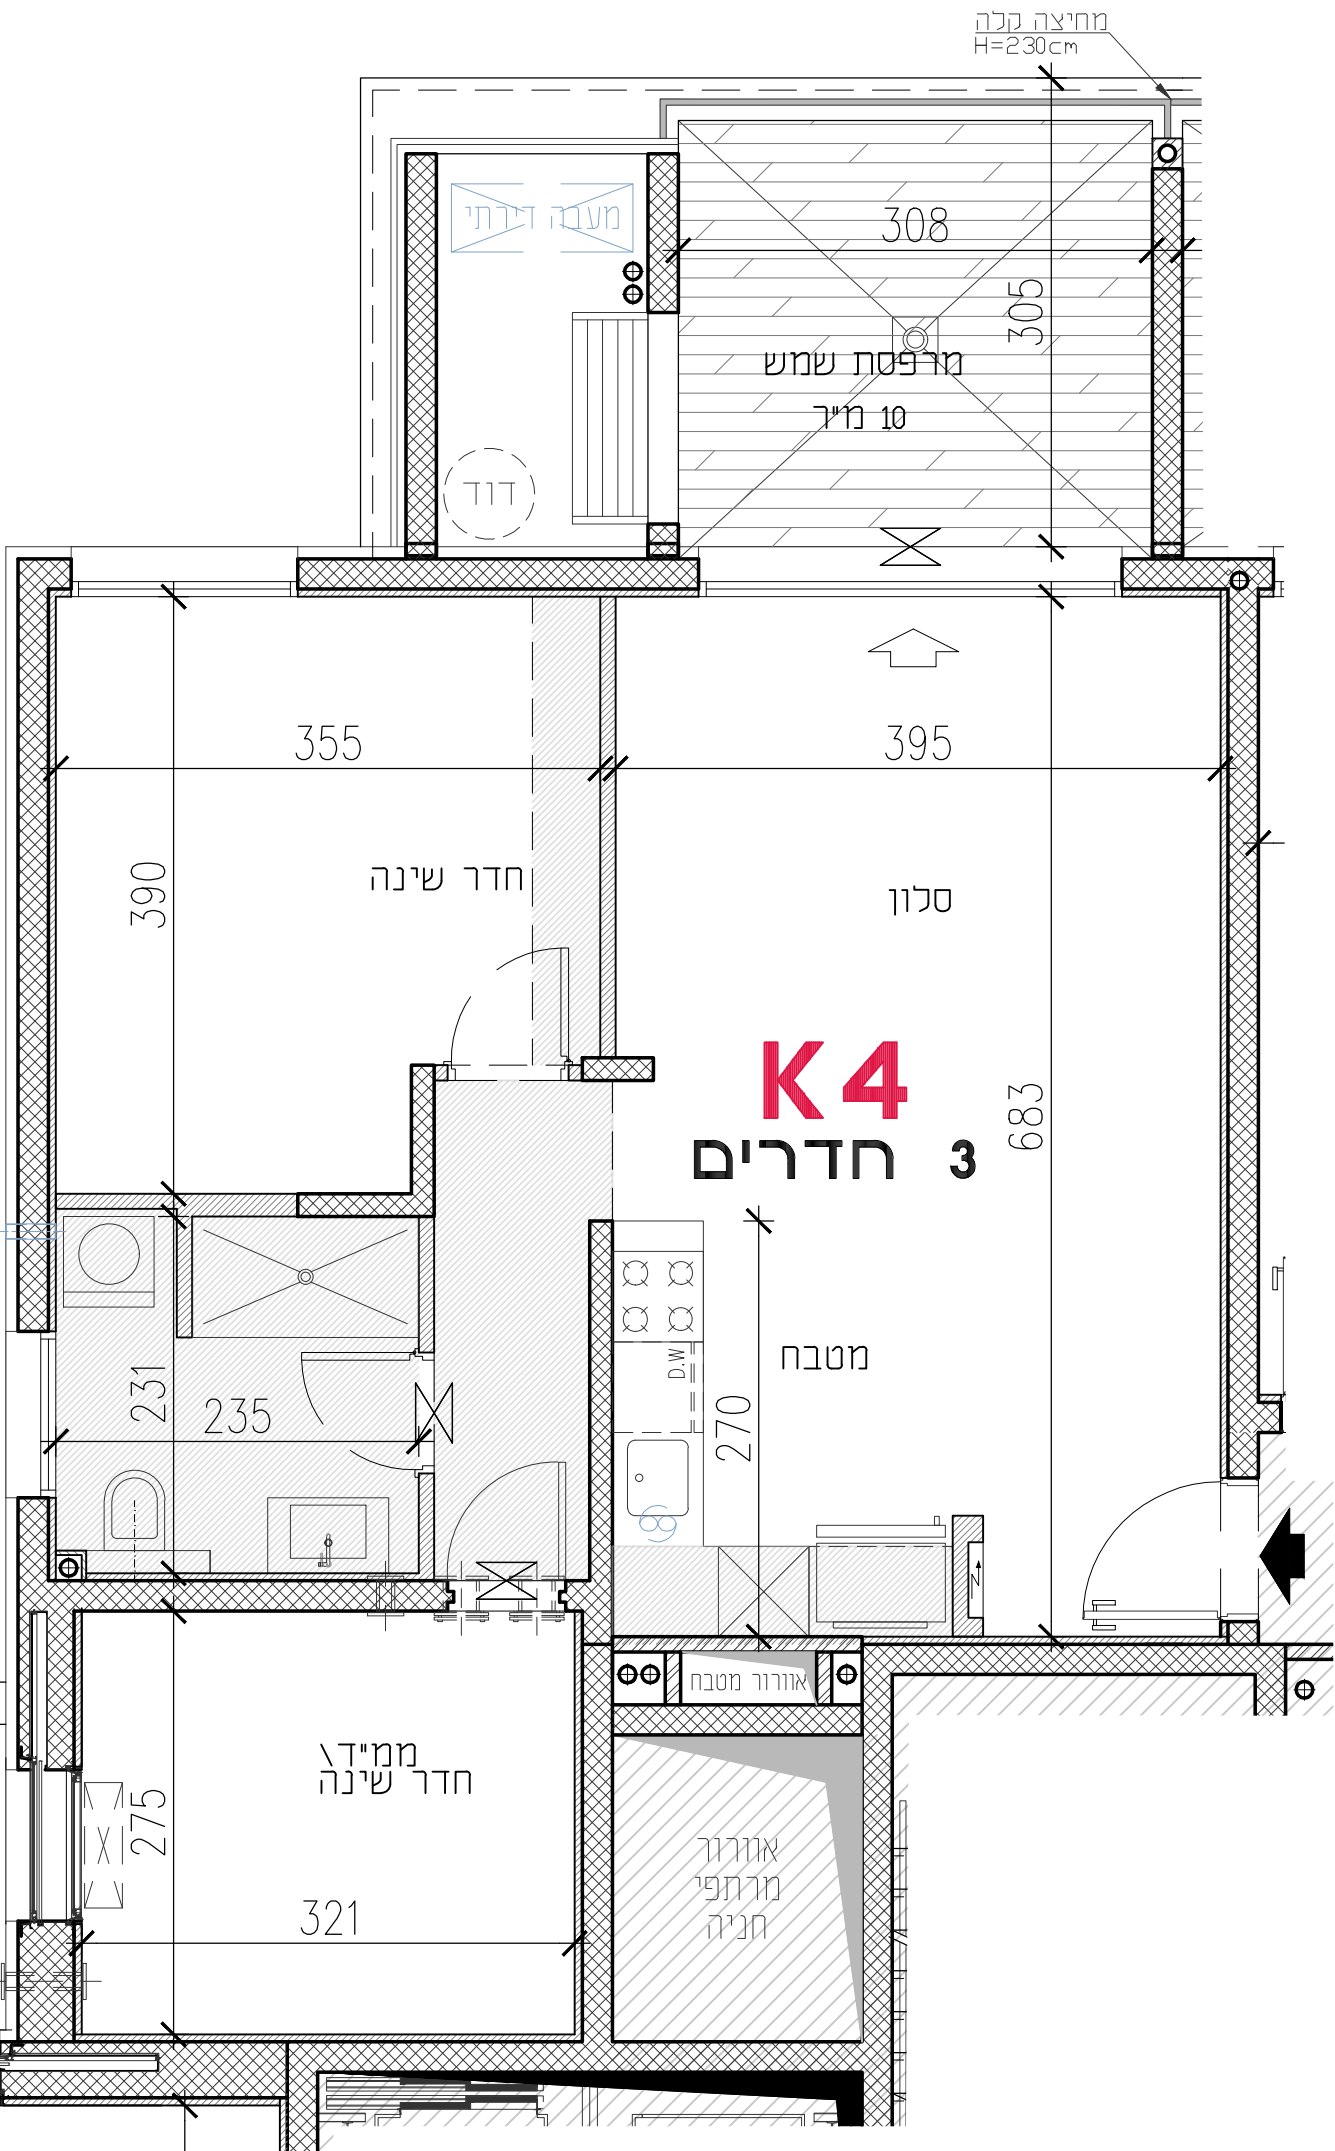

שם הקונה
חתימת הקונה
חתימת המוכר

שטח הדירה 71.1 מ"ר
שטח המרפסת 10 מ"ר

קנה מידה 1:50
כנען שנהב
אדריכלים
קרית עתידים בנין 2, ת"א 61580
טל: 03-6471997 ; פקס: 03-6496644

יש לקרוא חוברת זו
בצמוד למפרט מכר
רשימת הערות
ומקרא סימונים
בתחילת חוברת
תכניות המכר
מחזור: 7
תאריך: 08.06.2021

YARD TEL-AVIV
דירה K4 בנין 5



אקרו
נדל"ן