
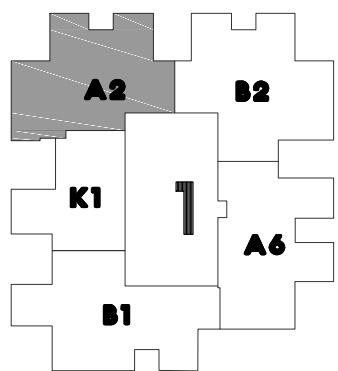


A2		דירה	
דירה	קומה	דירה	קומה
8	1	63	12
13	2	68	13
18	3	78	15
23	4	83	16
28	5	93	18
33	6	98	19
38	7	108	21
43	8	113	22
48	9	118	24
53	10		

1374

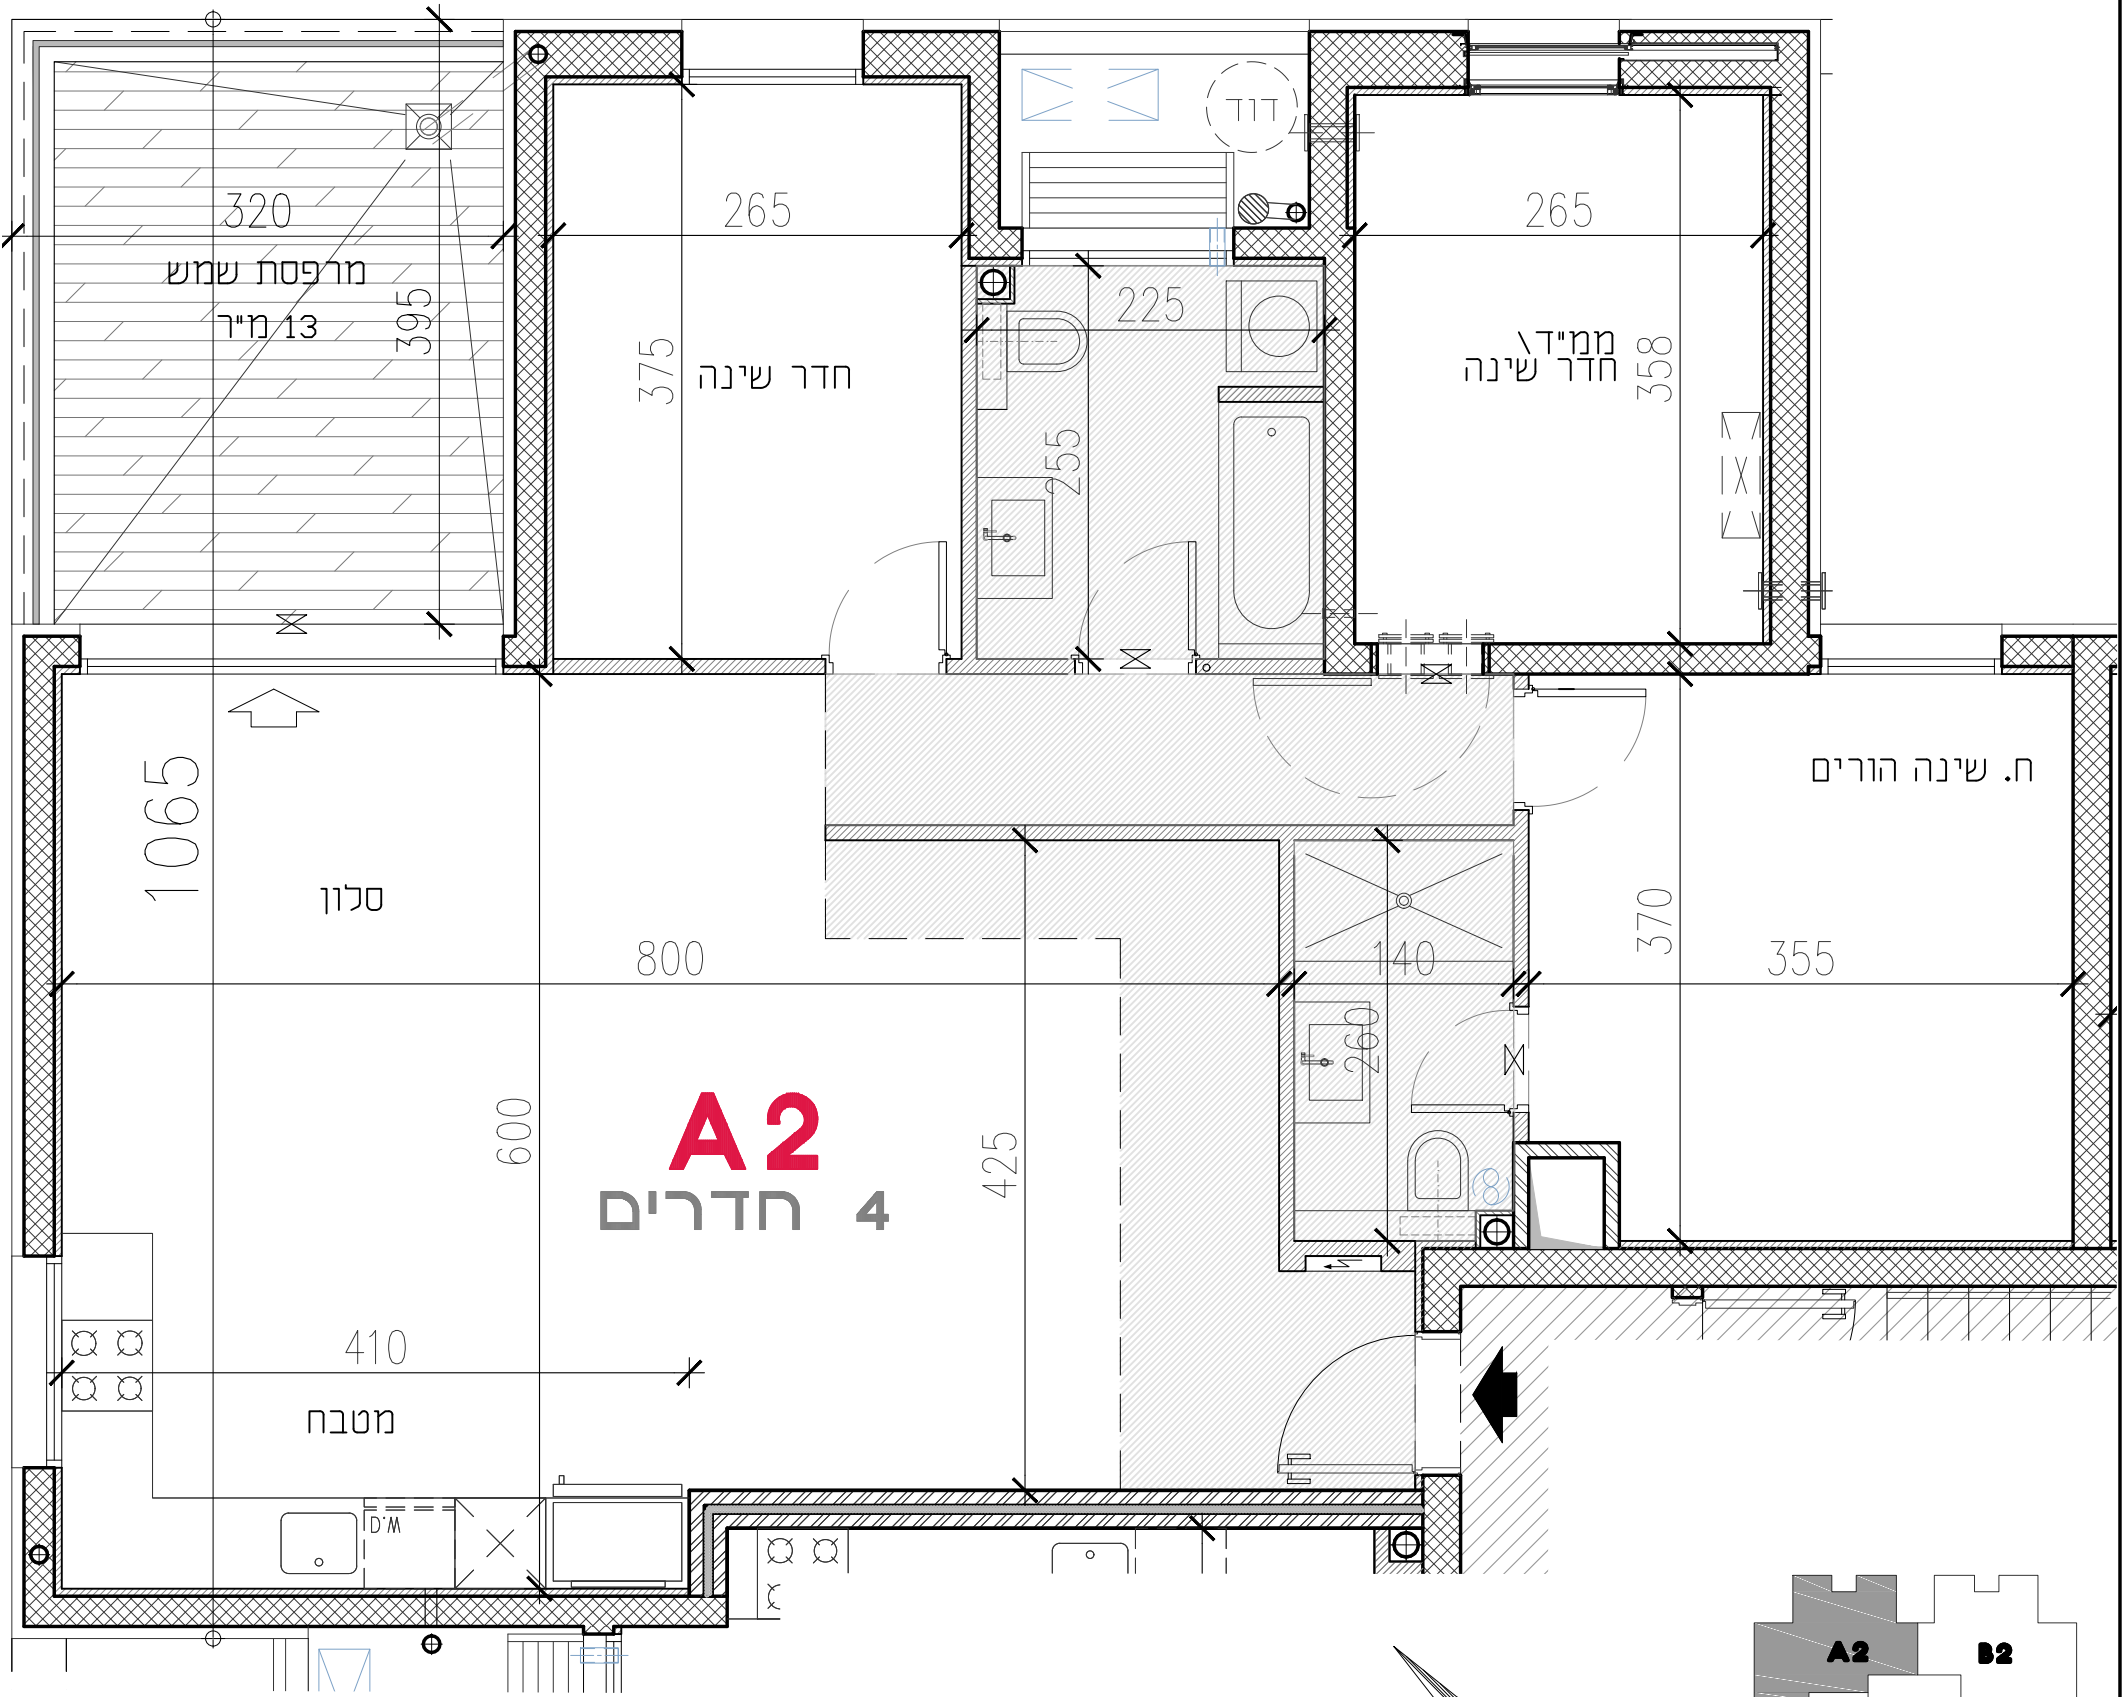

שטח הדירה	109 מ"ר
שטח המרפסת	13 מ"ר

שם הקונה
חתימת הקונה
חתימת המוכר

קנה מידה 1:50

כנען שנהב

אדינלים

קריית עתידים בנין 2, ת"א 61580
טל: 03-6496644 ; פקס: 03-6471997

יש לקרוא חוברת זו
בצמוד למפרט מכר

רשימת הערות
ומקרא סימונים
בתחילת חוברת
תכניות המכר

מבדוקה
תאריך 02.08.2021

YARD TEL-AVIV

דירה A2 בנין 1



אקרו
נדל"ן