



דירה B2		דירה	
דירה	קומה	דירה	קומה
4	1	54	11
9	2	59	12
14	3	64	13
19	4	69	14
24	5	74	15
29	6	79	16
34	7	84	17
39	8	89	18
44	9	94	19
49	10	99	20
		123	25

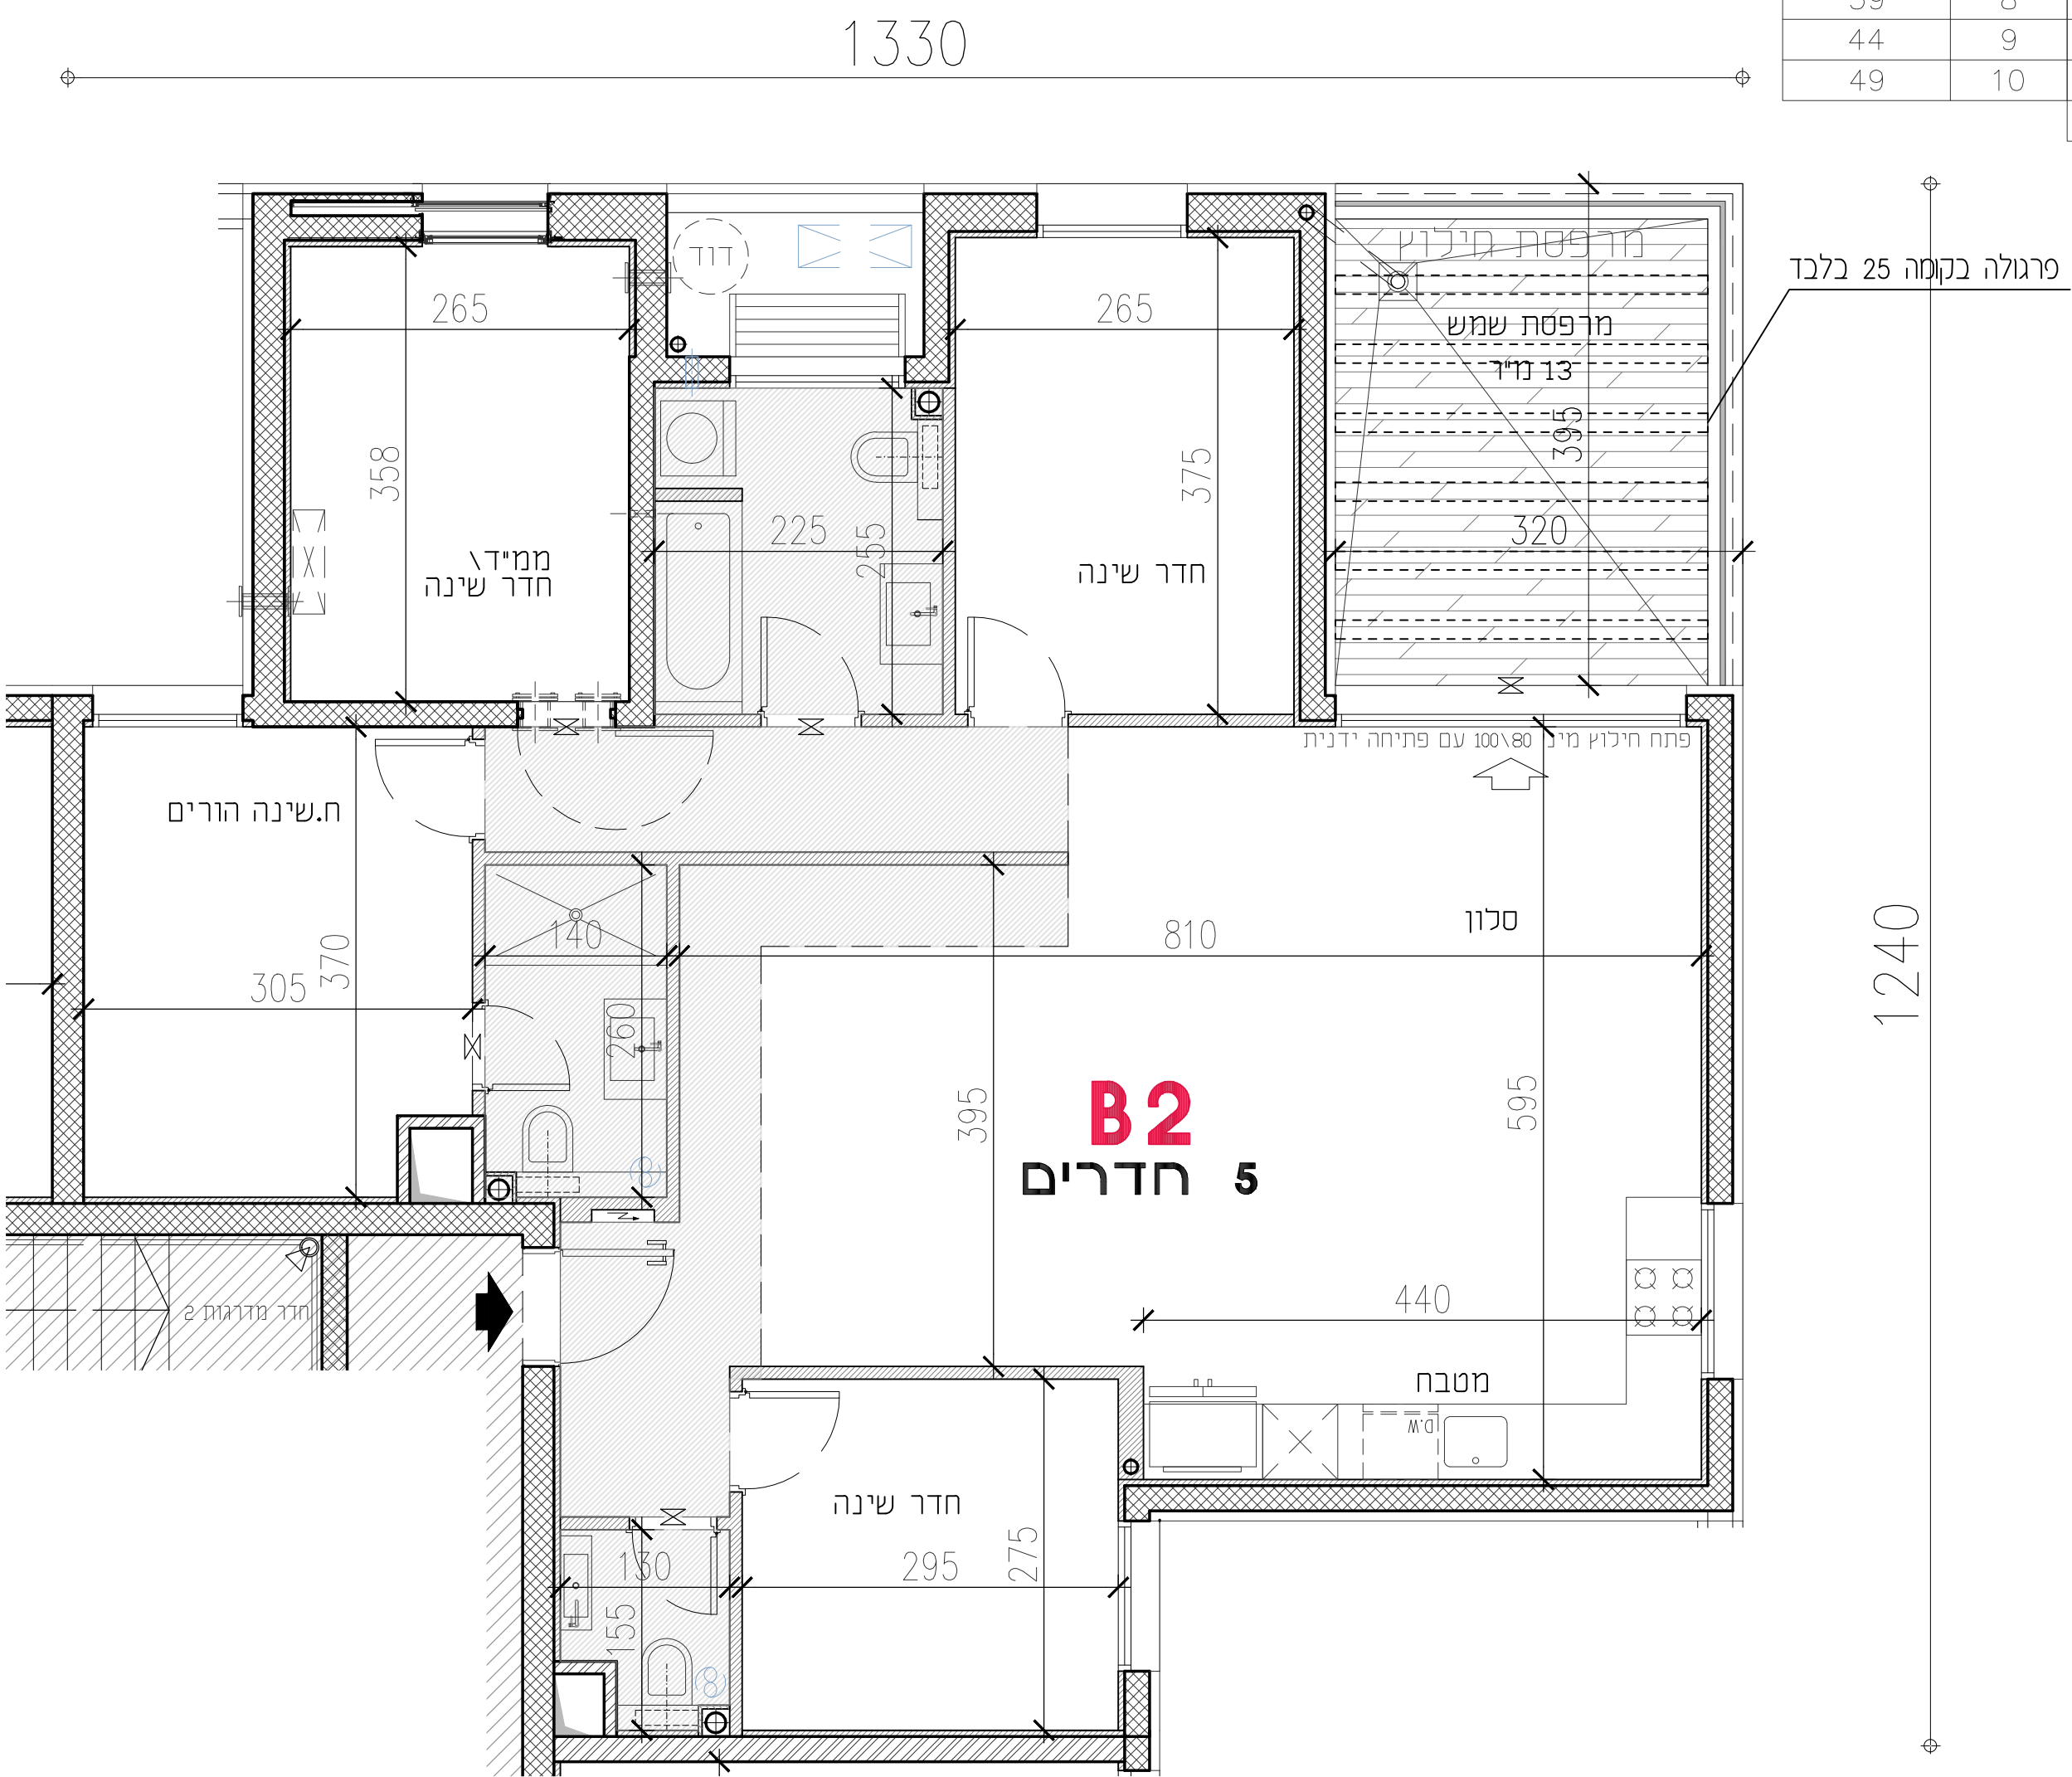

B2
5 חדרים

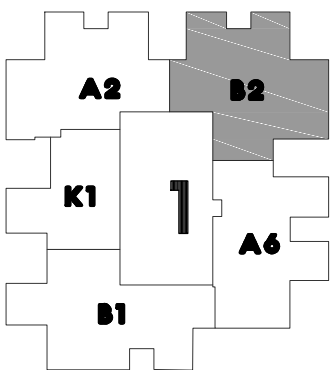

שם הקונה	שטח הדירה 120 מ"ר
חתימת הקונה	שטח המרפסת 13 מ"ר
חתימת המוכר	

קנה מידה 1:50	יש לקרוא חוברת זו בצמוד למפרט מכר
כנען שנהב	רשימת הערות ומקרא סימנים בתחילת חוברת תכניות המכר
אדריכלים	מחברת 3
קריית עתידים בנין 2, ח"א 61580 70 : 03-6496644 ; פקס : 03-6471997	תאריך 08.06.2021

YARD TEL-AVIV
דירה B2 בניין 1



אקרו
נדל"ן