



UNIK LIFE
יהוד-מונסון

דירה דגם: **G** מטי הדירה: קומה: **1-11**

מגרש: **2א'** קנ"מ: **1:50**


מקרא:

המיקום אינו סופי ויקבע לפי הנחיות היועצים

קו קומה מעל	שטח משותף
כניסה	משטח מרוצף
הנמכה/הגבהה בסף המעבר	משורטט להמחשה בלבד
מרכזת מים	הנמכה בתקרה
קולטו ביוב או צינור ניקוד	לוח חשמל/תקשורת
צנרת אטומלית	מתלה כביסה
אווורז מכני (וונטה)	הכנה למיזוג אוויר
דוד מים חמים	מקום מיועד למקרר
צ.א. בממד ע"פ הנחיות פיקוד העורף.	מקום מיועד למכונת כביסה/מייבש
מערכת סינון אוויר עפ"י דרישות הא"א	מקום מיועד לכיורים
	הכנה למדיח

יתכנו שינויים עקב תאום יועצים ודרישות הרשויות

מפת התמצאות

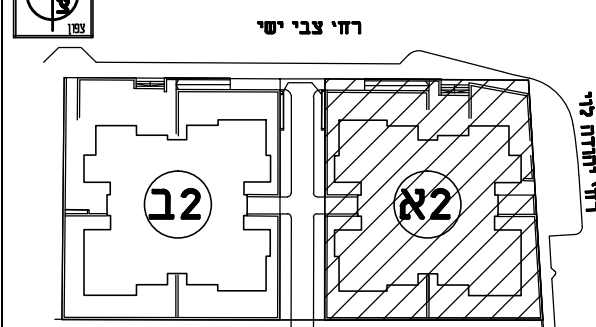

תכנון: רוזיו אדריכלים בע"מ
דרך העלוש 7, תל אביב, טל: 6954455, פקס: 6964423

תאריך: 20.11.2018 גליון: 17

דירת 5 חדרים

ק' 11 דירה	46
ק' 10 דירה	42
ק' 9 דירה	38
ק' 8 דירה	34
ק' 7 דירה	30
ק' 6 דירה	26
ק' 5 דירה	22
ק' 4 דירה	18
ק' 3 דירה	14
ק' 2 דירה	10
ק' 1 דירה	6



טיפוס G

חזק סכמתי

13	F1	F		
12	E1	E		
11	A	D	C	G
10	A	D	C	G
9	A	D	C	G
8	A	D	C	G
7	A	D	C	G
6	A	D	C	G
5	A	D	C	G
4	A	D	C	G
3	A	D	C	G
2	A	D	C	G
1	A	D	C	G
0	A*	D*		G*

מרתף 1
מרתף 2

סכמת הדירה כניסה לבנין

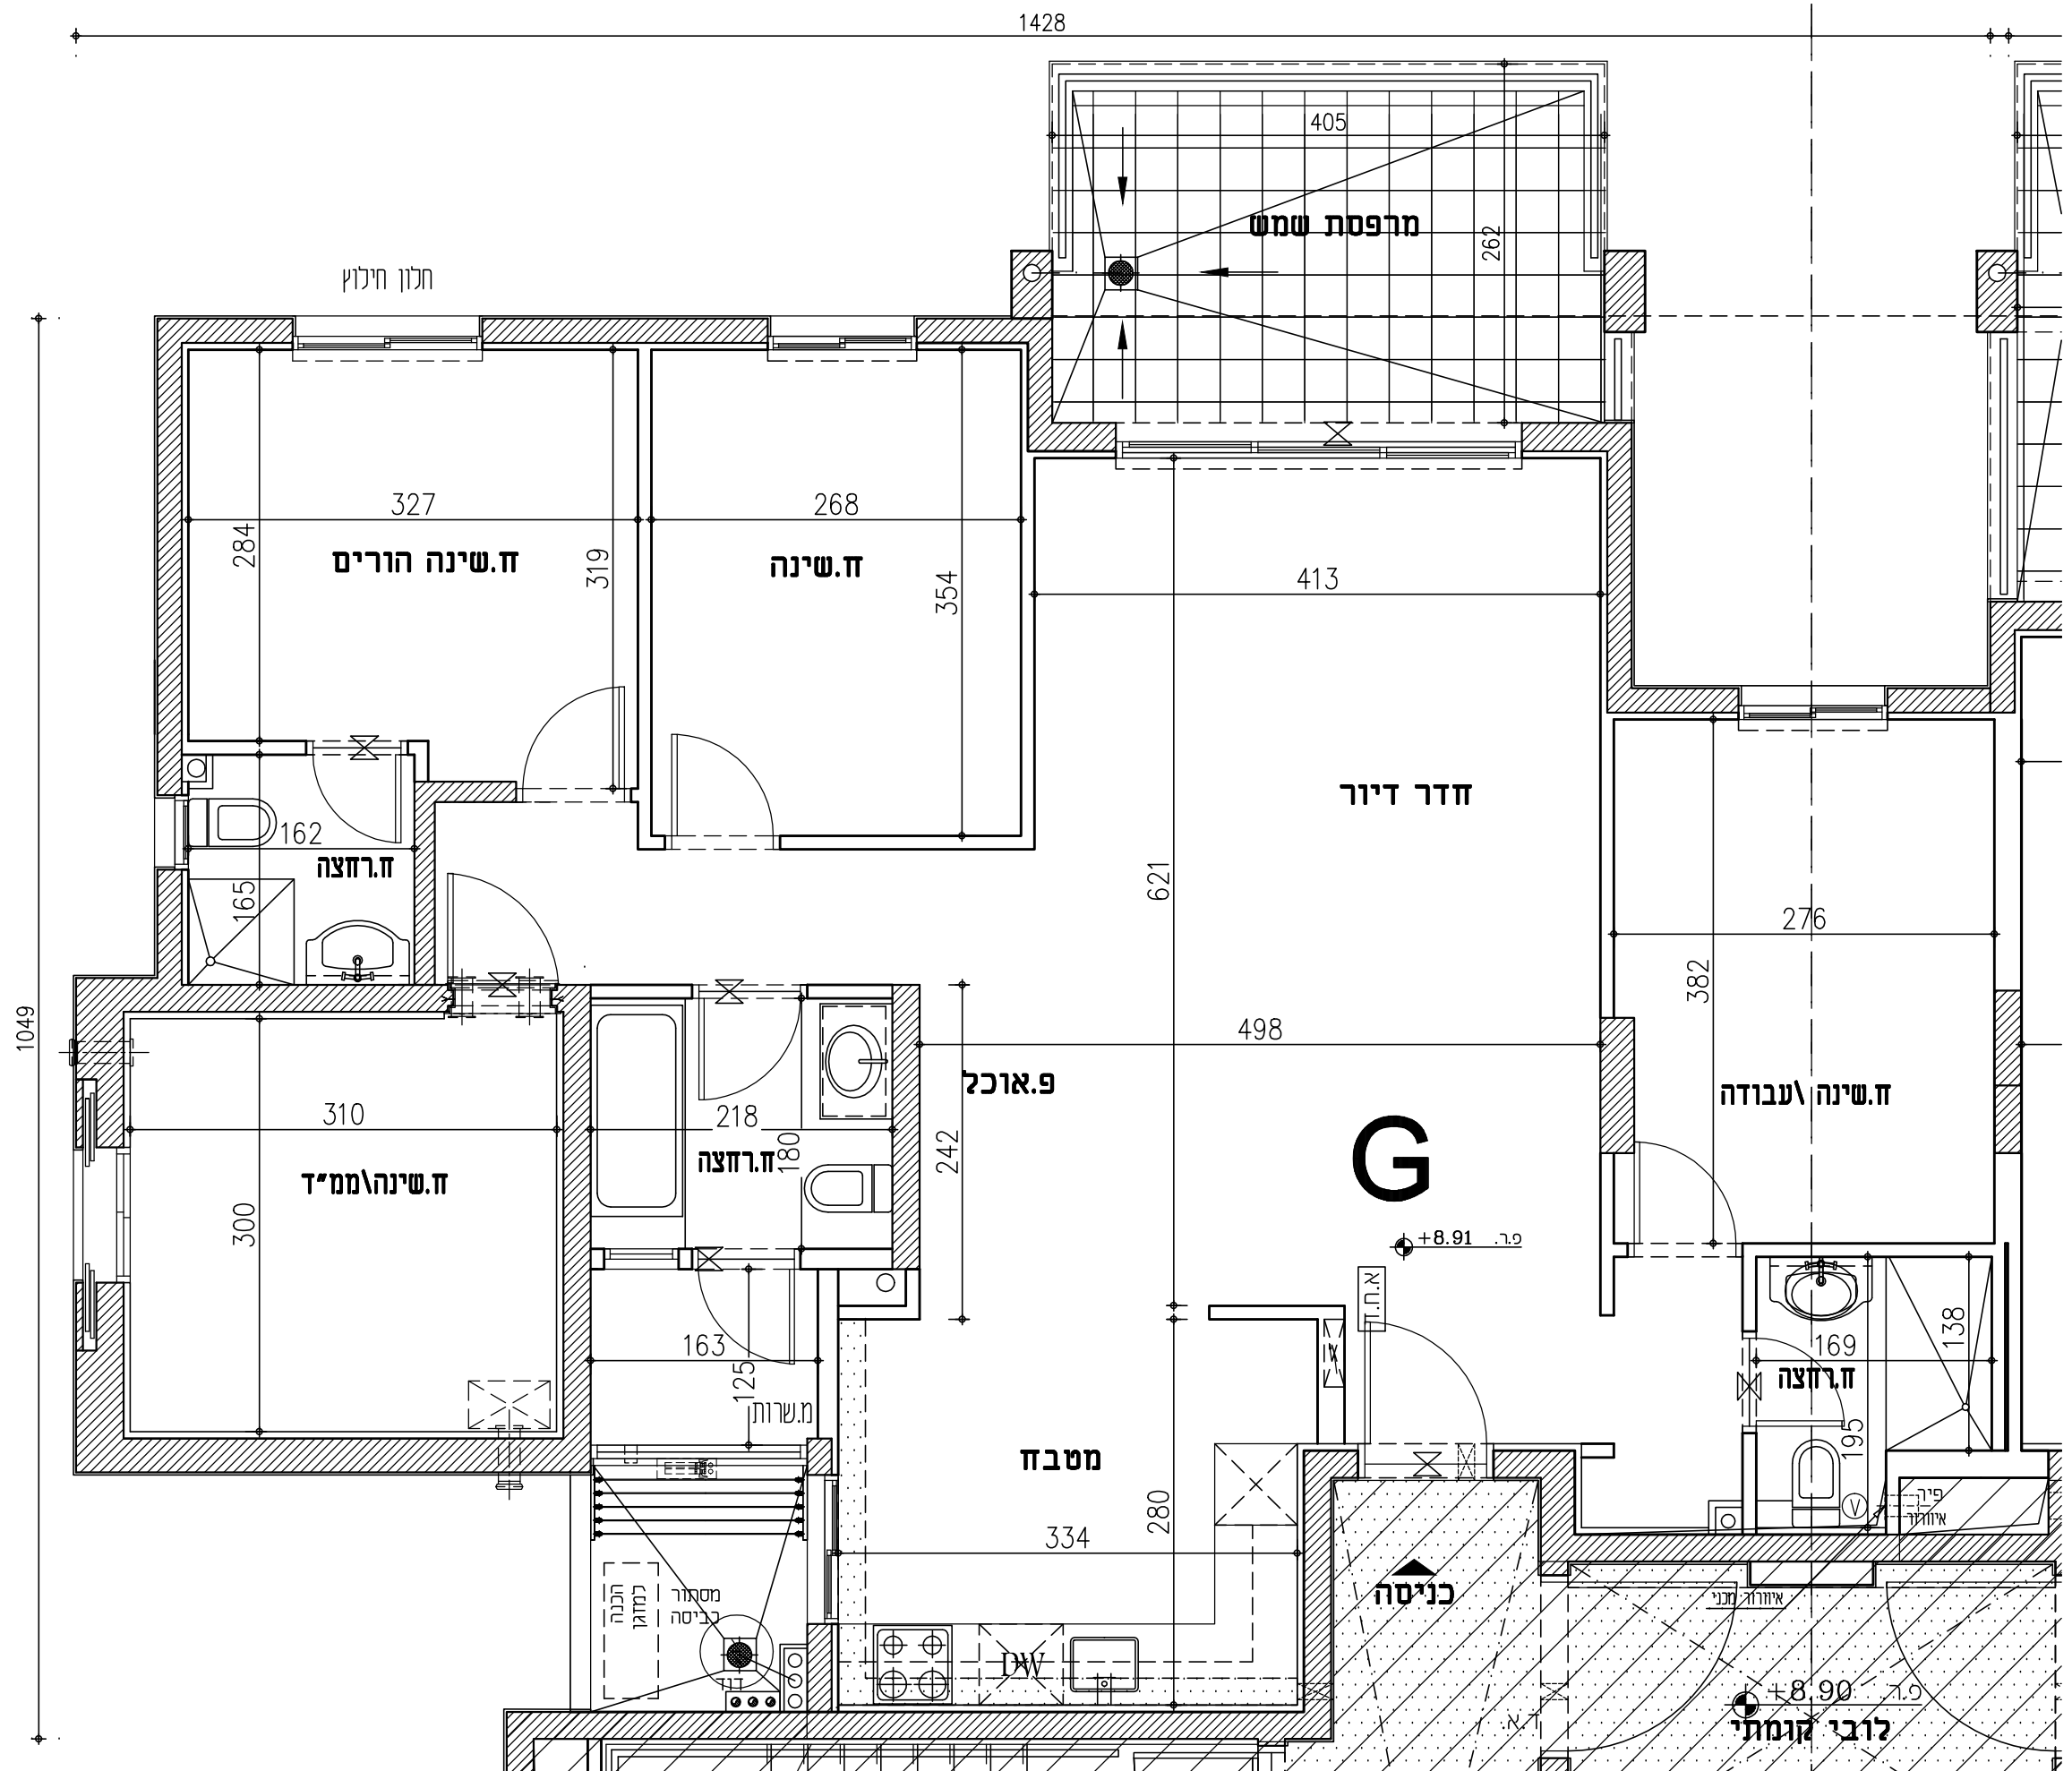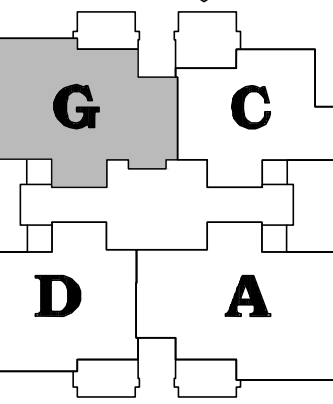

הערות:
1. יתכנו שינויים והתאמות כפוף לדרישת הרשויות ואילוצי תכנון
2. הכל בכפוף לנספח מכר מס' 1 - הנחיות להערות לבניין וכללי

דירת 5 חדרים

חתימת הקונה

חתימת החברה