



קבוצת עצמס לוזון יזמת ואנרגיה בע"מ

דירה דגם: A מטי הדירה: קומה: 1-11

מגרש: 22 ב' קנ"מ: 1:50


מקרא:

המיקום אינו סופי ויקבע לפי הנחיות היועצים

קו קומה מעל	שטח משותף
כניסה	משטח מרוצף
הנמכה/הגבהה בסף המעבר	משורטט להמחשה בלבד
מרכזת מים	הנמכה בתקרה
קולטו ביוב או צינור ניקוז	לוח חשמל/תקשורת
צנרת אטומלית	מתלה כביסה
אווורו מכני (וונטה)	הכנה למיזוג אוויר
דוד מים חמים	מקום מיועד למקרר
צ.א. במסלר ע"פ הנחיות פיקוד העורף	מקום מיועד לתכונת כביסה/מייבש
מערכת סינון אוויר עפ"י דרישות הג"א	מקום מיועד לכיורים
	הכנה למדיח

יתכנו שינויים עקב תאום יועצים ודרישות הרשויות

מפת התמצאות

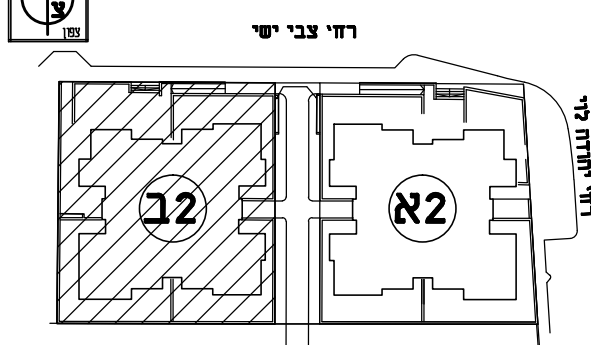

תכנון: רוזיו אדריכלים בע"מ

תאריך: 20.11.2018

טיפוס A



ק' 11	דירה	44
ק' 10	דירה	40
ק' 9	דירה	36
ק' 8	דירה	32
ק' 7	דירה	28
ק' 6	דירה	24
ק' 5	דירה	20
ק' 4	דירה	16
ק' 3	דירה	12
ק' 2	דירה	8
ק' 1	דירה	4
דירת 5 חדרים		

חזק סכמתי

13	F1	F		
12	E1	E		
11	A	D	C	G
10	A	D	C	G
9	A	D	C	G
8	A	D	C	G
7	A	D	C	G
6	A	D	C	G
5	A	D	C	G
4	A	D	C	G
3	A	D	C	G
2	A	D	C	G
1	A	D	C	G
0	A*	D*	C*	G*

מרתף 1 - מרתף 2

סכמת הדירה כניסה לבנין

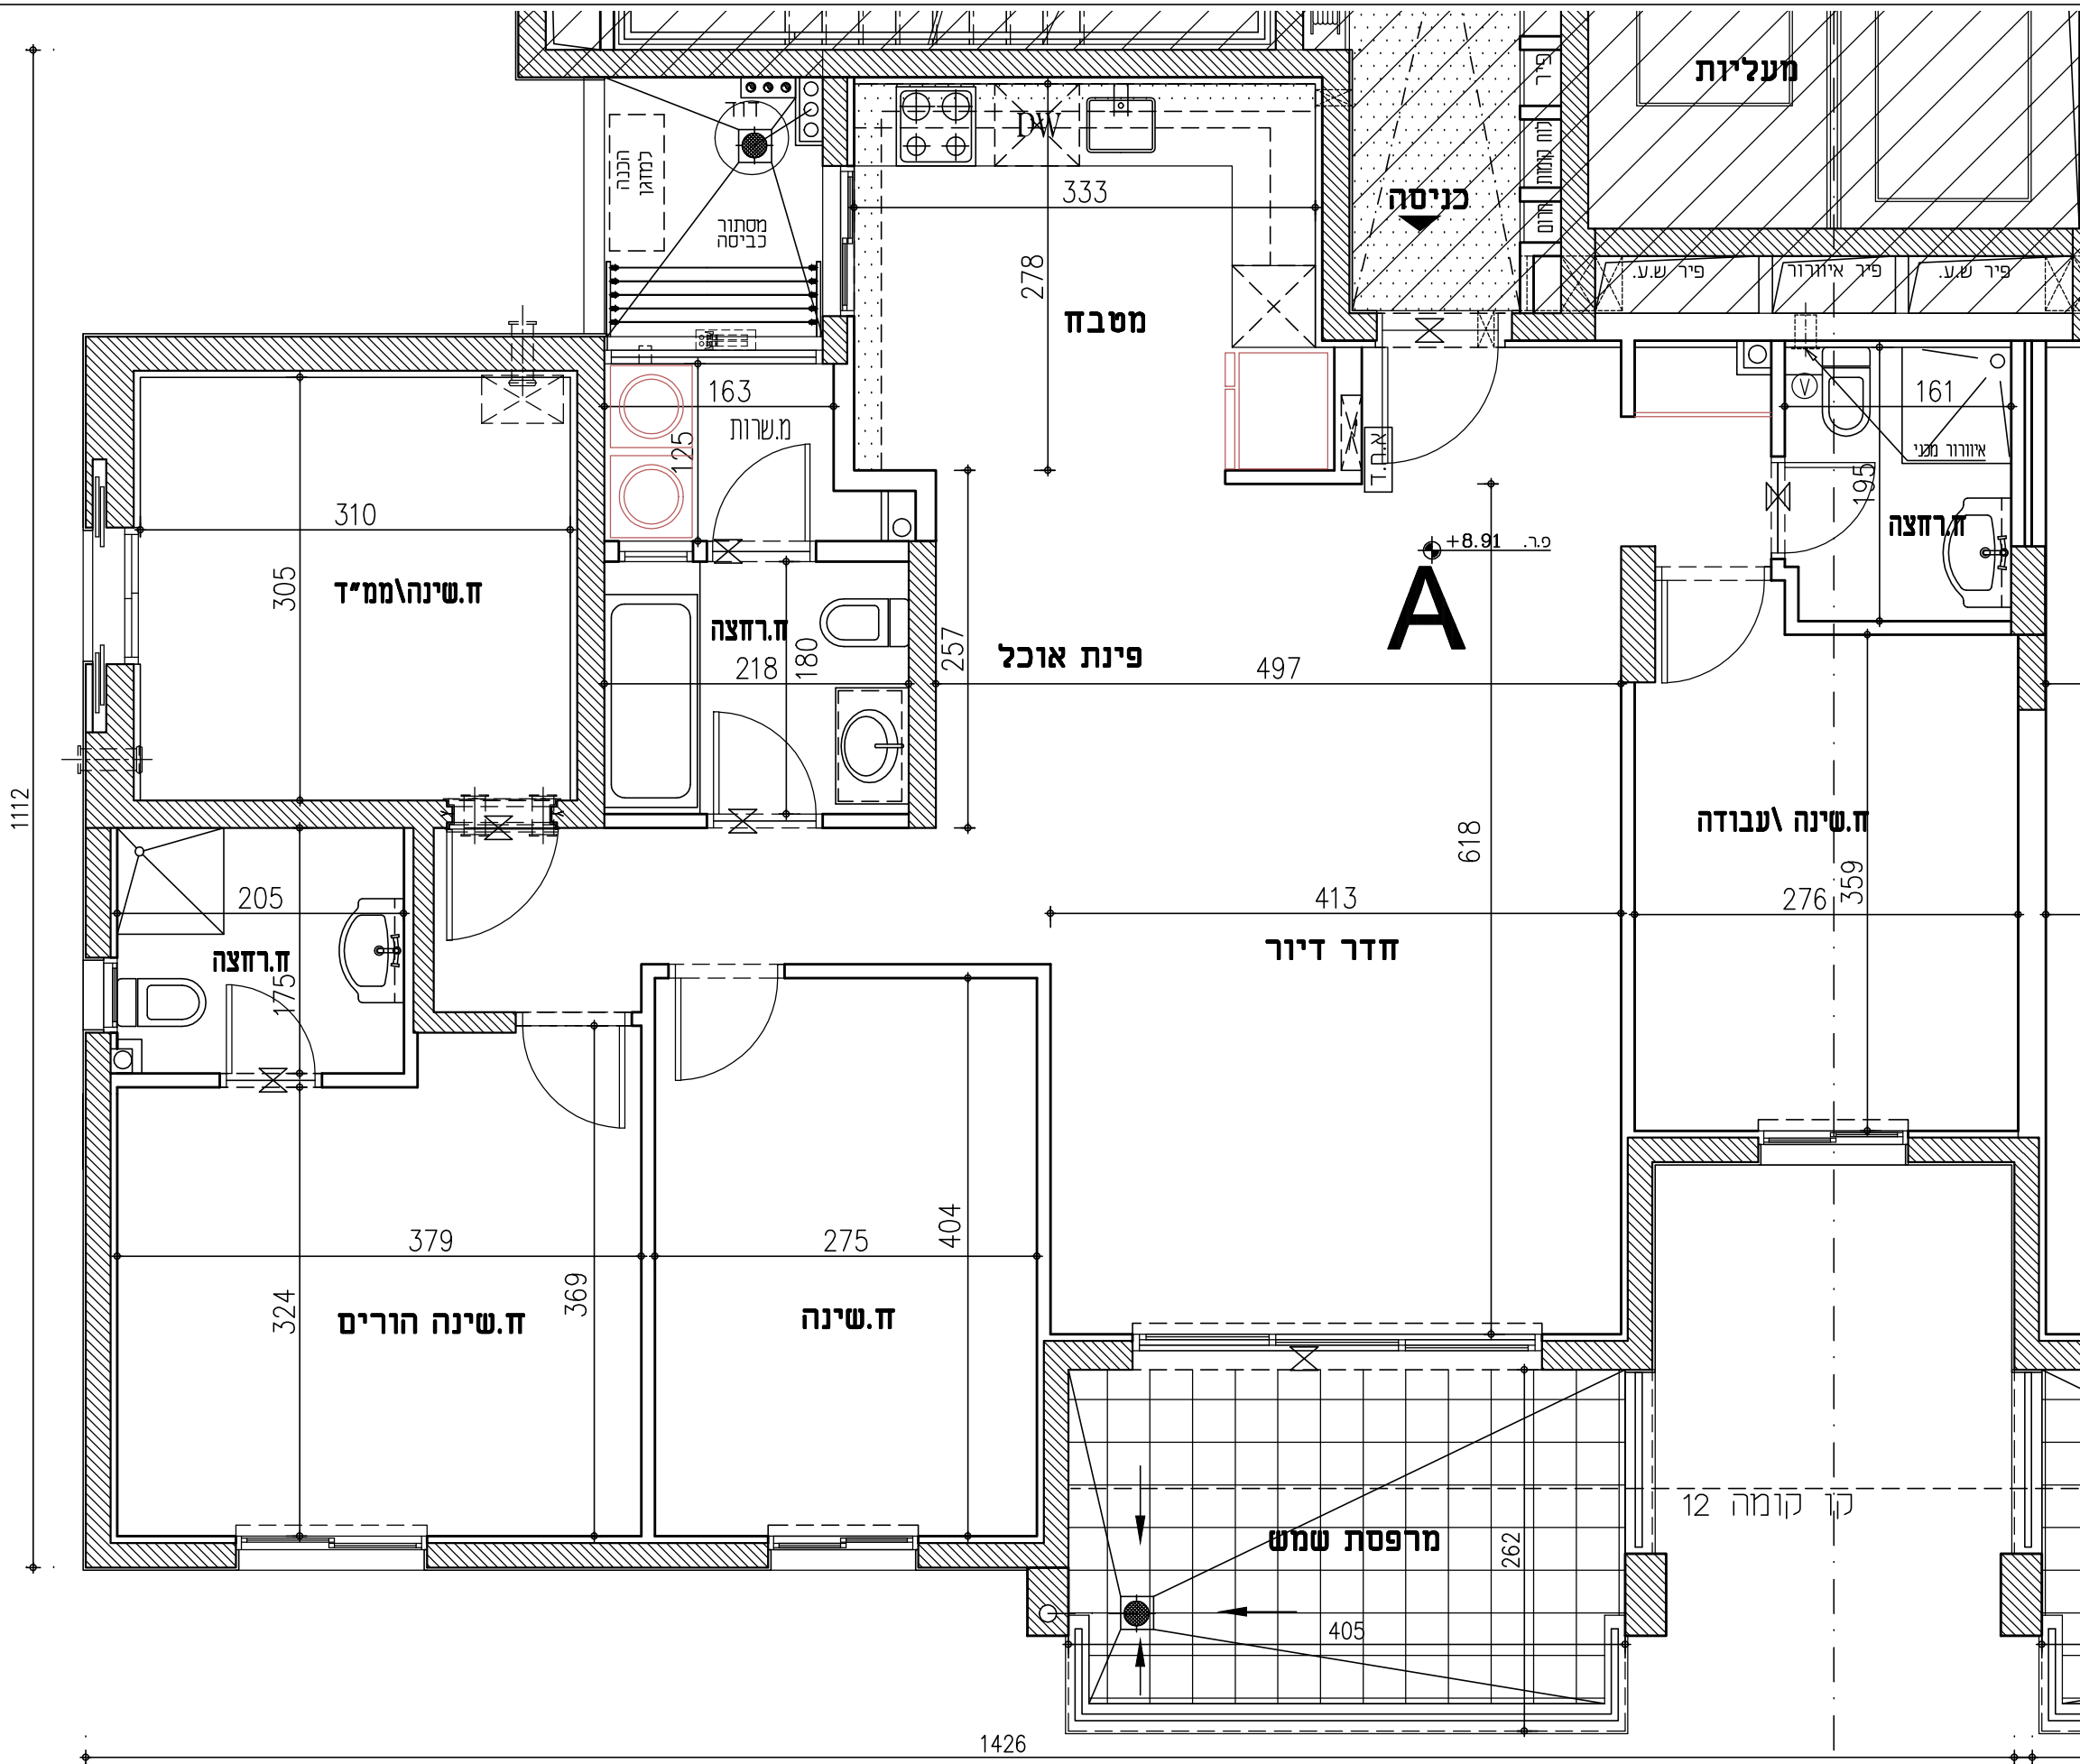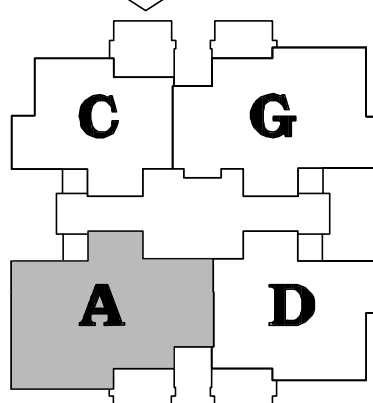

הערות: 1. יתכנו שינויים והתאמות כפוף לדרישת הרשויות ואילו צי תכנון 2. הכל בכפוף לנספח מכר מס' 1 - הנחיות להערות לבניין וכללי

דירת 5 חדרים

חתימת הקונה

חתימת החברה