



**UNIK LIFE**  
**יהוד-מונסון**

דירה דגם: **G** מטי הדירה: **1-11** קומה:

מגרש: **2ב'** קנ"מ: **1:50**


מקרא:

המיקום אינו סופי ויקבע לפי הנחיות היועצים

קו קומה מעל	שטח משותף
כניסה	משטח מרוצף
הנמכה/הגבהה בסף המעבר	<b>משורטט להמחשה בלבד</b>
מרכזות מים	הנמכה בתקרה
קולטו ביוב או צינור ניקוז	לוח השמט/תקשורת
צנרת אטומלית	מתלה כביסה
אווורז מכני (וונטה)	הכנה למיזוג אוויר
דוד מים חמים	מקום מיועד למקרר
צ.א. במתד ע"פ הנחיות פיקוד העורף.	מקום מיועד למכונת כביסה/מייבש
מערכת סינון אוויר עפ"י דרישות הא"א	מקום מיועד לכיורים
	הכנה למדיח

יתכנו שינויים עקב תאום יועצים ודרישות הרשויות

מפת התמצאות

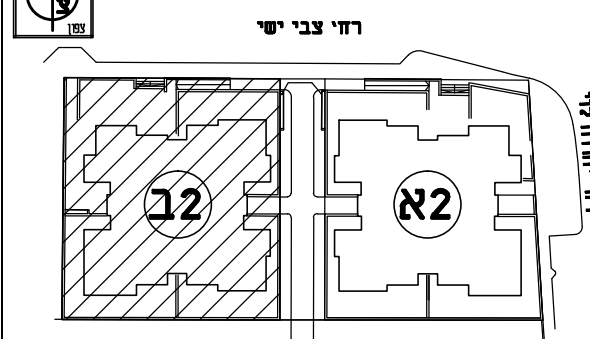

תכנון: רוזיו אדריכלים בע"מ  
דרך העלוס 7, תל אביב, טל: 6954455, פקס: 6964423

תאריך: 20.11.2018 גליון: 17

דירת 5 חדרים



ק' 11	דירה 46
ק' 10	דירה 42
ק' 9	דירה 38
ק' 8	דירה 34
ק' 7	דירה 30
ק' 6	דירה 26
ק' 5	דירה 22
ק' 4	דירה 18
ק' 3	דירה 14
ק' 2	דירה 10
ק' 1	דירה 6



חזק סכמתי

13	F1	F		
12	E1	E		
11	A	D	C	G
10	A	D	C	G
9	A	D	C	G
8	A	D	C	G
7	A	D	C	G
6	A	D	C	G
5	A	D	C	G
4	A	D	C	G
3	A	D	C	G
2	A	D	C	G
1	A	D	C	G
0	A*	D*	C*	G*

סכמת הדירה כניסה לבנין

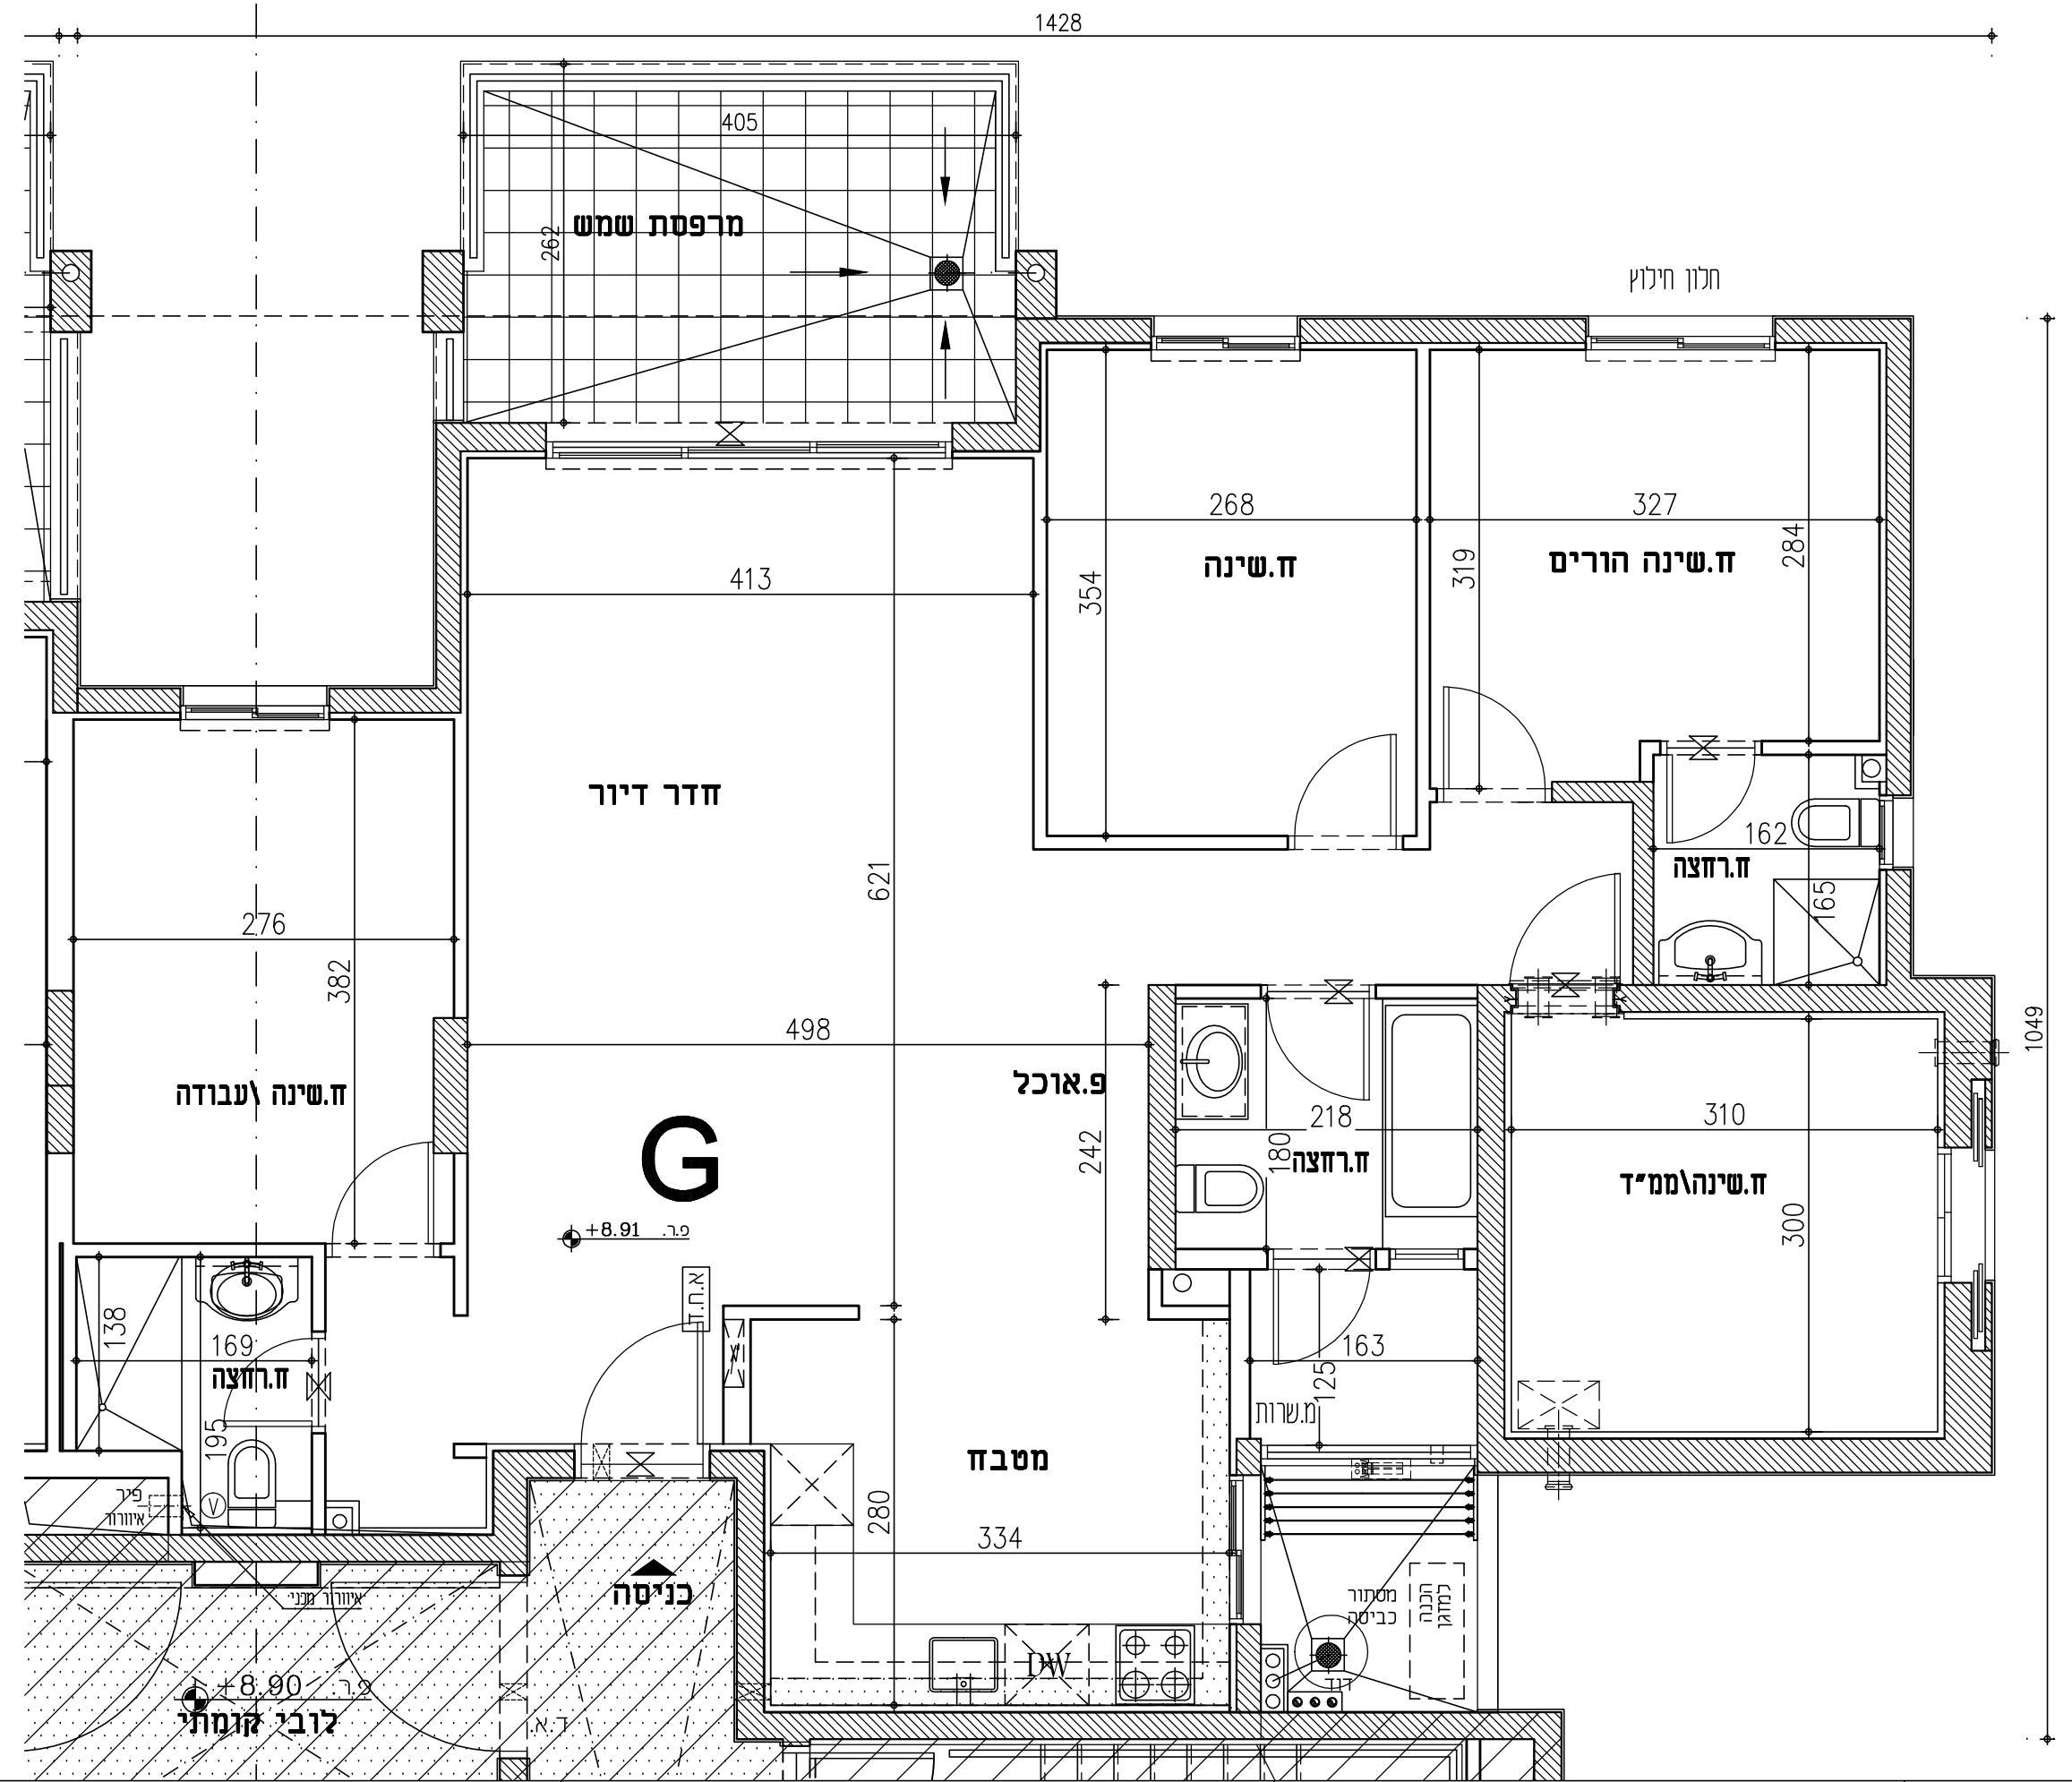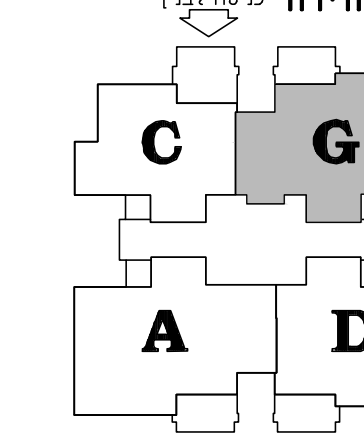

הערות:  
1. יתכנו שינויים והתאמות כפוף לדרישת הרשויות ואילוצי תכנון  
2. הכל בכפוף לנספח מכר מס' 1 - הנחיות להערות לבניין וכללי

דירת 5 חדרים

חתימת הקונה

חתימת החברה