


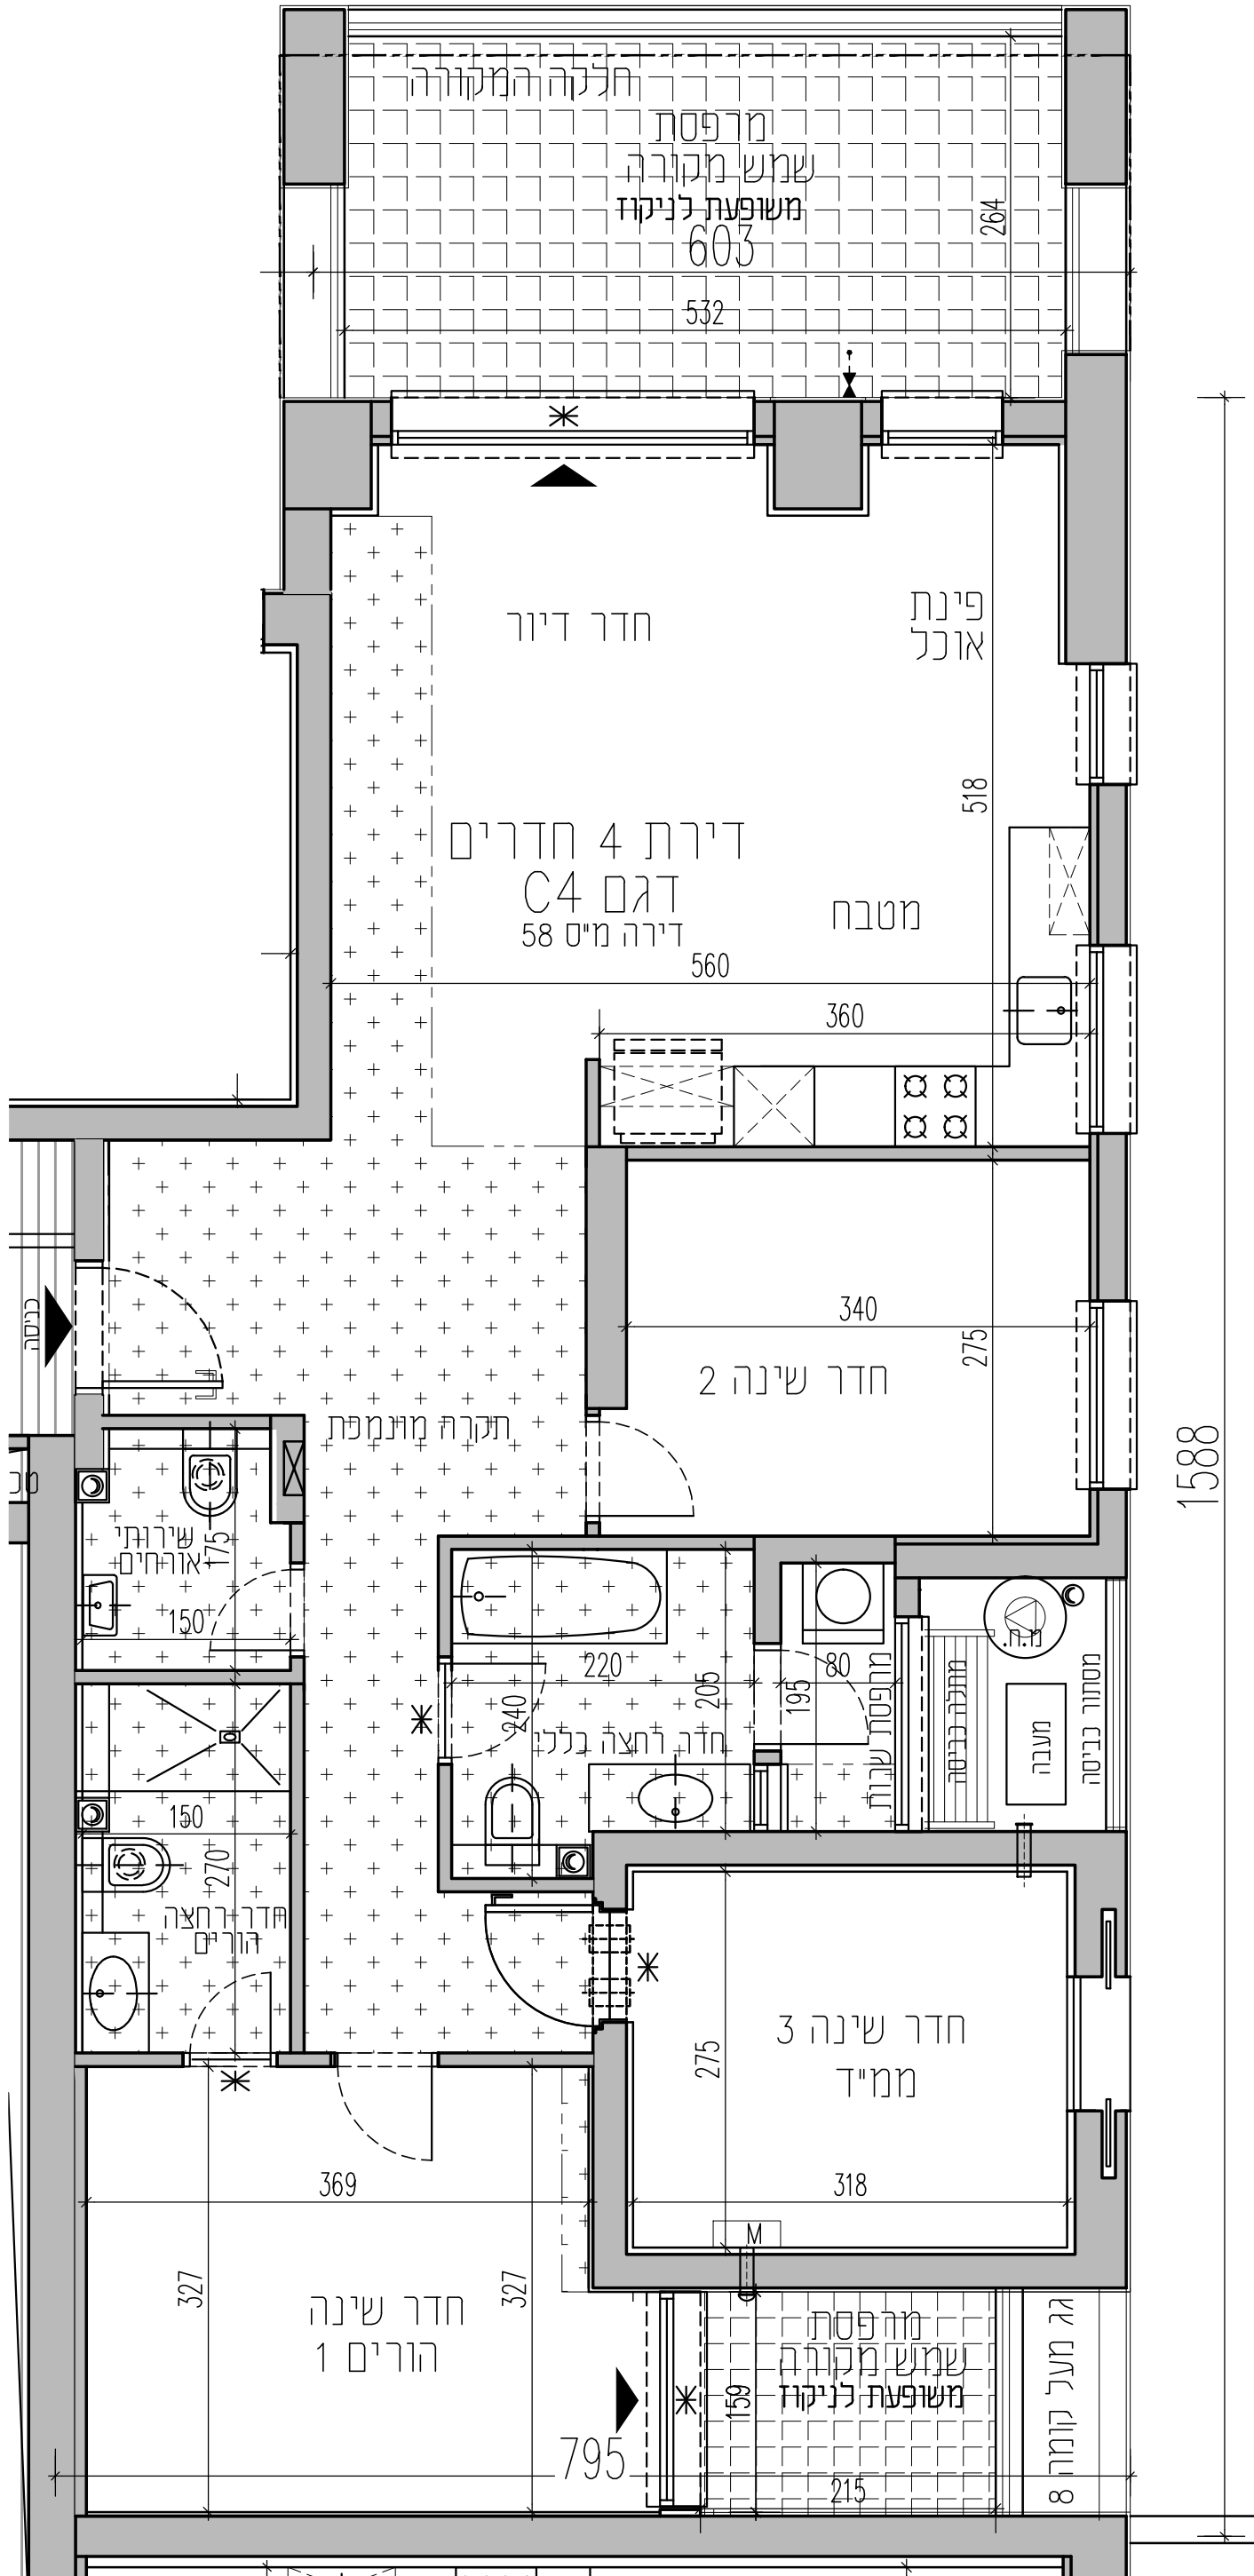

טיפוס דירה: C4
מספר חדרים: 4

שטח הדירה	שטח מרפסת שמש	מתוכה חלקה המקורה
108.5 מ"ר	16.1 מ"ר ח. דיור	14.5 מ"ר
	4.0 מ"ר ח. שינה חורים	קירוי מלא



תכניות מכר

בניין 1
תכנית דירה C4


מספר קומה: 13

מספר דירה: 58

תאריך: 05.01.24

מהדורה: 0

מספר גליון:

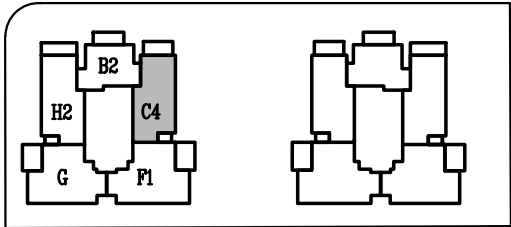

תקומה כפר סבא
מגרש 14

קנה מידה: 1:50



בכפוף לנספח מכר מס' 1
ראה מקרא סמנים והערות כלליות

חתימת הרוכש:

חתימת החברה:

תאריך חתימה:



KIKA BRAZ
ARCHITECTS & URBAN PLANNERS