




טיפוס דירה: I
מספר חדרים: 5

שטח הדירה	מספר שטח שמש	מתוכה חלקה המקורה
124.3 מ"ר	17.9 מ"ר	קירי מלא

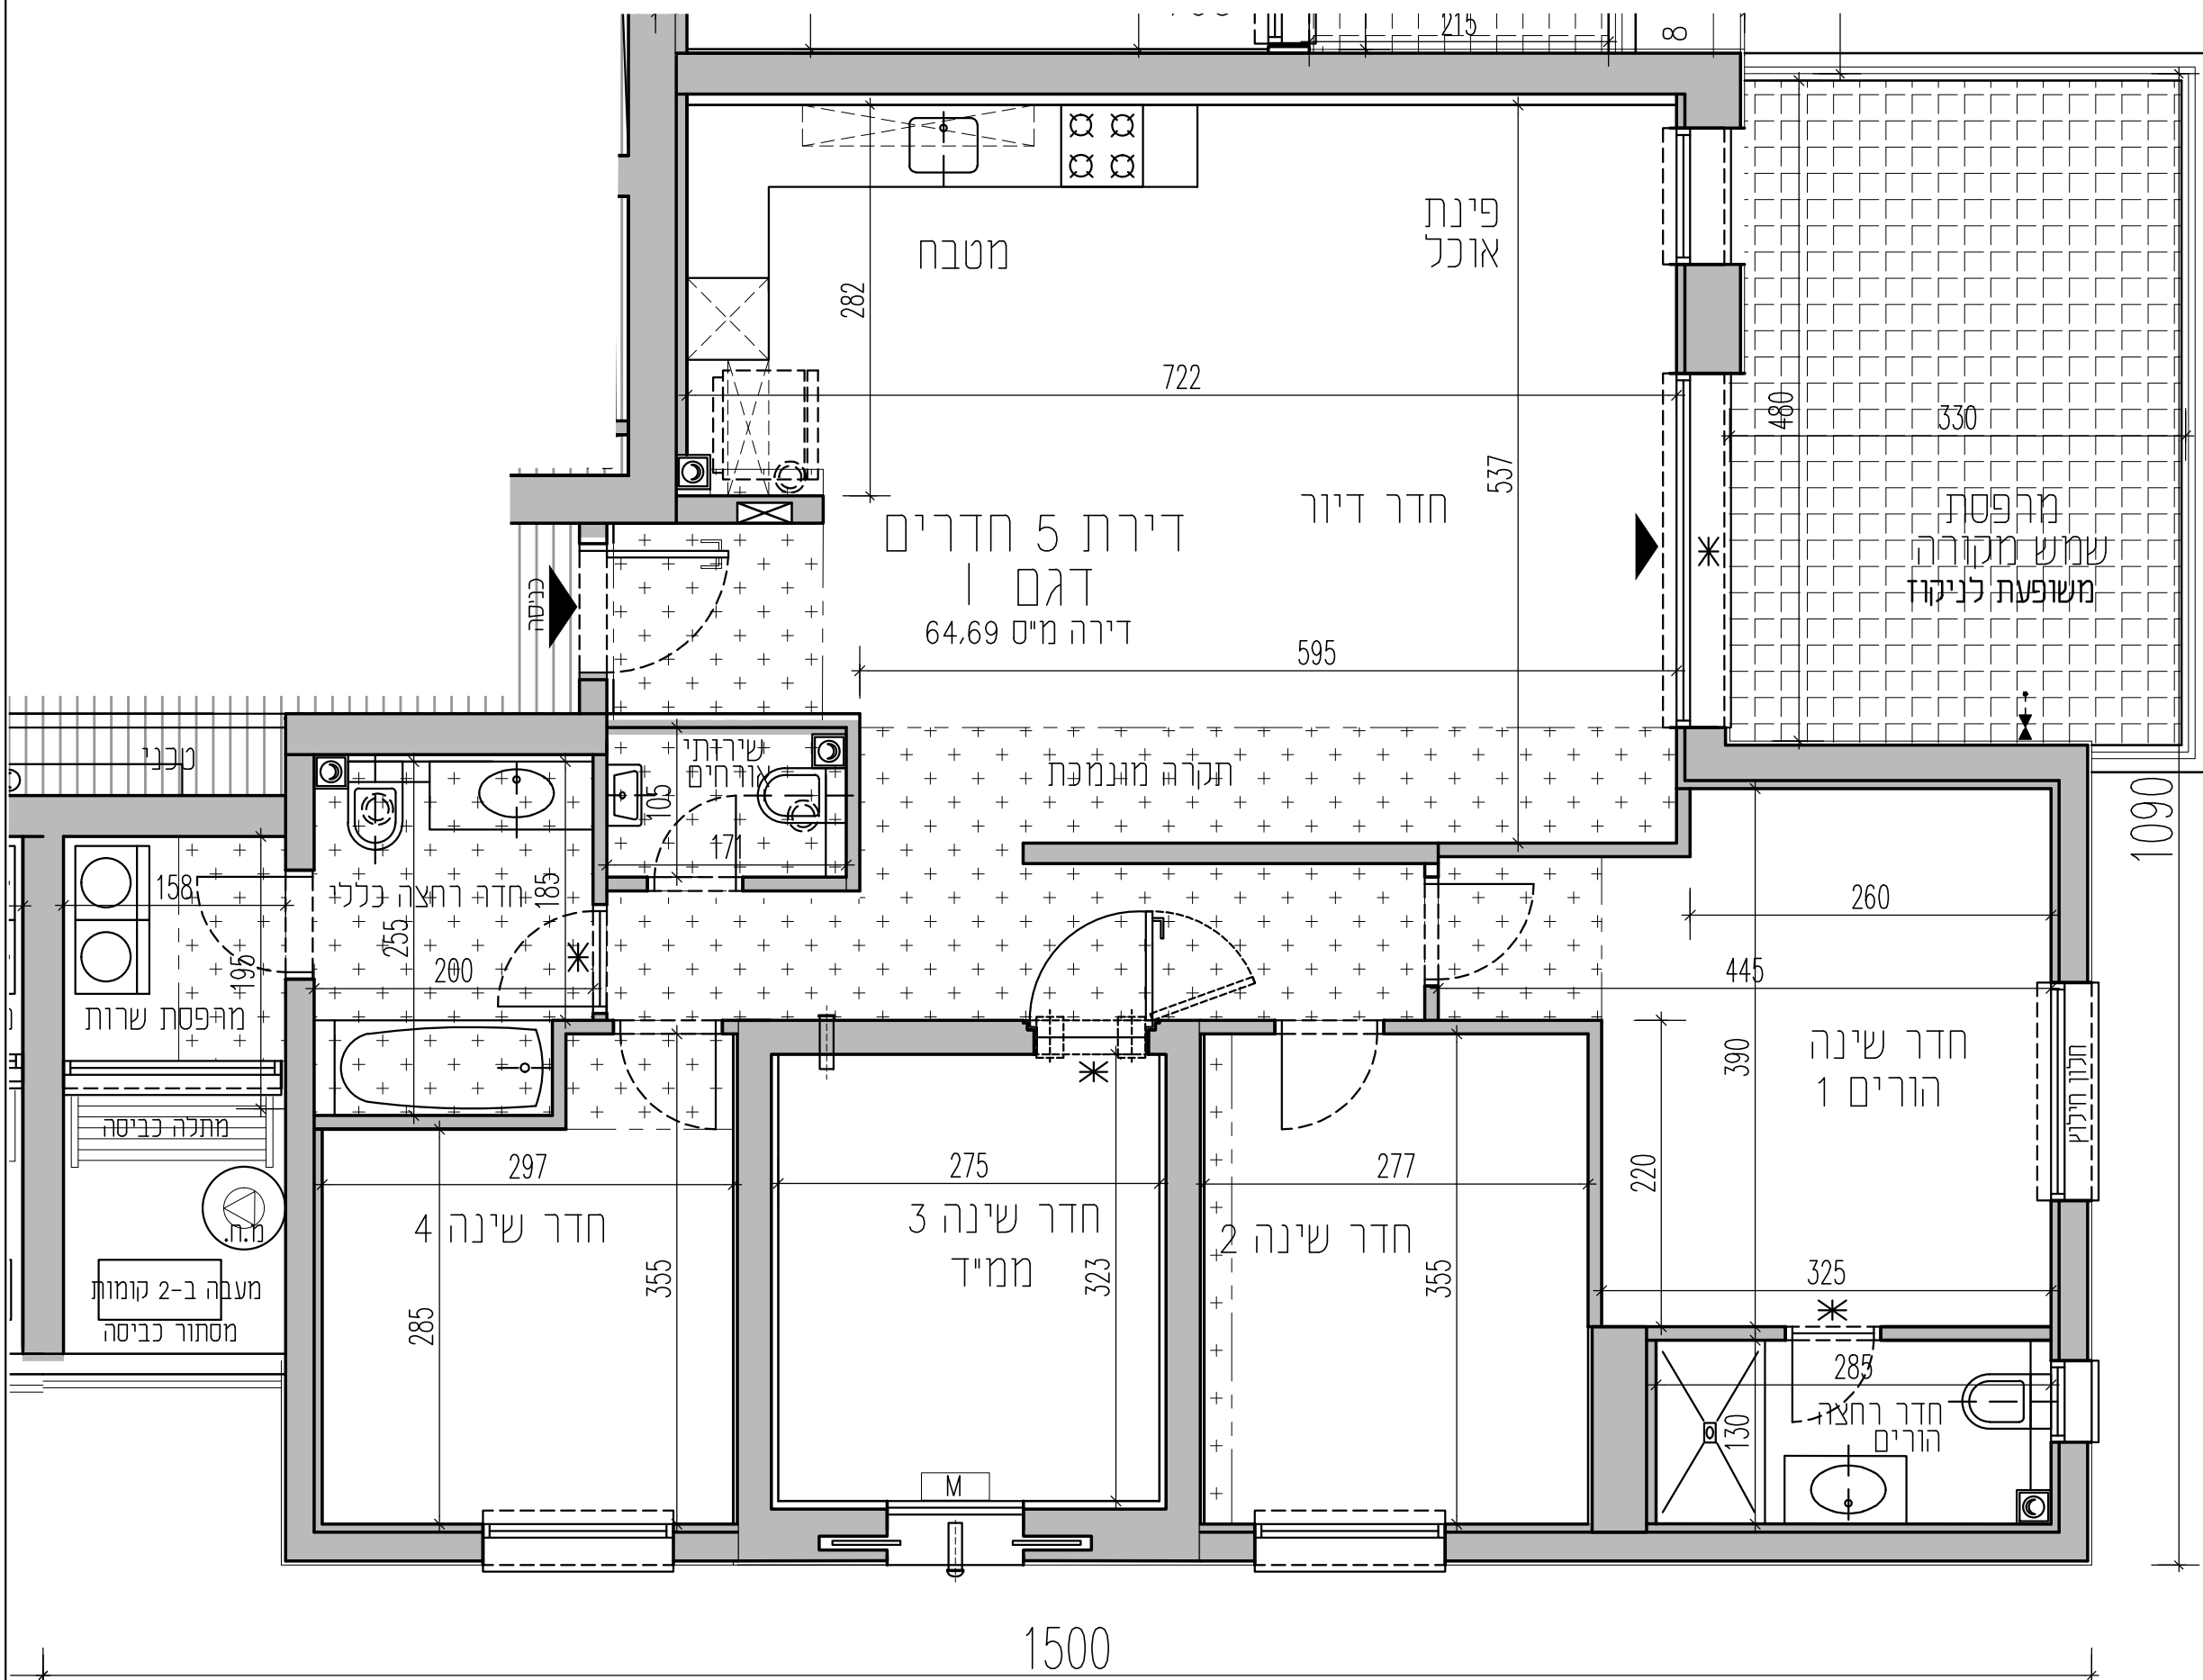

תכניות מכר


בנין 1

תכנית דירה I

מספר קומה: 14, 15

מספר דירה: 64, 69

מהדורה: 0	תאריך: 28.02.23
מספר גליון:	

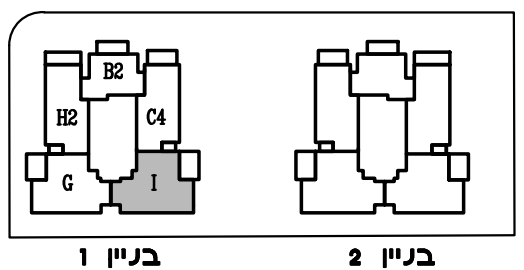

תקומה כפר סבא
מגרש 14

קנה מידה: 1:50

בכפוף לנספח מס' 1
ראה מקרא סימנים והערות כלליות

חתימת הרוכש:	
חתימת החברה:	
תאריך חתימה:	



KIKA BRAZ
ARCHITECTS & URBAN PLANNERS