


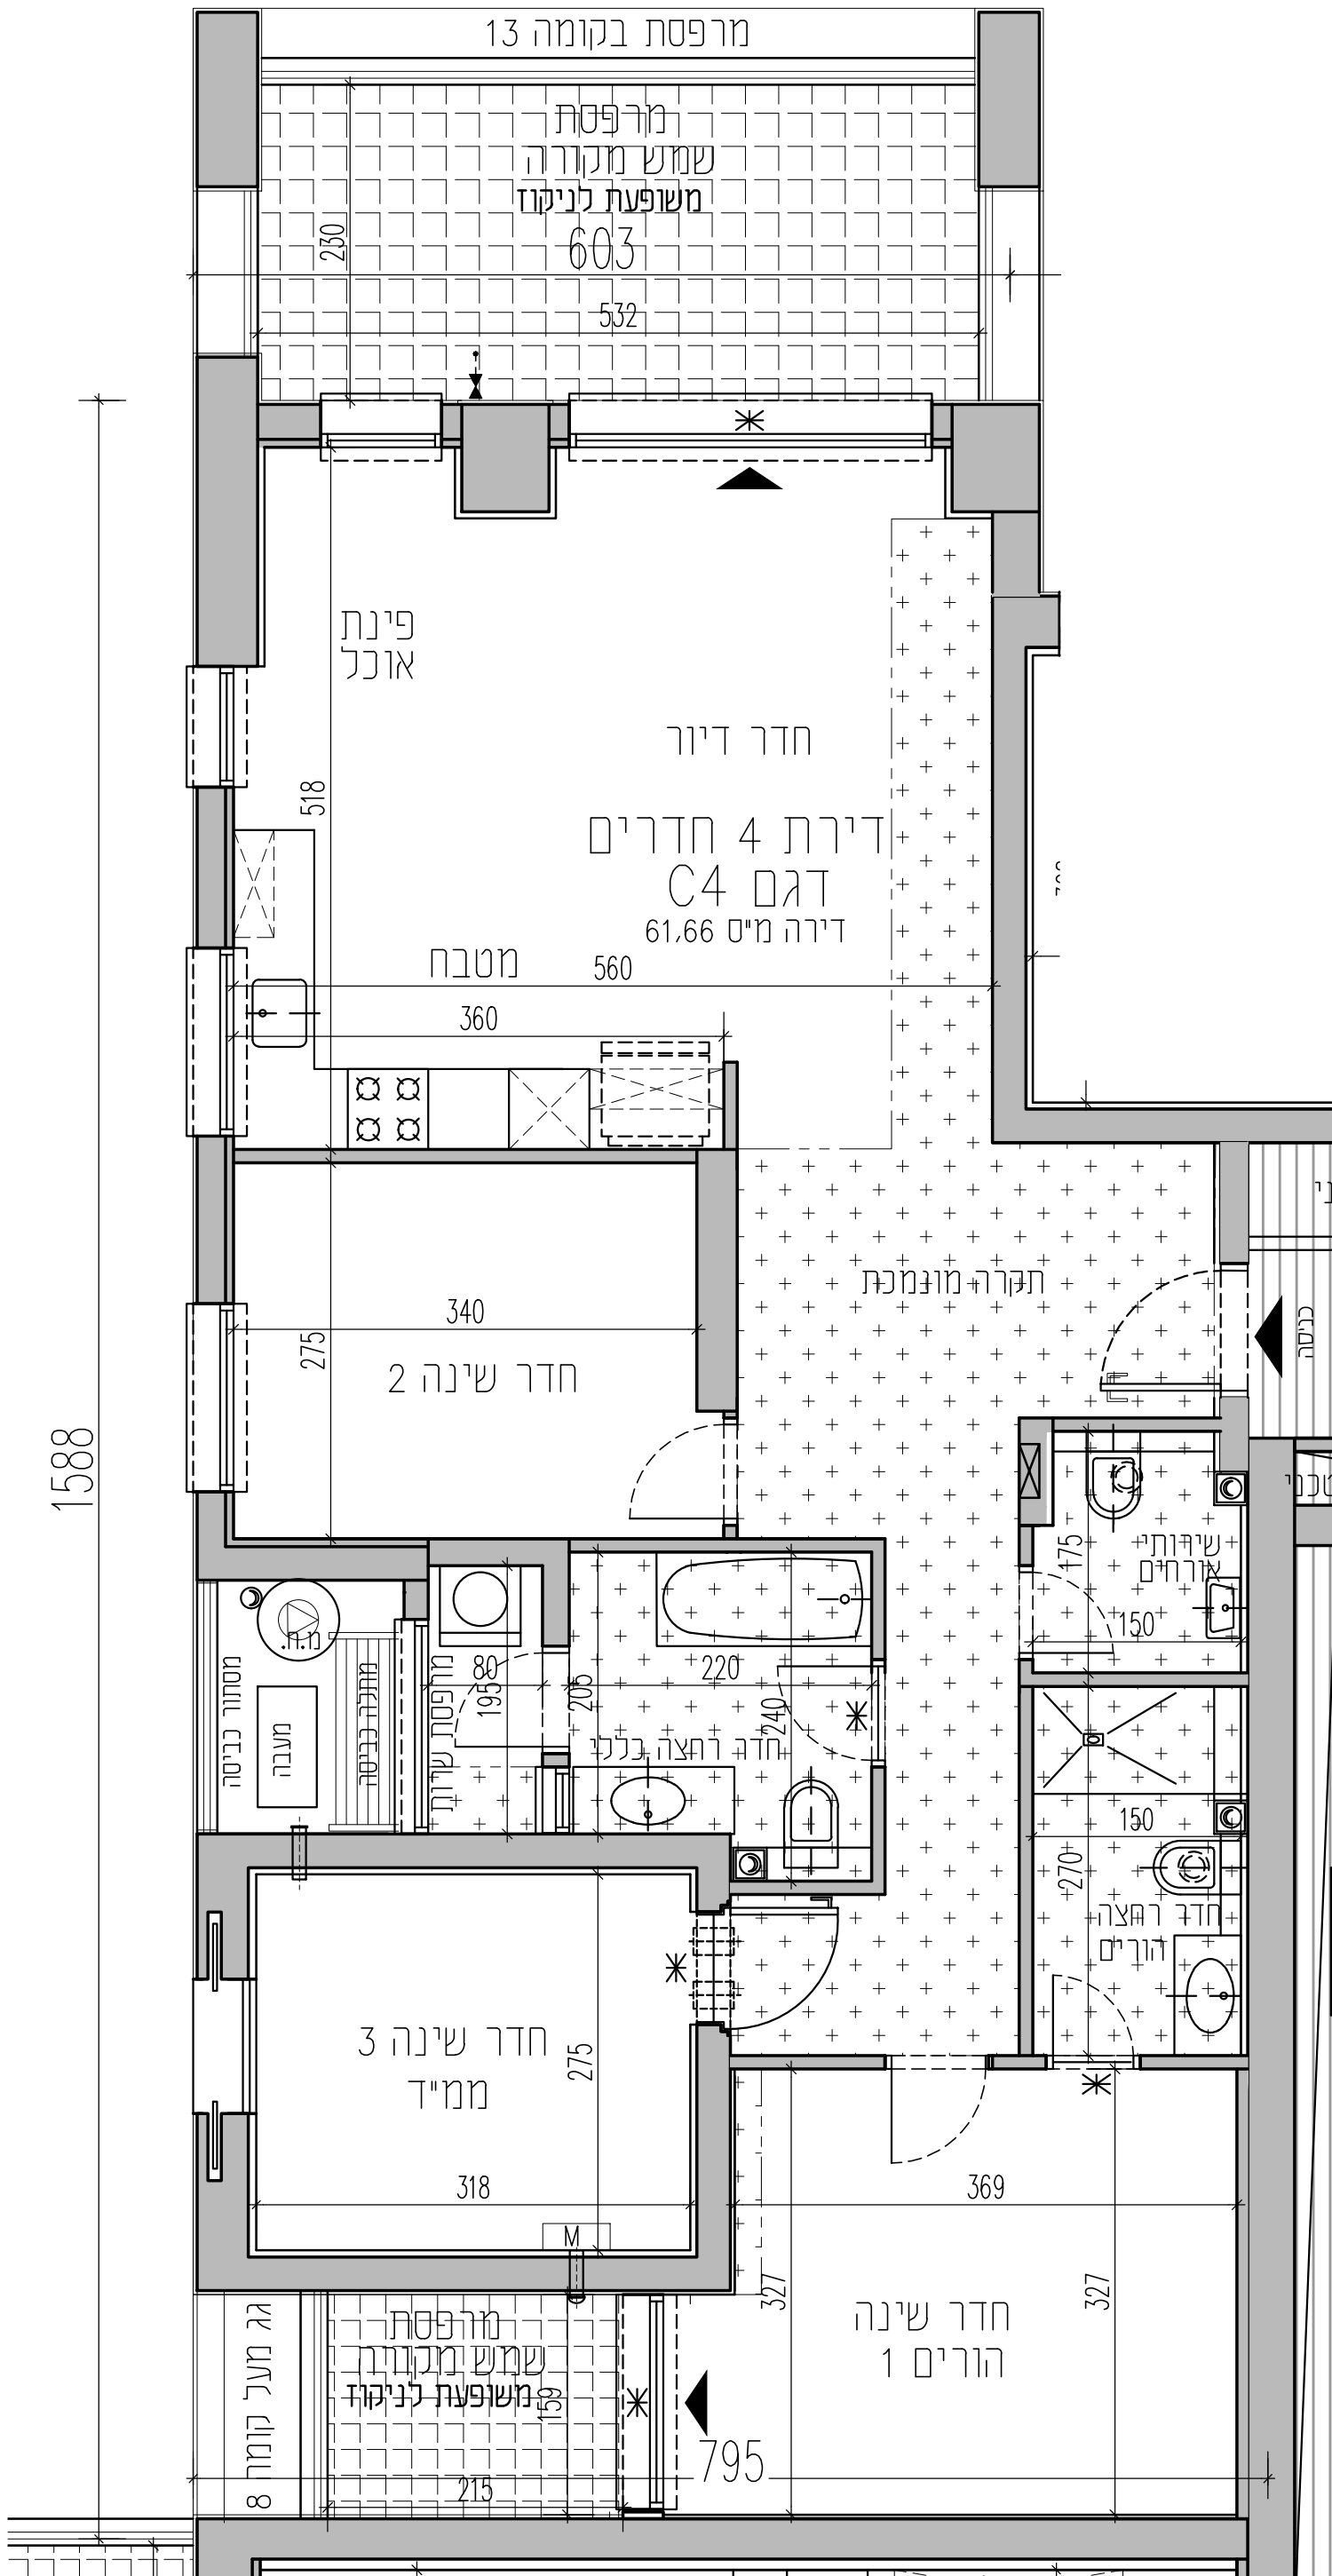

טיפוס דירה: C4
מספר חדרים: 4

שטח הדירה	שטח מרפסת שמש	מתוכה חלקה המקורה
108.5 מ"ר	14.1 מ"ר ת. דיוור	קירי מלא
	4.0 מ"ר ת. שינה חורים	קירי מלא



תכניות מכר

בניין 2
תכנית דירה C4


מספר קומה: 14, 15

מספר דירה: 61, 66

תאריך: 28.02.23

מהדורה: 0

מספר גליון:

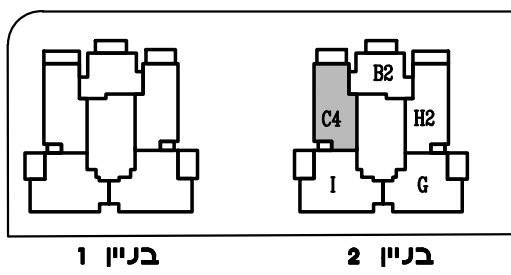

תקומה כפר סבא
מגרש 14

קנה מידה: 1:50



בכפוף לנספח מכר מס' 1
ראה מקרא סימנים והערות כלליות

חתימת הרוכש:

חתימת החברה:

תאריך חתימה:



KIKA BRAZ
ARCHITECTS & URBAN PLANNERS