


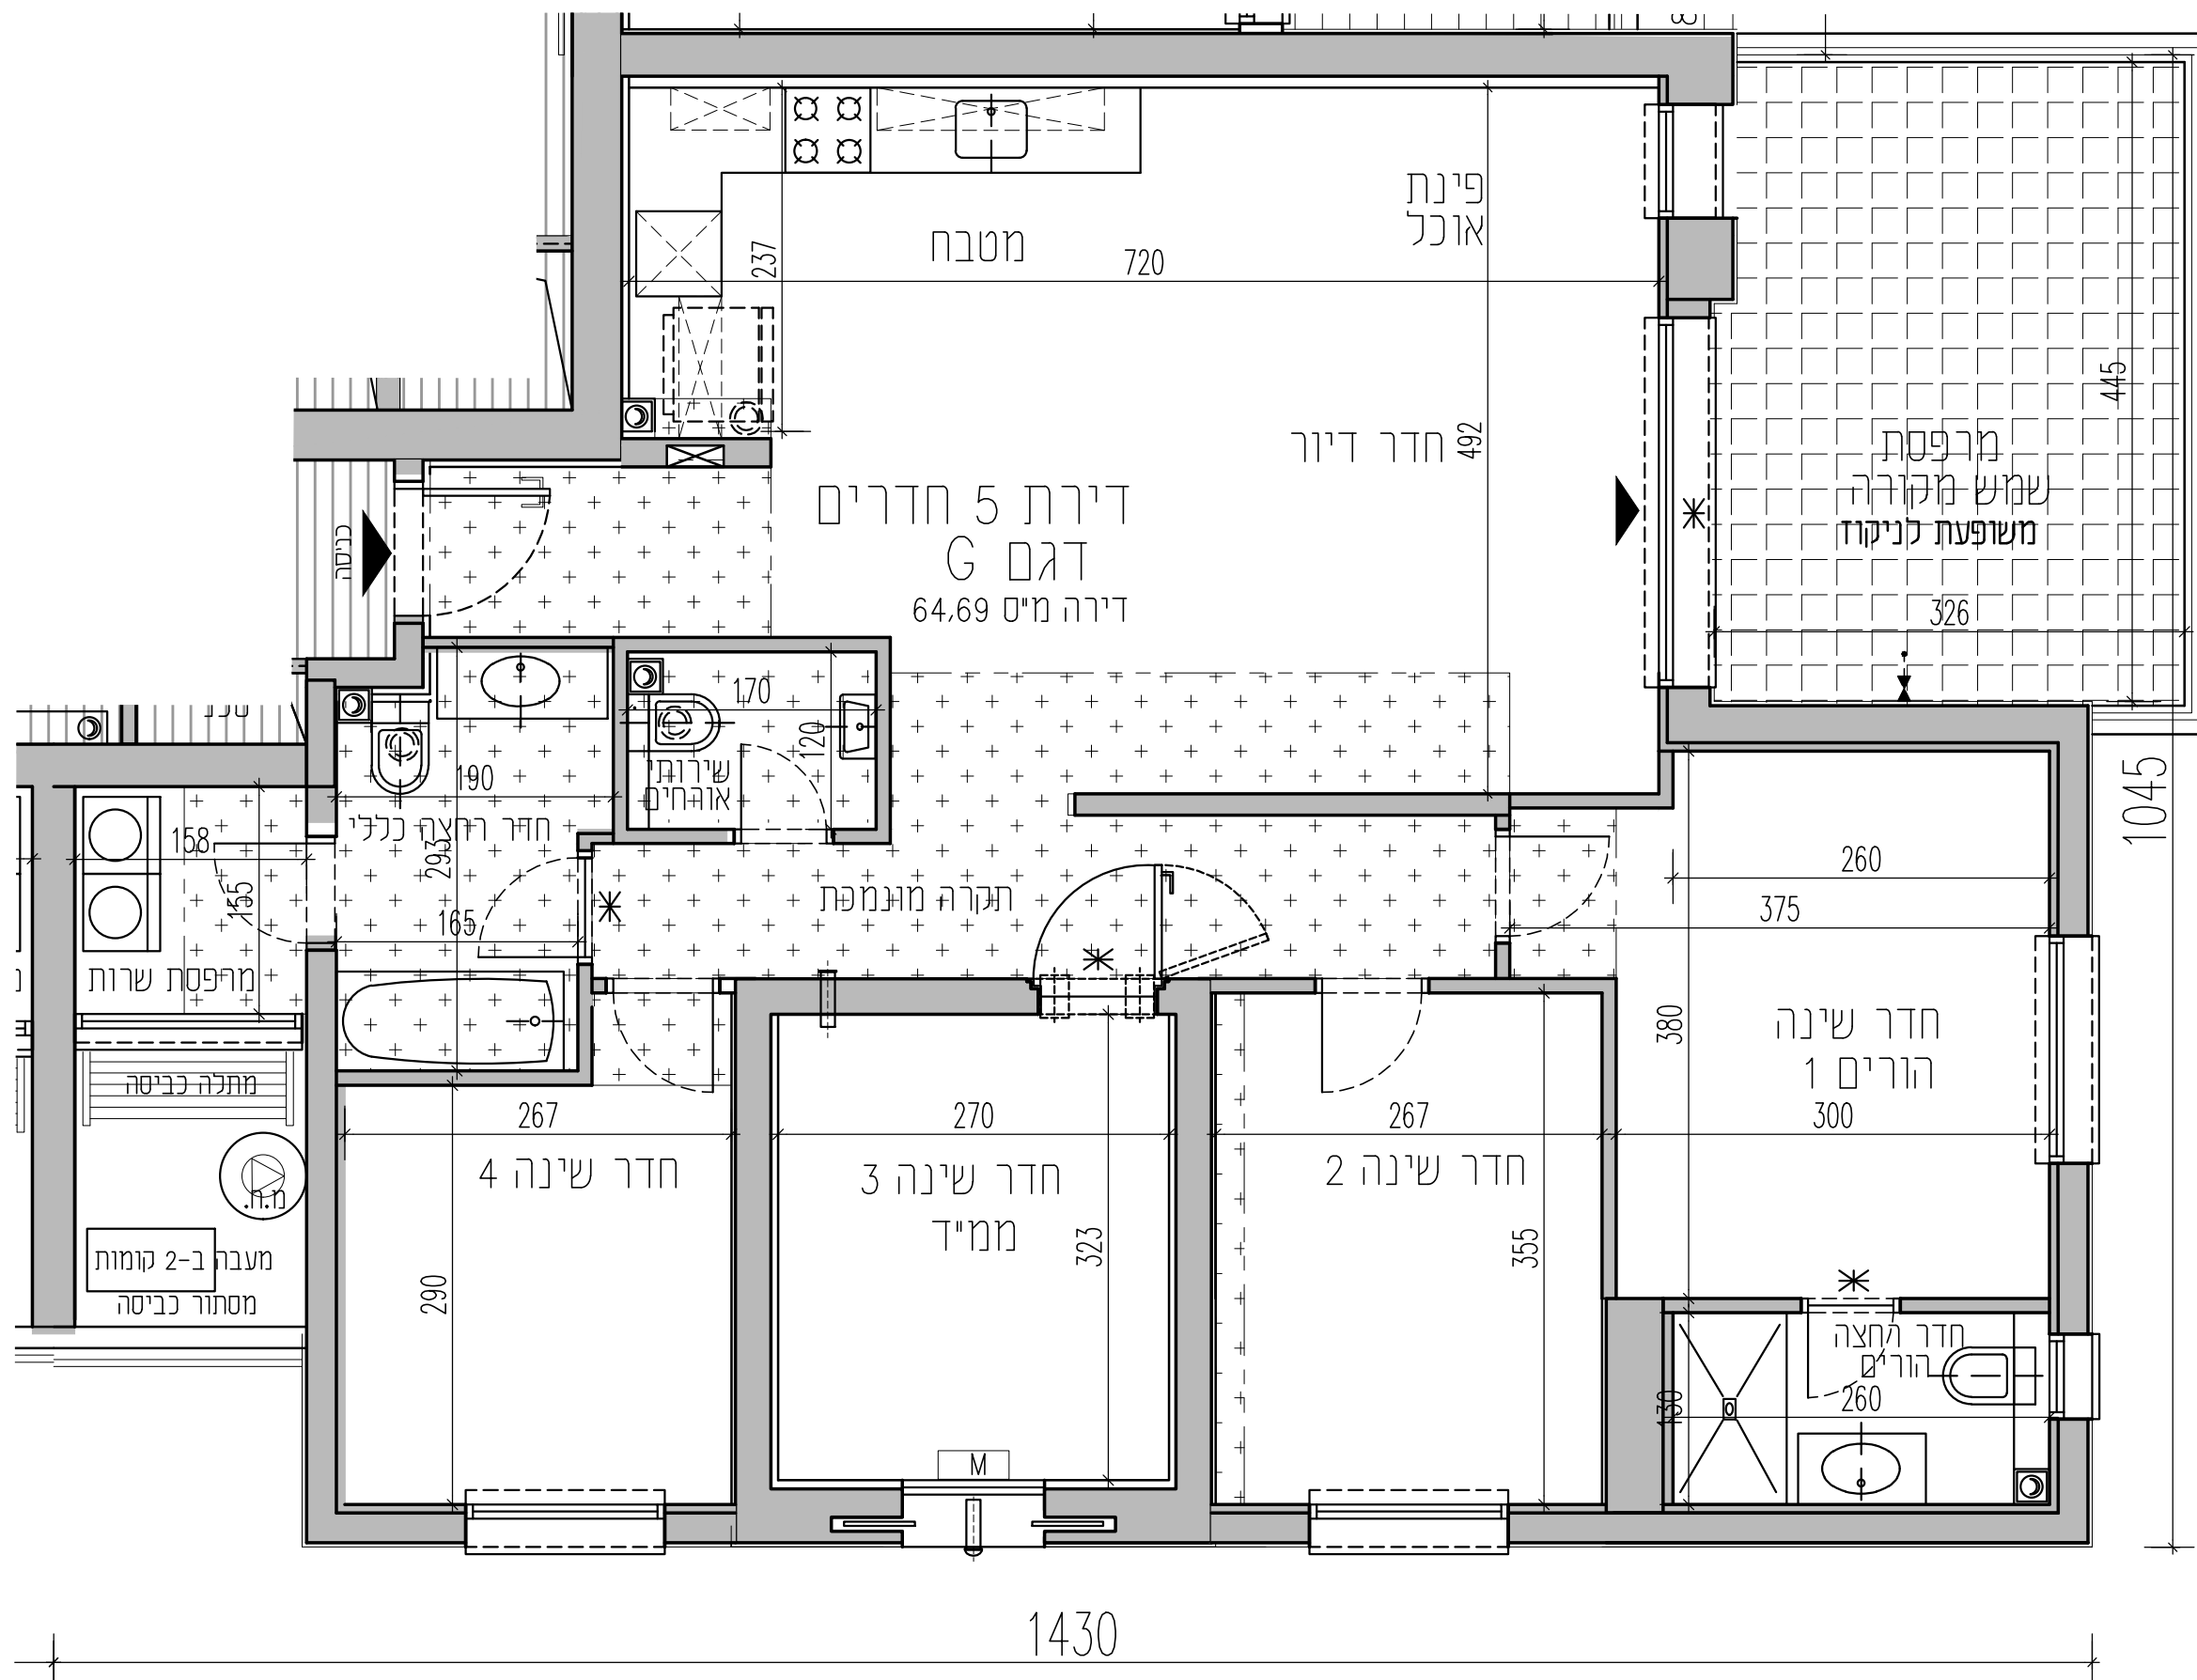

טיפוס דירה: G
מספר חדרים: 5

שטח הדירה	שטח מרפסת שמש	מתוכה חלקה המקורה
117.4 מ"ר	16.4 מ"ר	קירוי מלא



תכניות מכר

בנין 2


תכנית דירה G

מספר קומה: 14, 15

מספר דירה: 64, 69

מהדורה: 0 תאריך: 28.02.23

מספר גליון:

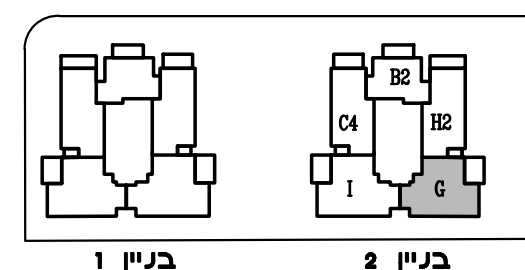

תקומה כפר סבא
מגרש 14

קנה מידה: 1:50



בכפוף לנספח מס' 1
ראה מקרא סימנים והערות כלליות

חתימת הרוכש:

חתימת החברה:

תאריך חתימה:



KIKA BRAZ
ARCHITECTS & URBAN PLANNERS