


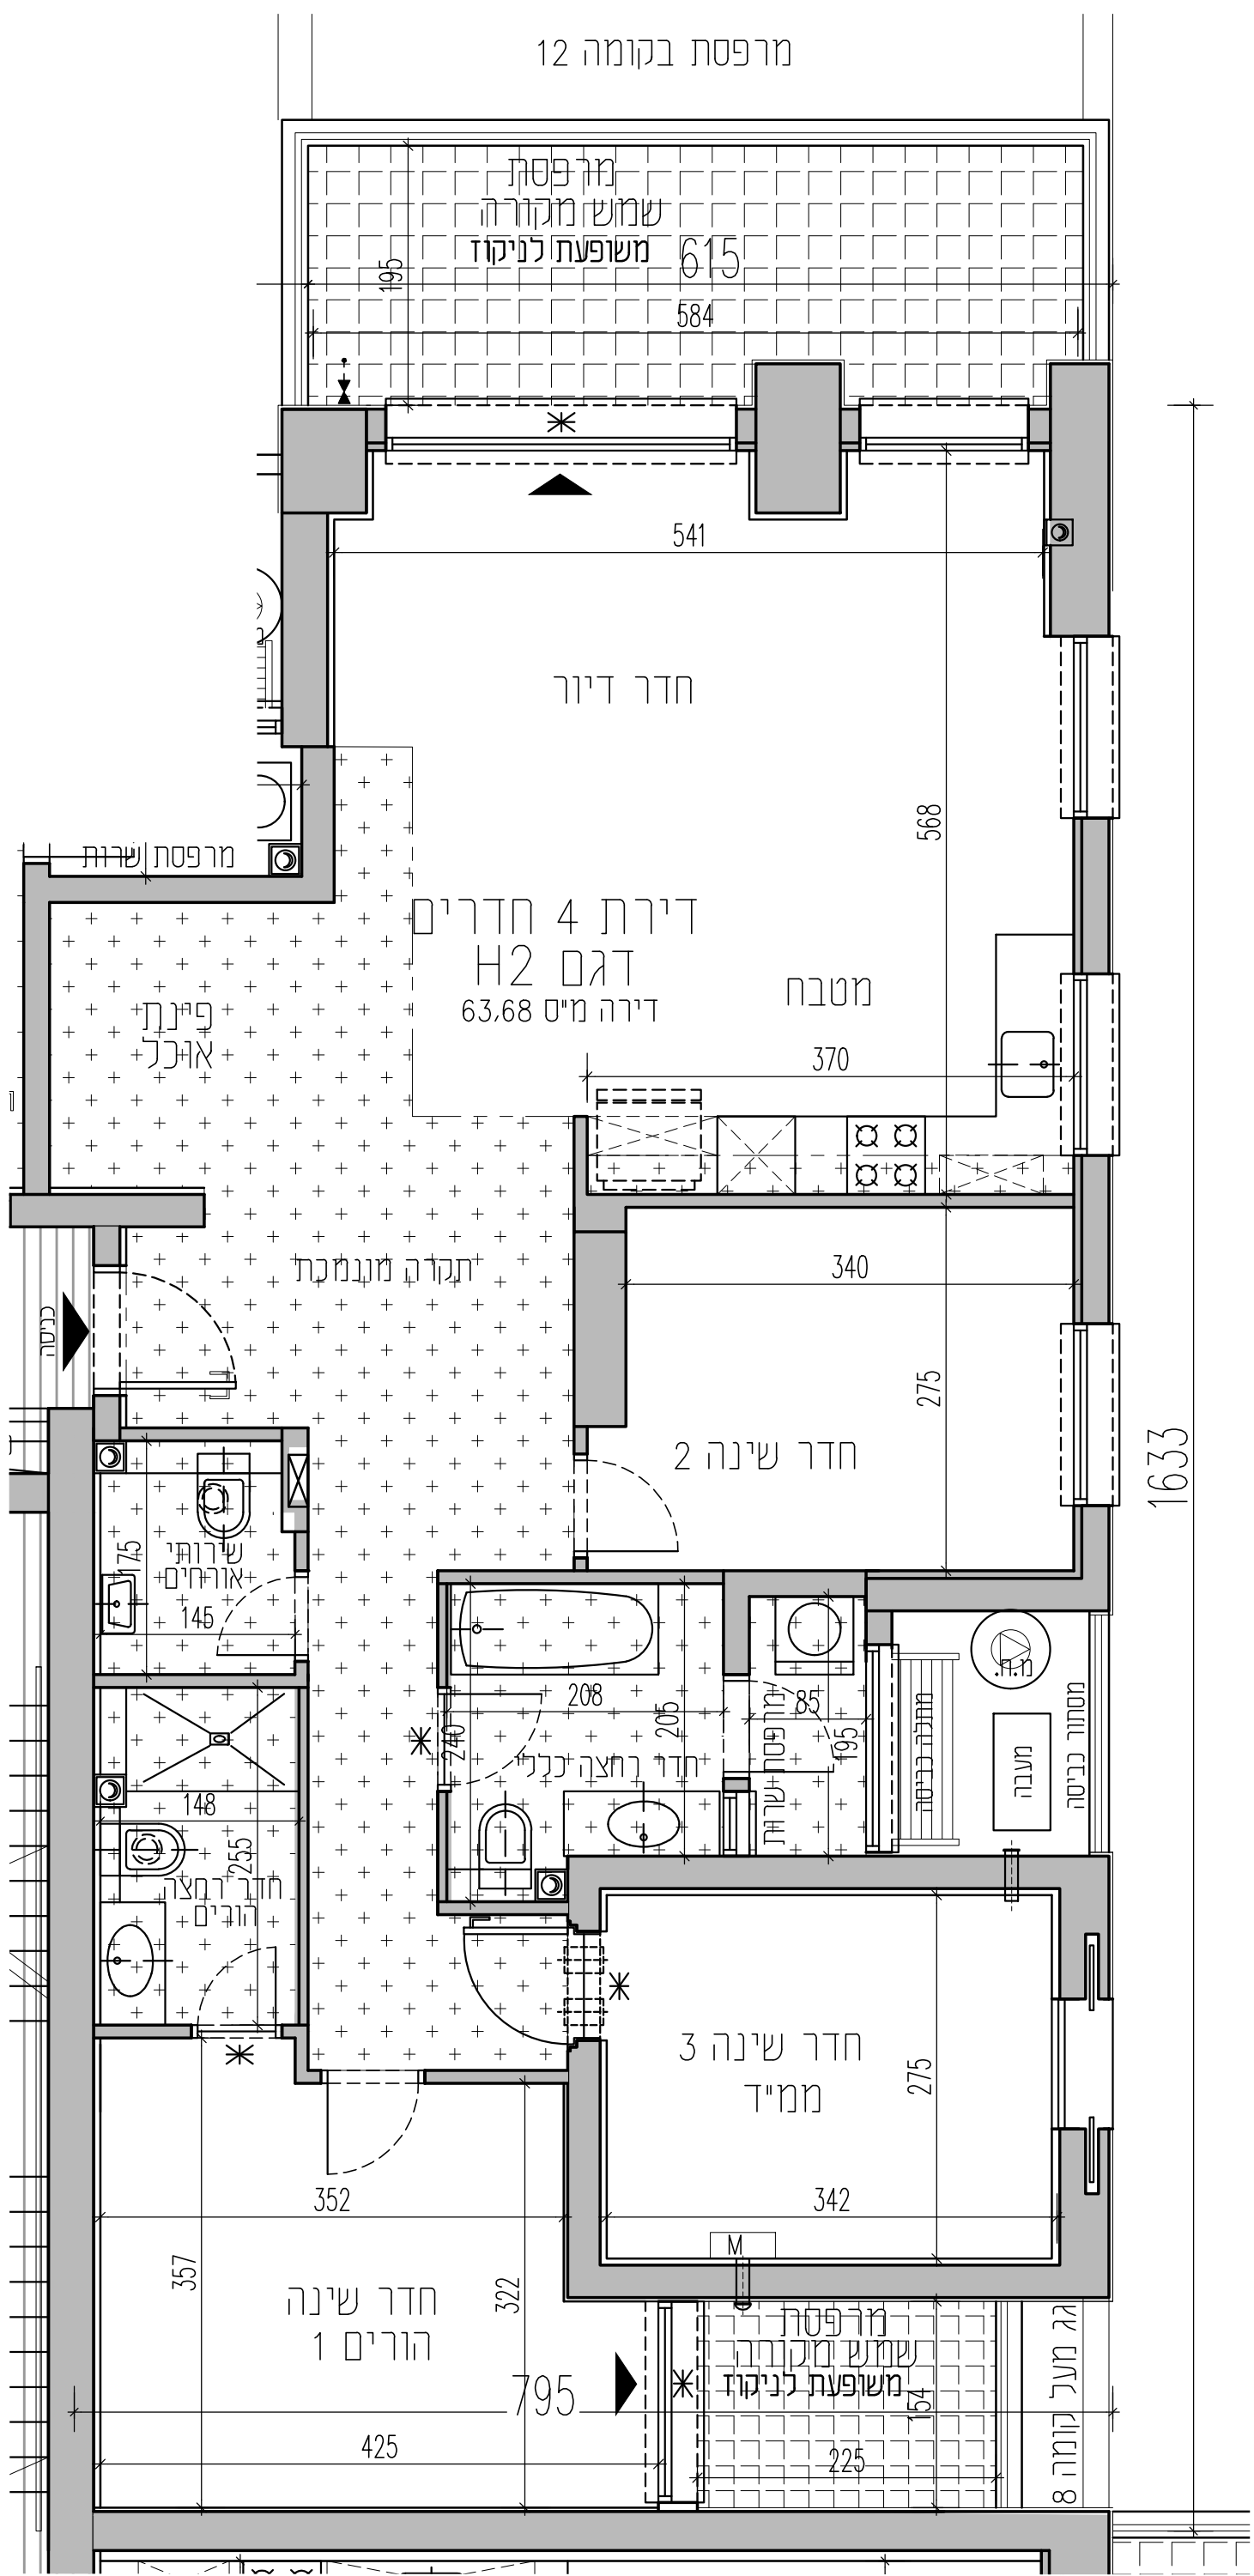

טיפוס דירה: H2
מספר חדרים: 4

שטח הדירה	שטח מרפסת שמש	מתוכה חלקה המקורה
116.9 מ"ר	13.4 מ"ר ח. דיור	קירי מלא
	4.0 מ"ר ח. שינה חורים	קירי מלא



תכניות מכר


בנין 2

תכנית דירה H2

מספר קומה: 14, 15

מספר דירה: 63, 68

מהדורה: 0	תאריך: 28.02.23
מספר גליון:	

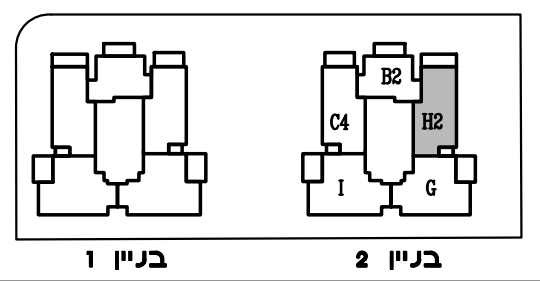

תקומה כפר סבא
מגרש 14

קנה מידה: 1:50

בכפוף לנכס מכר מס' 1
ראה מקרא סמנים והערות כלליות

חתימת הרוכש:	
חתימת החברה:	
תאריך חתימה:	



KIKA BRAZ
ARCHITECTS & URBAN PLANNERS