


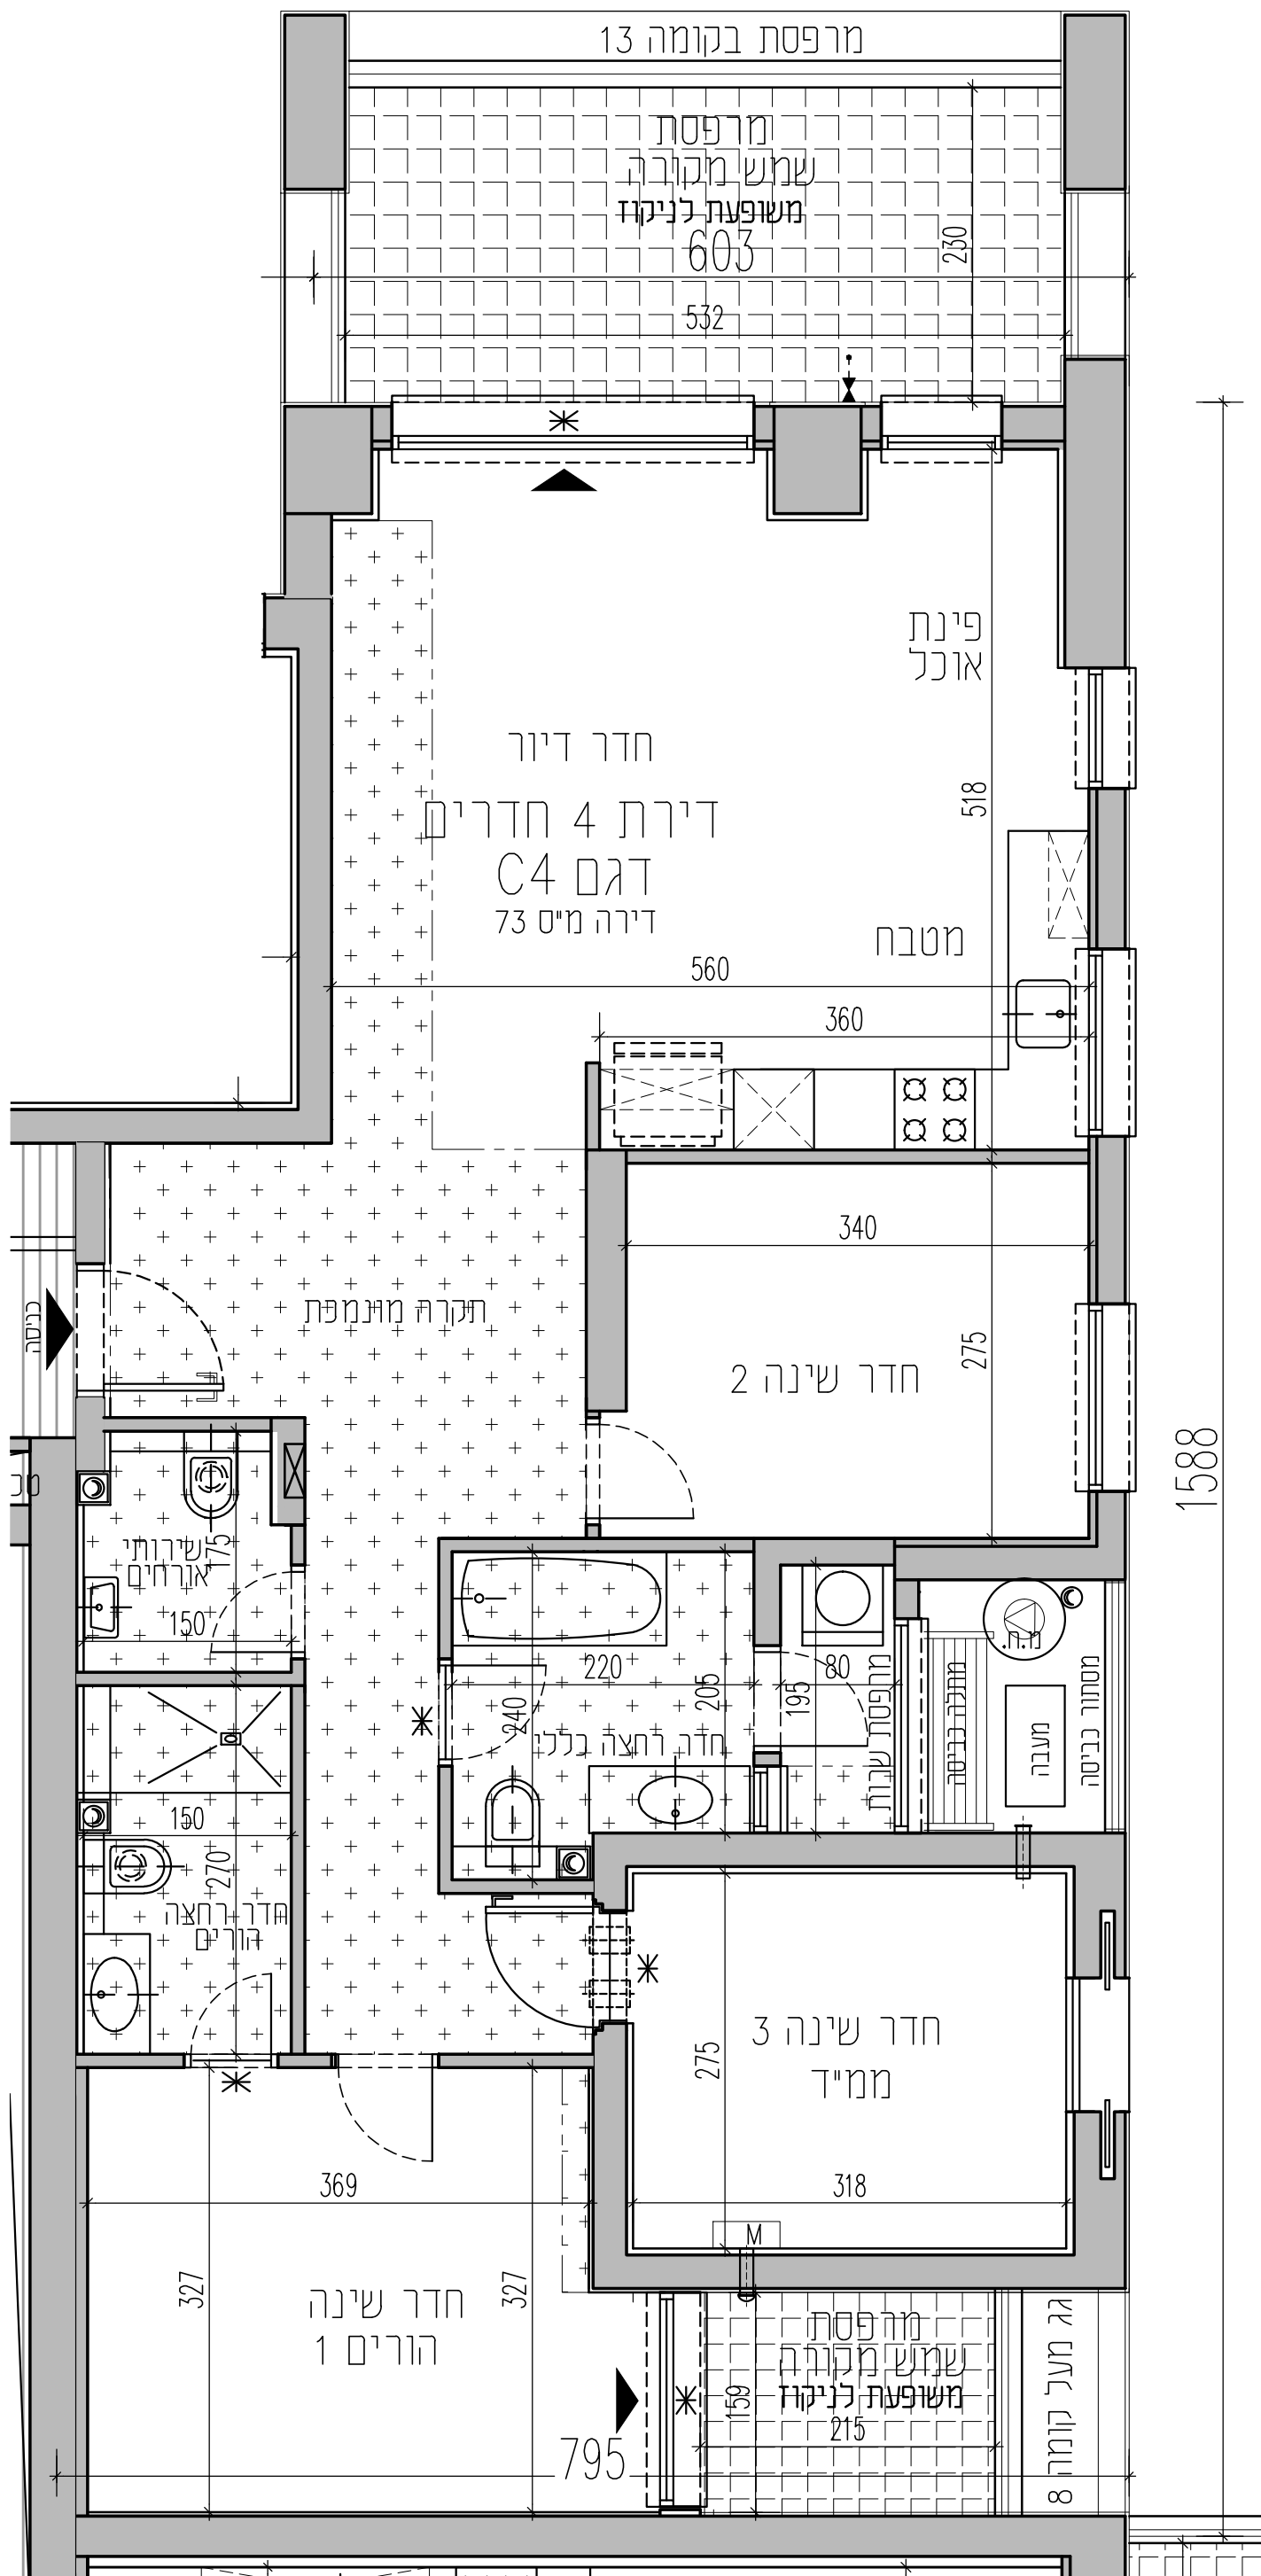

טיפוס דירה: C4
מספר חדרים: 4

שטח הדירה	שטח מרפסת שמש	מתוכה חלקה המקורה
108.5 מ"ר	14.1 מ"ר ת. דיור	קירי מלא
	4.0 מ"ר ת. שינה חורים	קירי מלא




תכניות מכר

בניין 1
תכנית דירה C4

מספר קומה: 16

מספר דירה: 73

מחזור: 0	תאריך: 28.02.23
מספר גליון:	

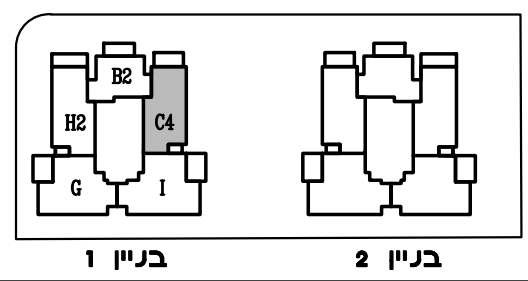

תקומה כפר סבא
מגרש 14

קנה מידה: 1:50	
----------------	--

בכפוף לנספח מכר מס' 1
ראה מקרא סימנים והערות כלליות

חתימת הרוכש:	
חתימת החברה:	
תאריך חתימה:	



KIKA BRAZ
ARCHITECTS & URBAN PLANNERS