


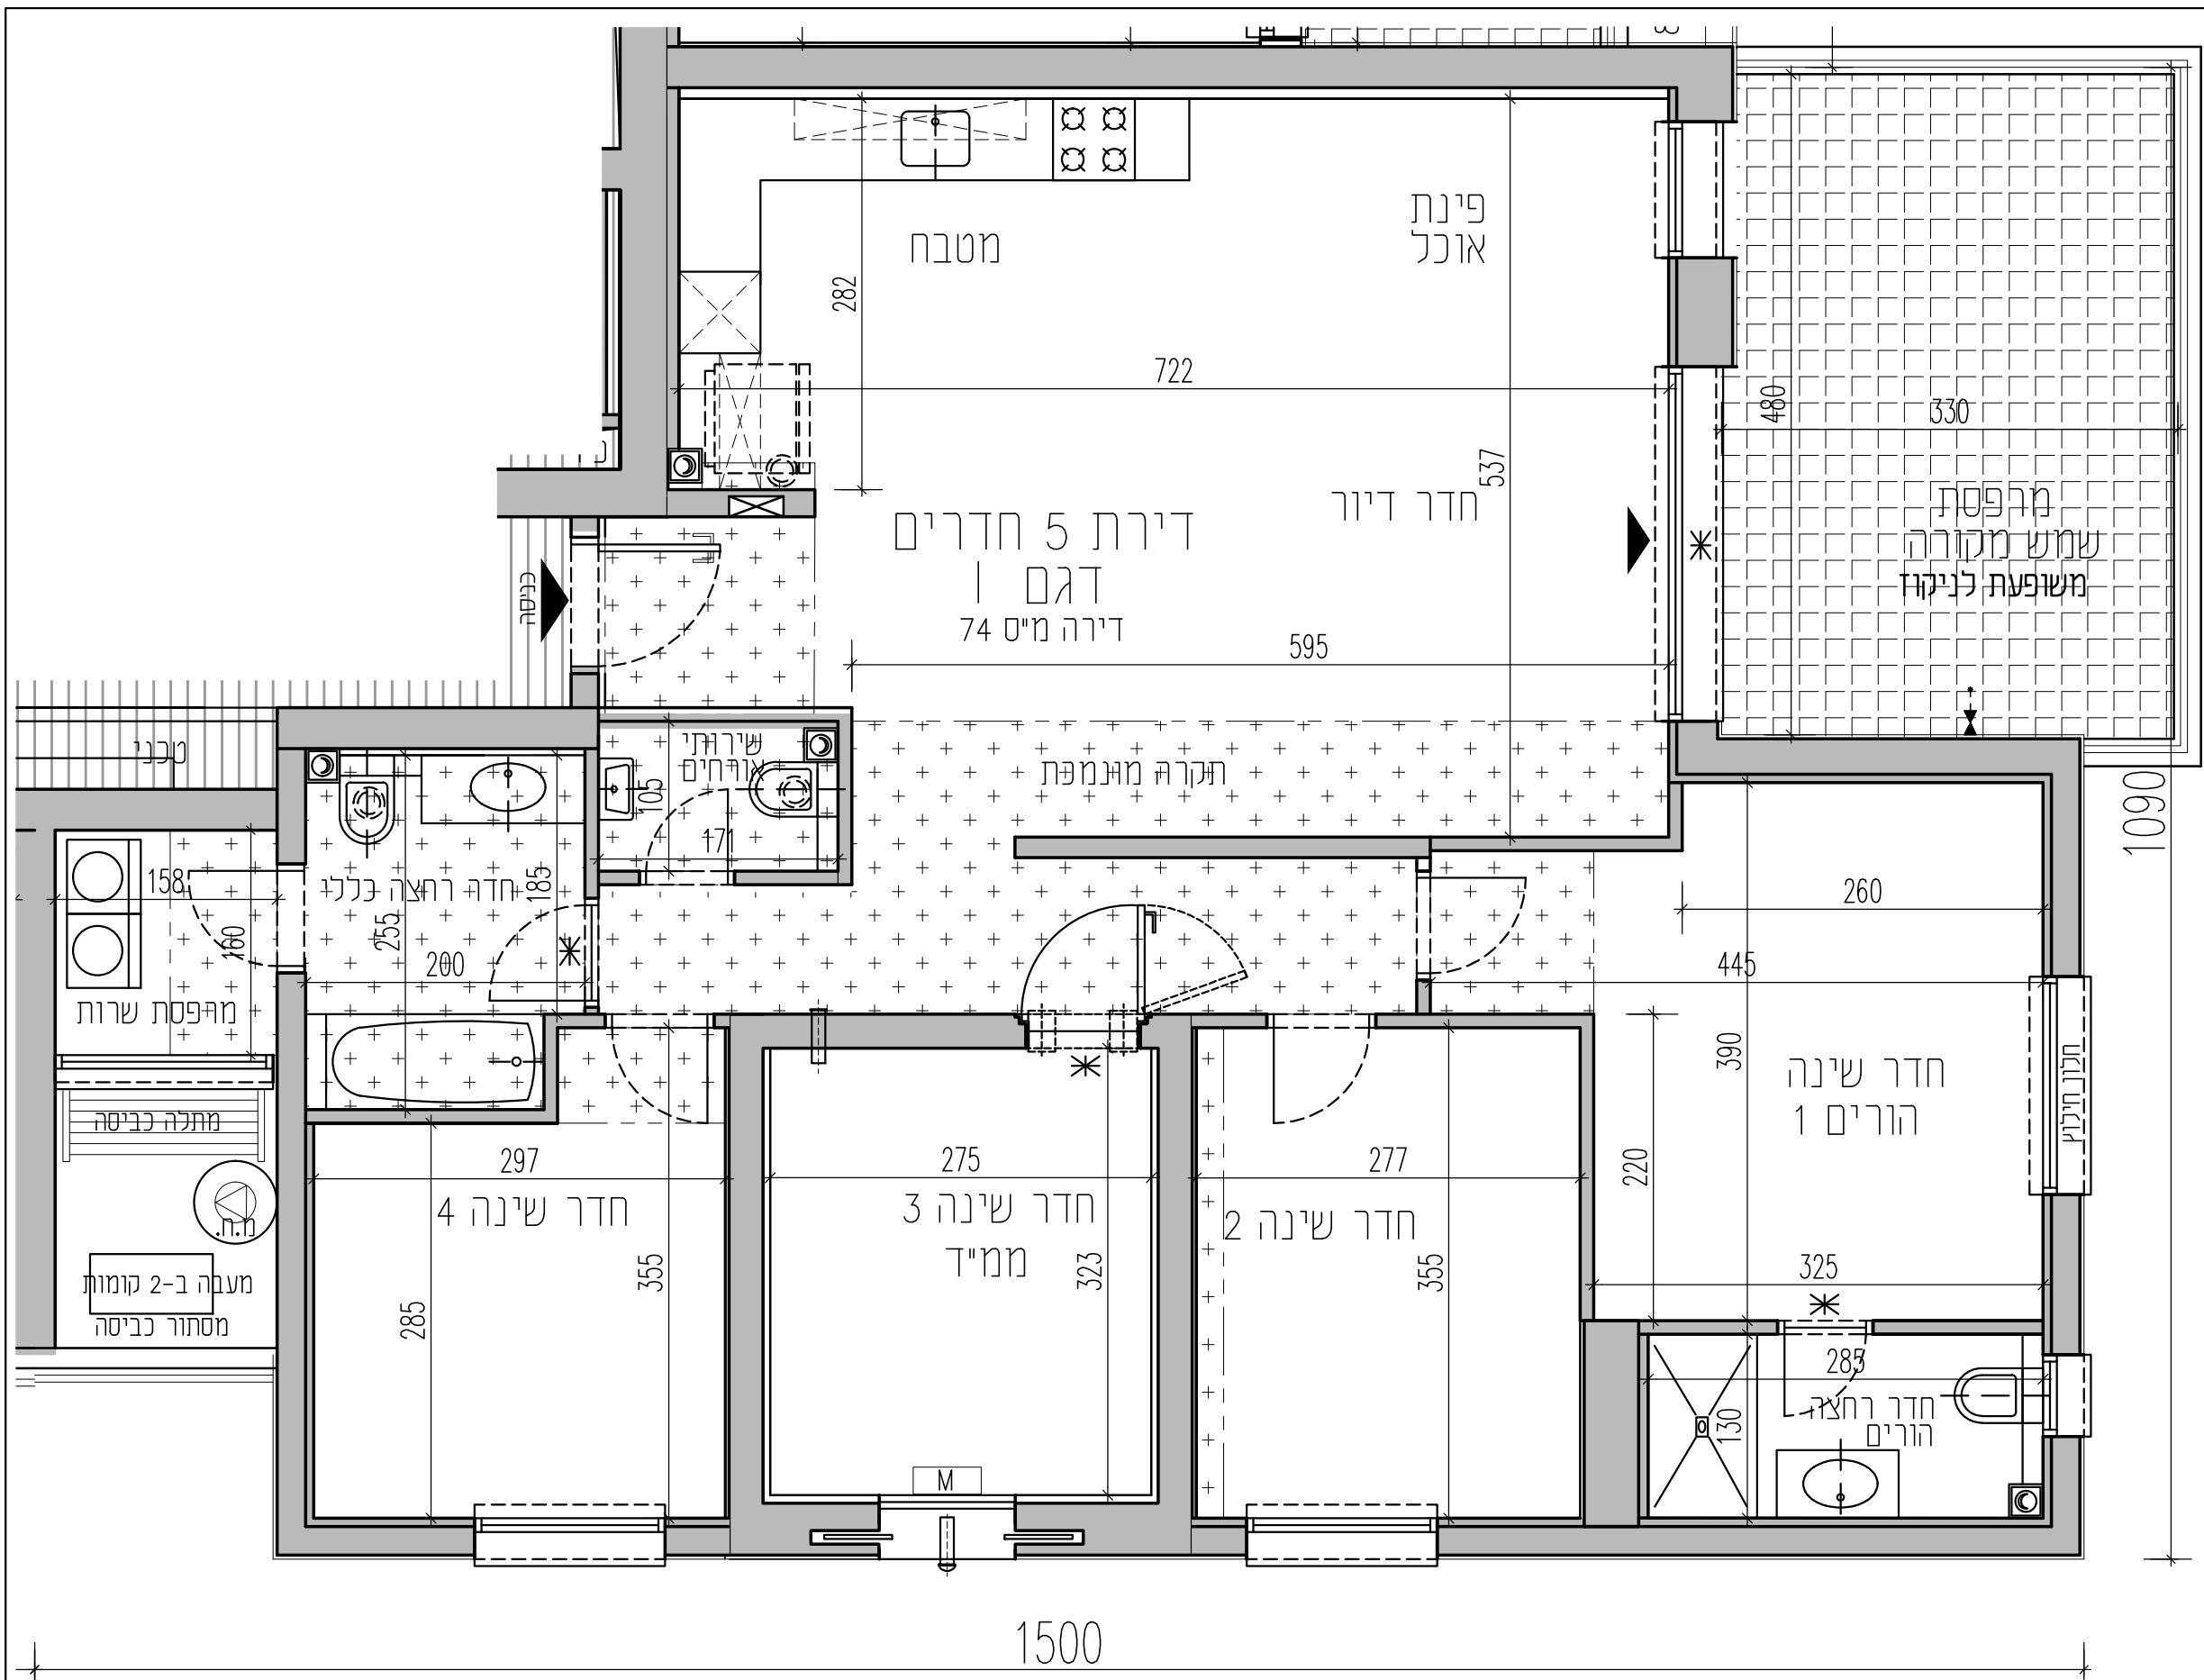


טיפוס דירה: I
מספר חדרים: 5

שטח הדירה	שטח מרפסת שמש	מתוכה חלקה המקורה
124.3 מ'ר	17.9 מ'ר	קירי מלא



תכניות מכר
בנין 1
תכנית דירה I
מספר קומה: 16
מספר דירה: 74

מהדורה: 0	תאריך: 28.02.23
מספר גליון:	

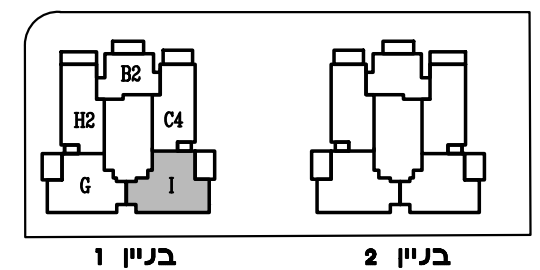

תקומה כפר סבא
מגרש 14

קנה מידה: 1:50	
----------------	--

בכפוף לנספח מס' 1
ראה מקרא סימנים והערות כלליות

חתימת הרוכש:	
חתימת החברה:	
תאריך חתימה:	



KIKA BRAZ
ARCHITECTS & URBAN PLANNERS