


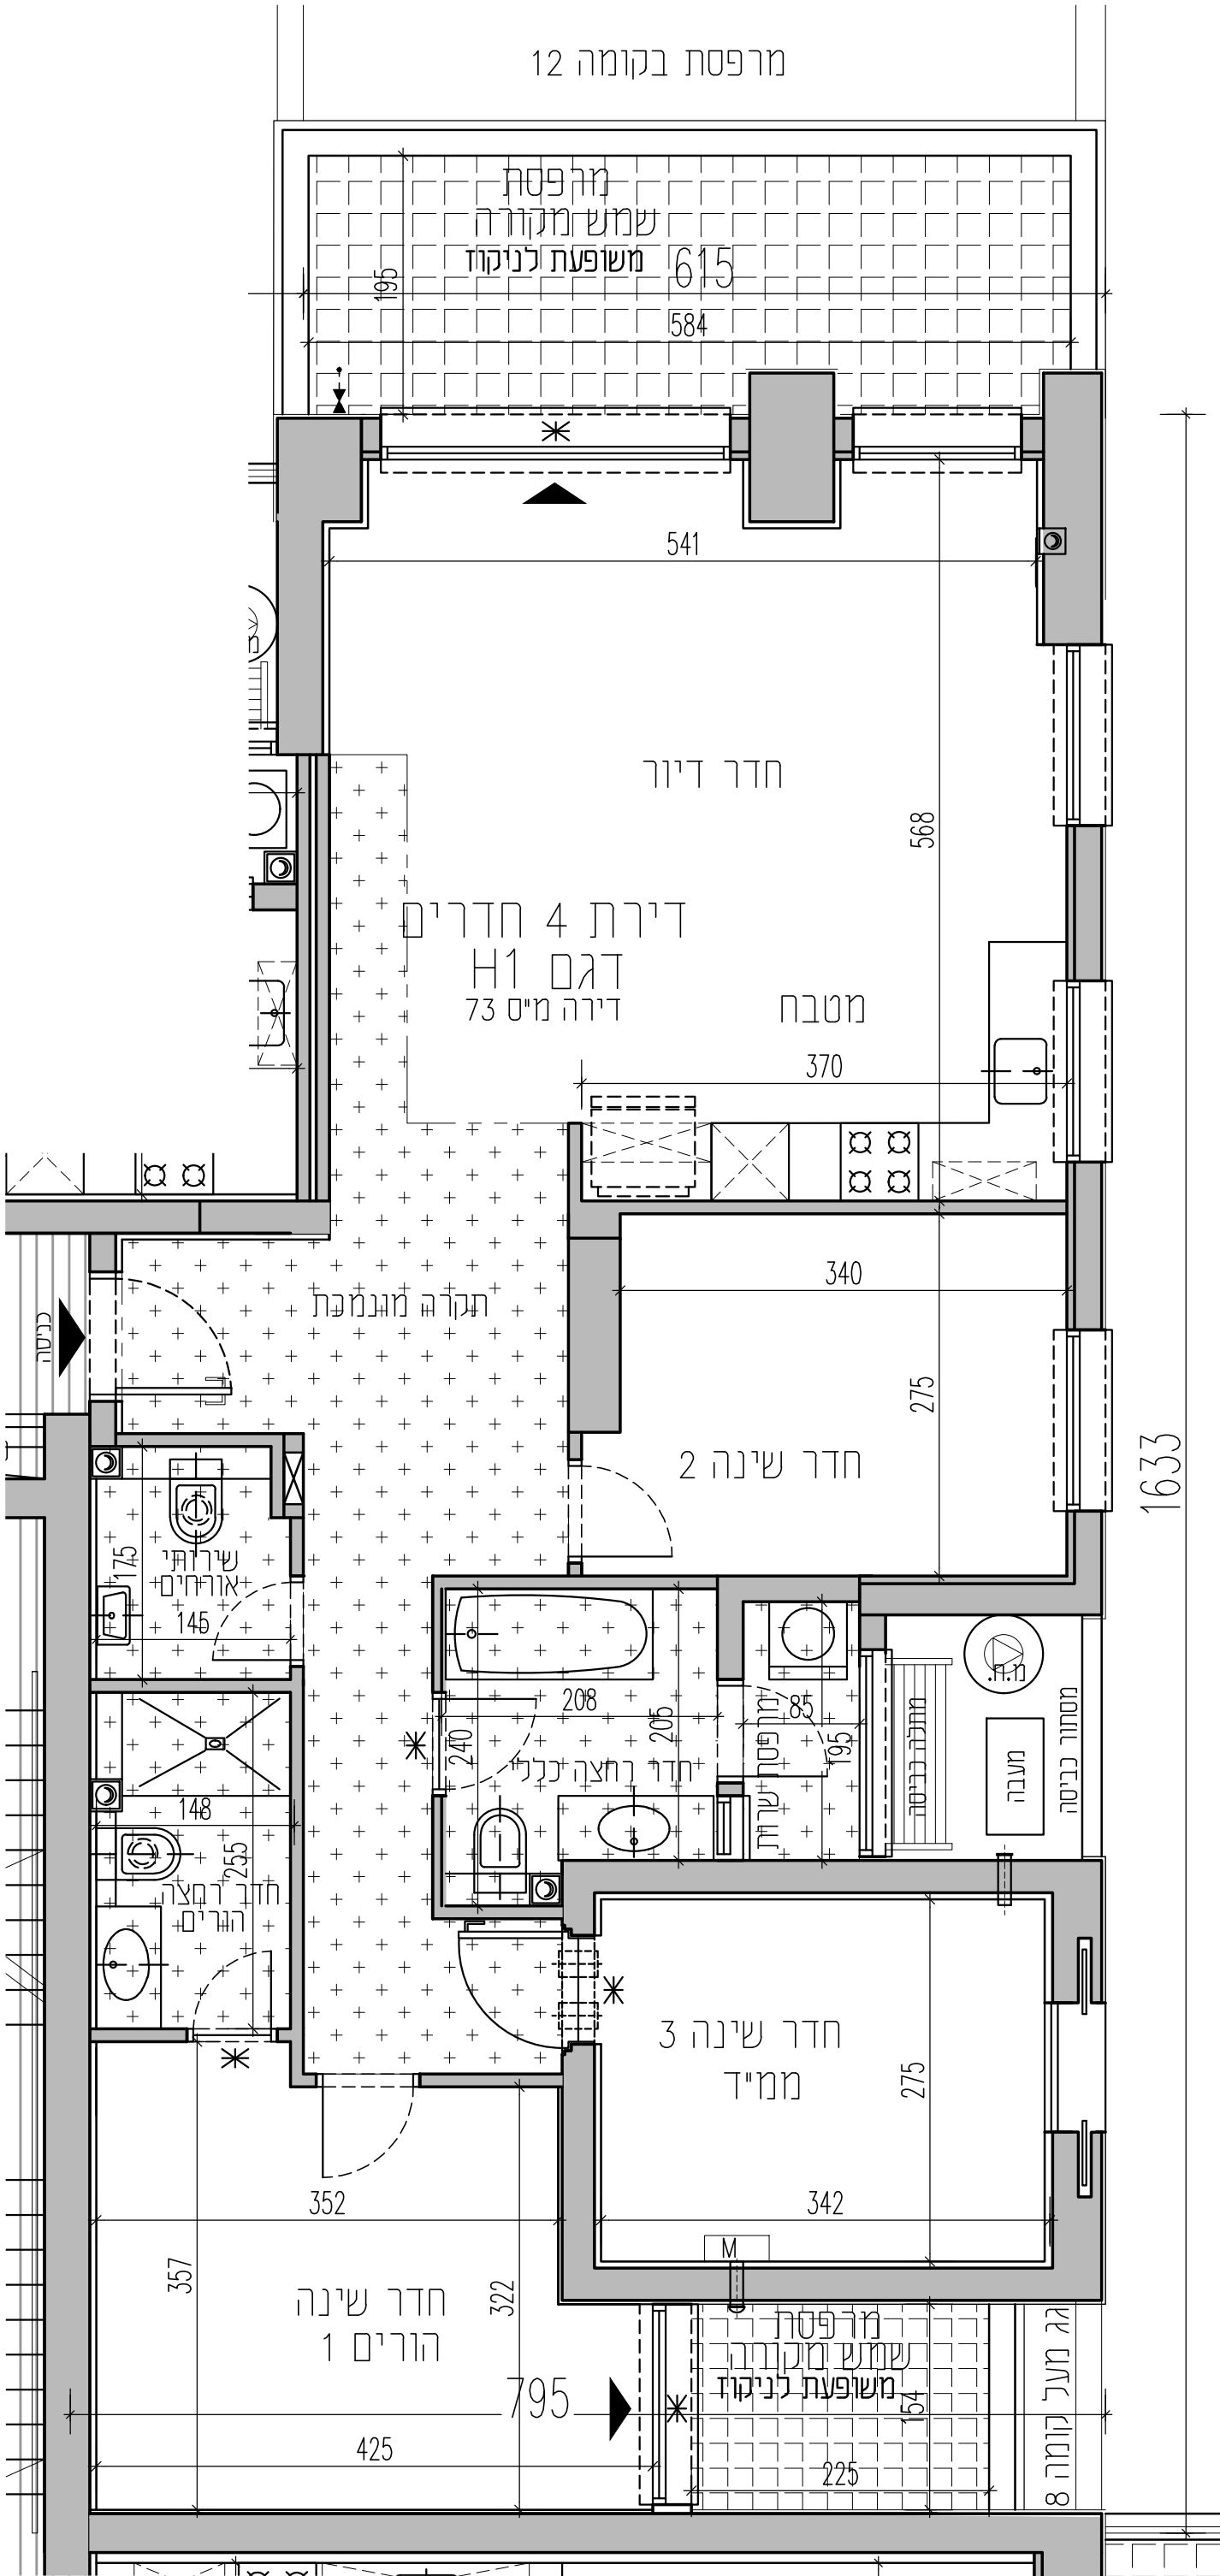

טיפוס דירה: H1  
מספר חדרים: 4


| שטח הדירה | שטח מרפסת שמש           | מתוכה חלקה המקורה |
|-----------|-------------------------|-------------------|
| 111.6 מ"ר | 13.8 מ"ר<br>ת. דור      | קירי מלא          |
|           | 4.0 מ"ר<br>ת. שנה חורים | קירי מלא          |



תכניות מכר

|               |
|---------------|
| בנין 2        |
| תכנית דירה H1 |
| מספר קומה: 16 |
| מספר דירה: 73 |

|                 |           |
|-----------------|-----------|
| תאריך: 28.02.23 | מהדורה: 0 |
| מספר גליון:     |           |

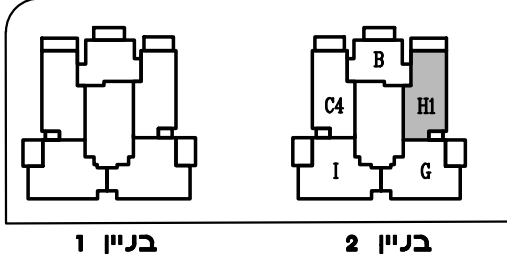

תקומה כפר סבא  
מגרש 14

|                |  |
|----------------|--|
| קנה מידה: 1:50 |  |
|----------------|--|

בכפוף לנספח מכר מס' 1  
ראה מקרא סימנים והערות כלליות

|  |  |
|--|--|
|  |  |
|--|--|

|              |  |
|--------------|--|
| חתימת הרוכש: |  |
| חתימת החברה: |  |
| תאריך חתימה: |  |



KIKA BRAZ  
ARCHITECTS & URBAN PLANNERS