


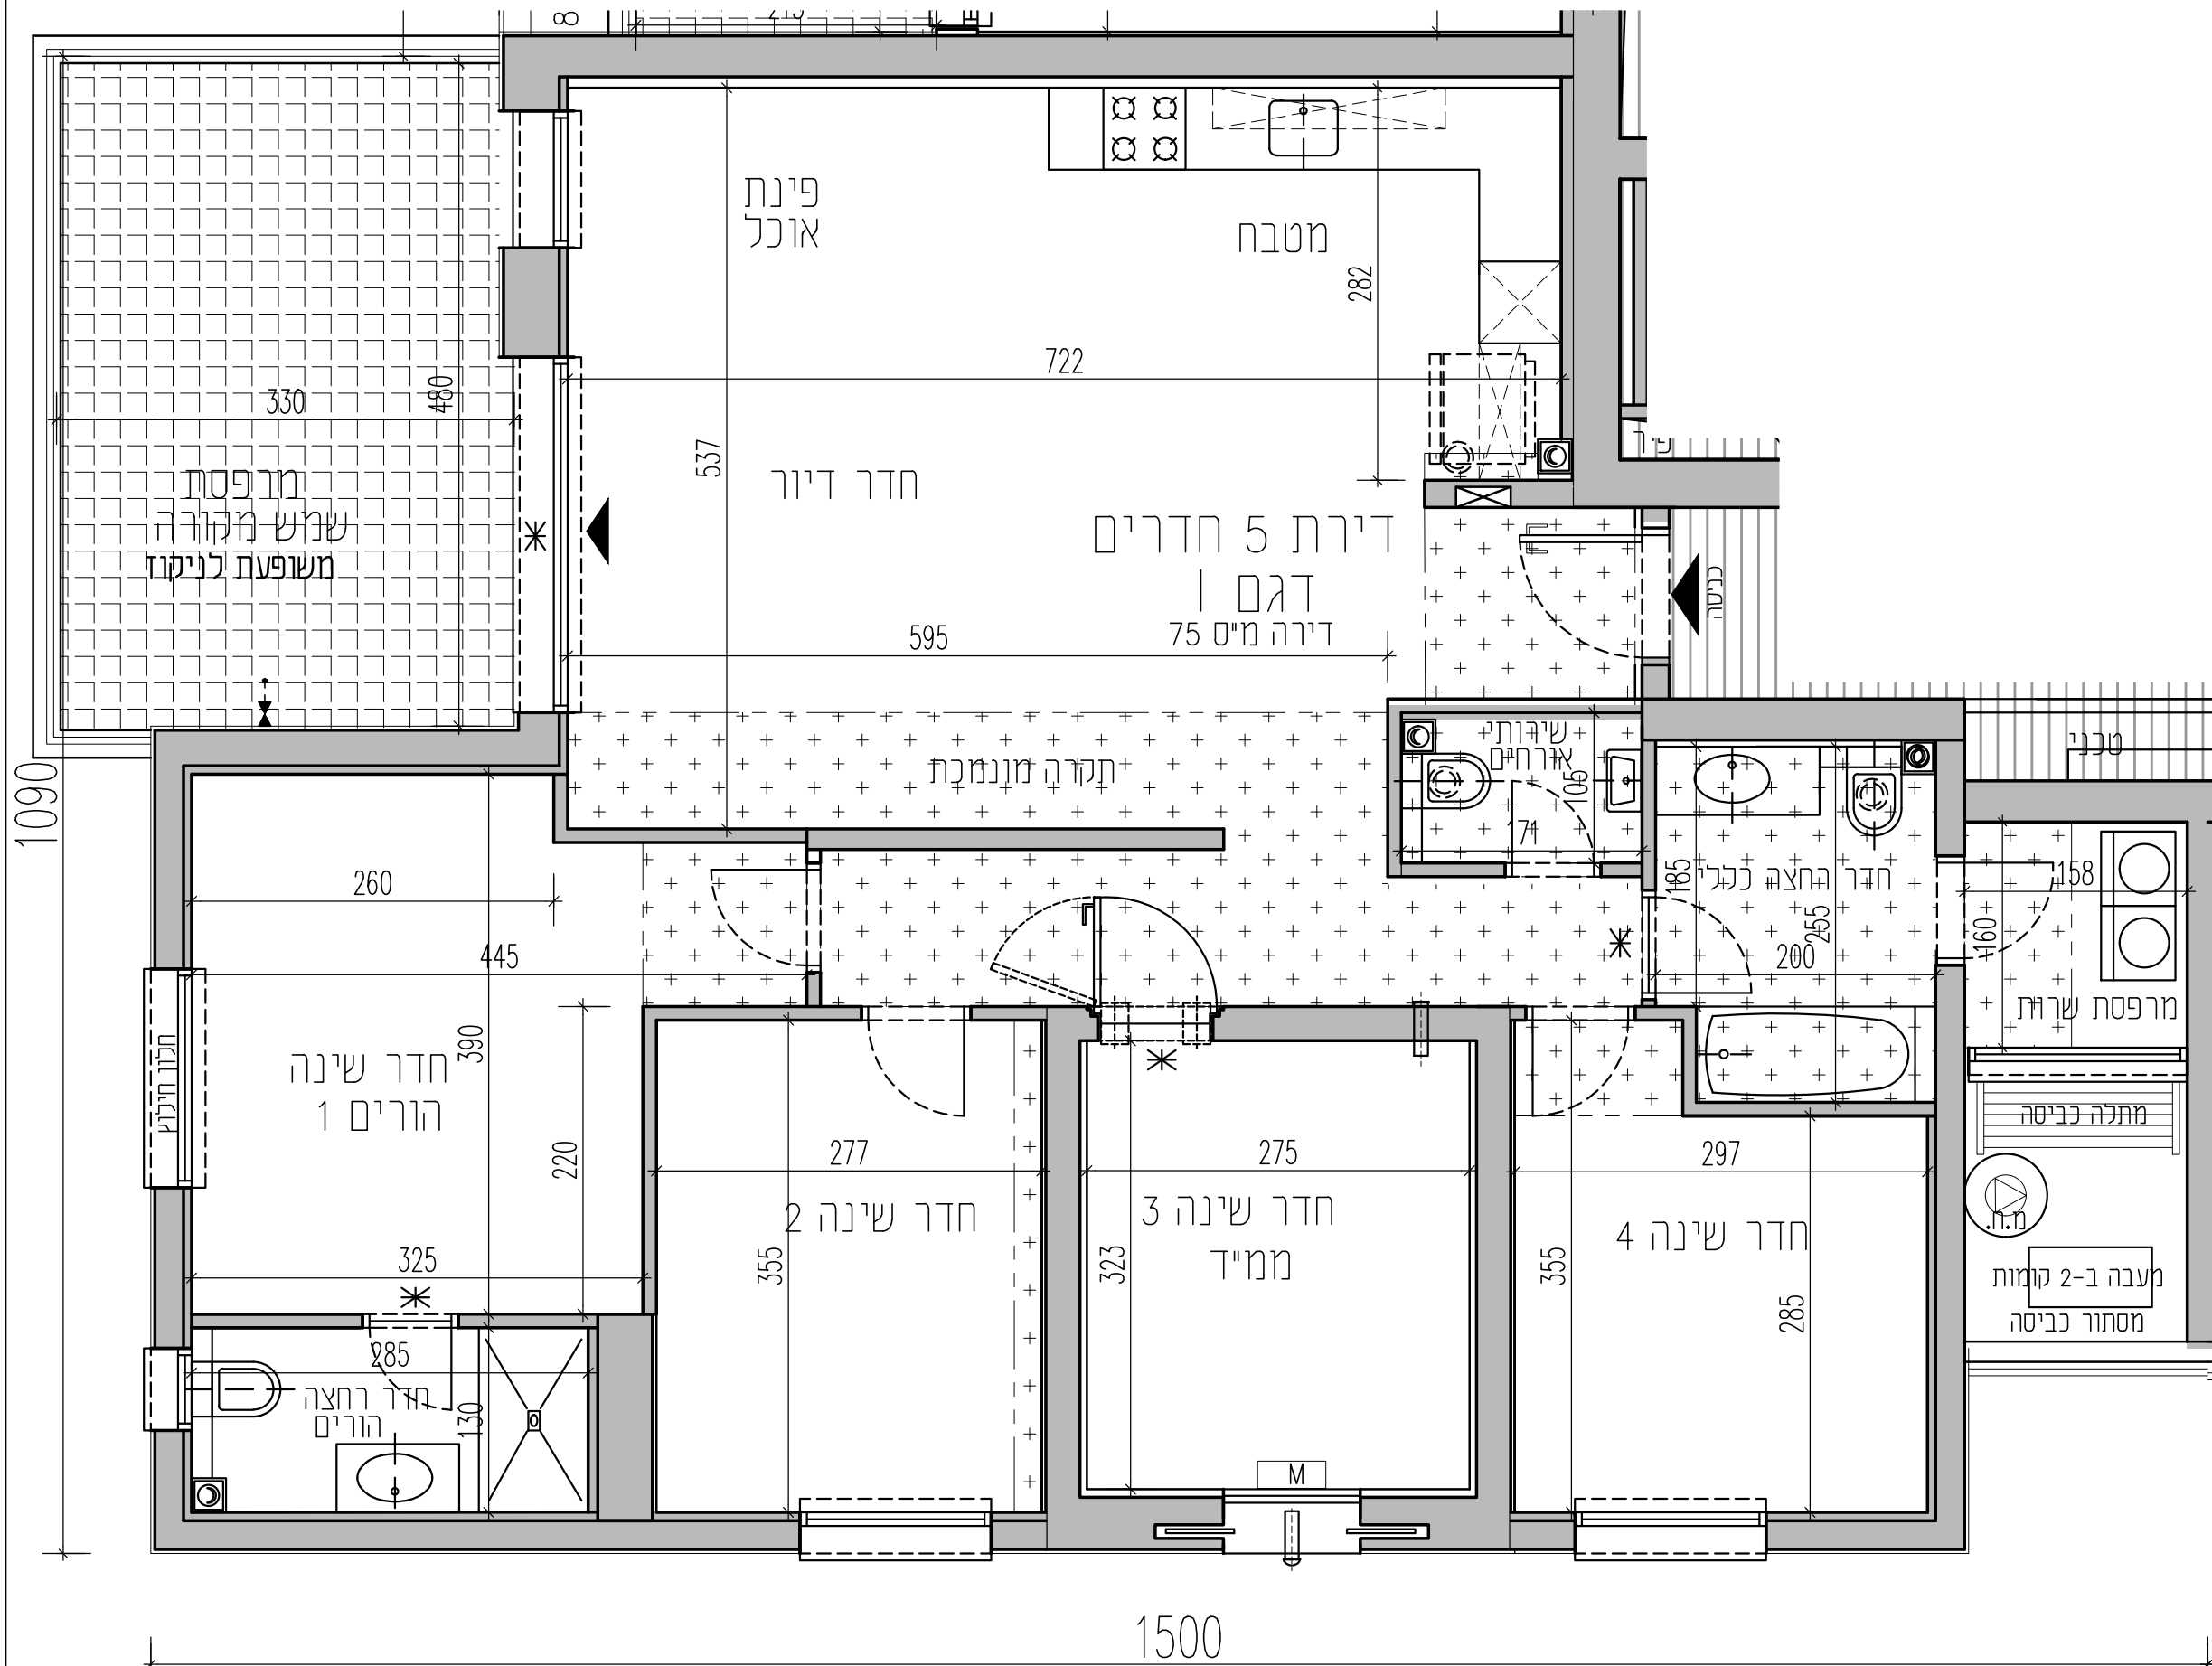

טיפוס דירה: I  
מספר חדרים: 5

| שטח הדירה | מספר חדרים | מספר חדרים |
|-----------|------------|------------|
| 124.3 מ"ר | 17.9 מ"ר   | קירי מלא   |



תכניות מכר


בנין 2

תכנית דירה I

מספר קומה: 16

מספר דירה: 75

מהדורה: 0  
תאריך: 28.02.23  
מספר גליון:

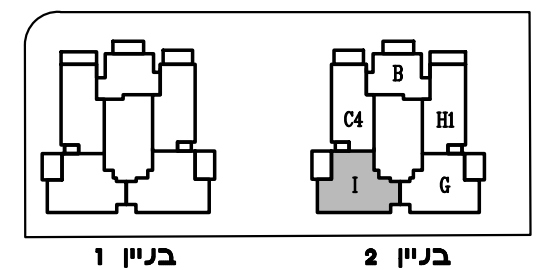

תקומה כפר סבא  
מגרש 14

קנה מידה: 1:50

בכפוף לנשפח מכר מס' 1  
ראה מקרא סימנים והערות כלליות

חתימת הרוכש:

חתימת החברה:

תאריך חתימה:



KIKA BRAZ  
ARCHITECTS & URBAN PLANNERS