


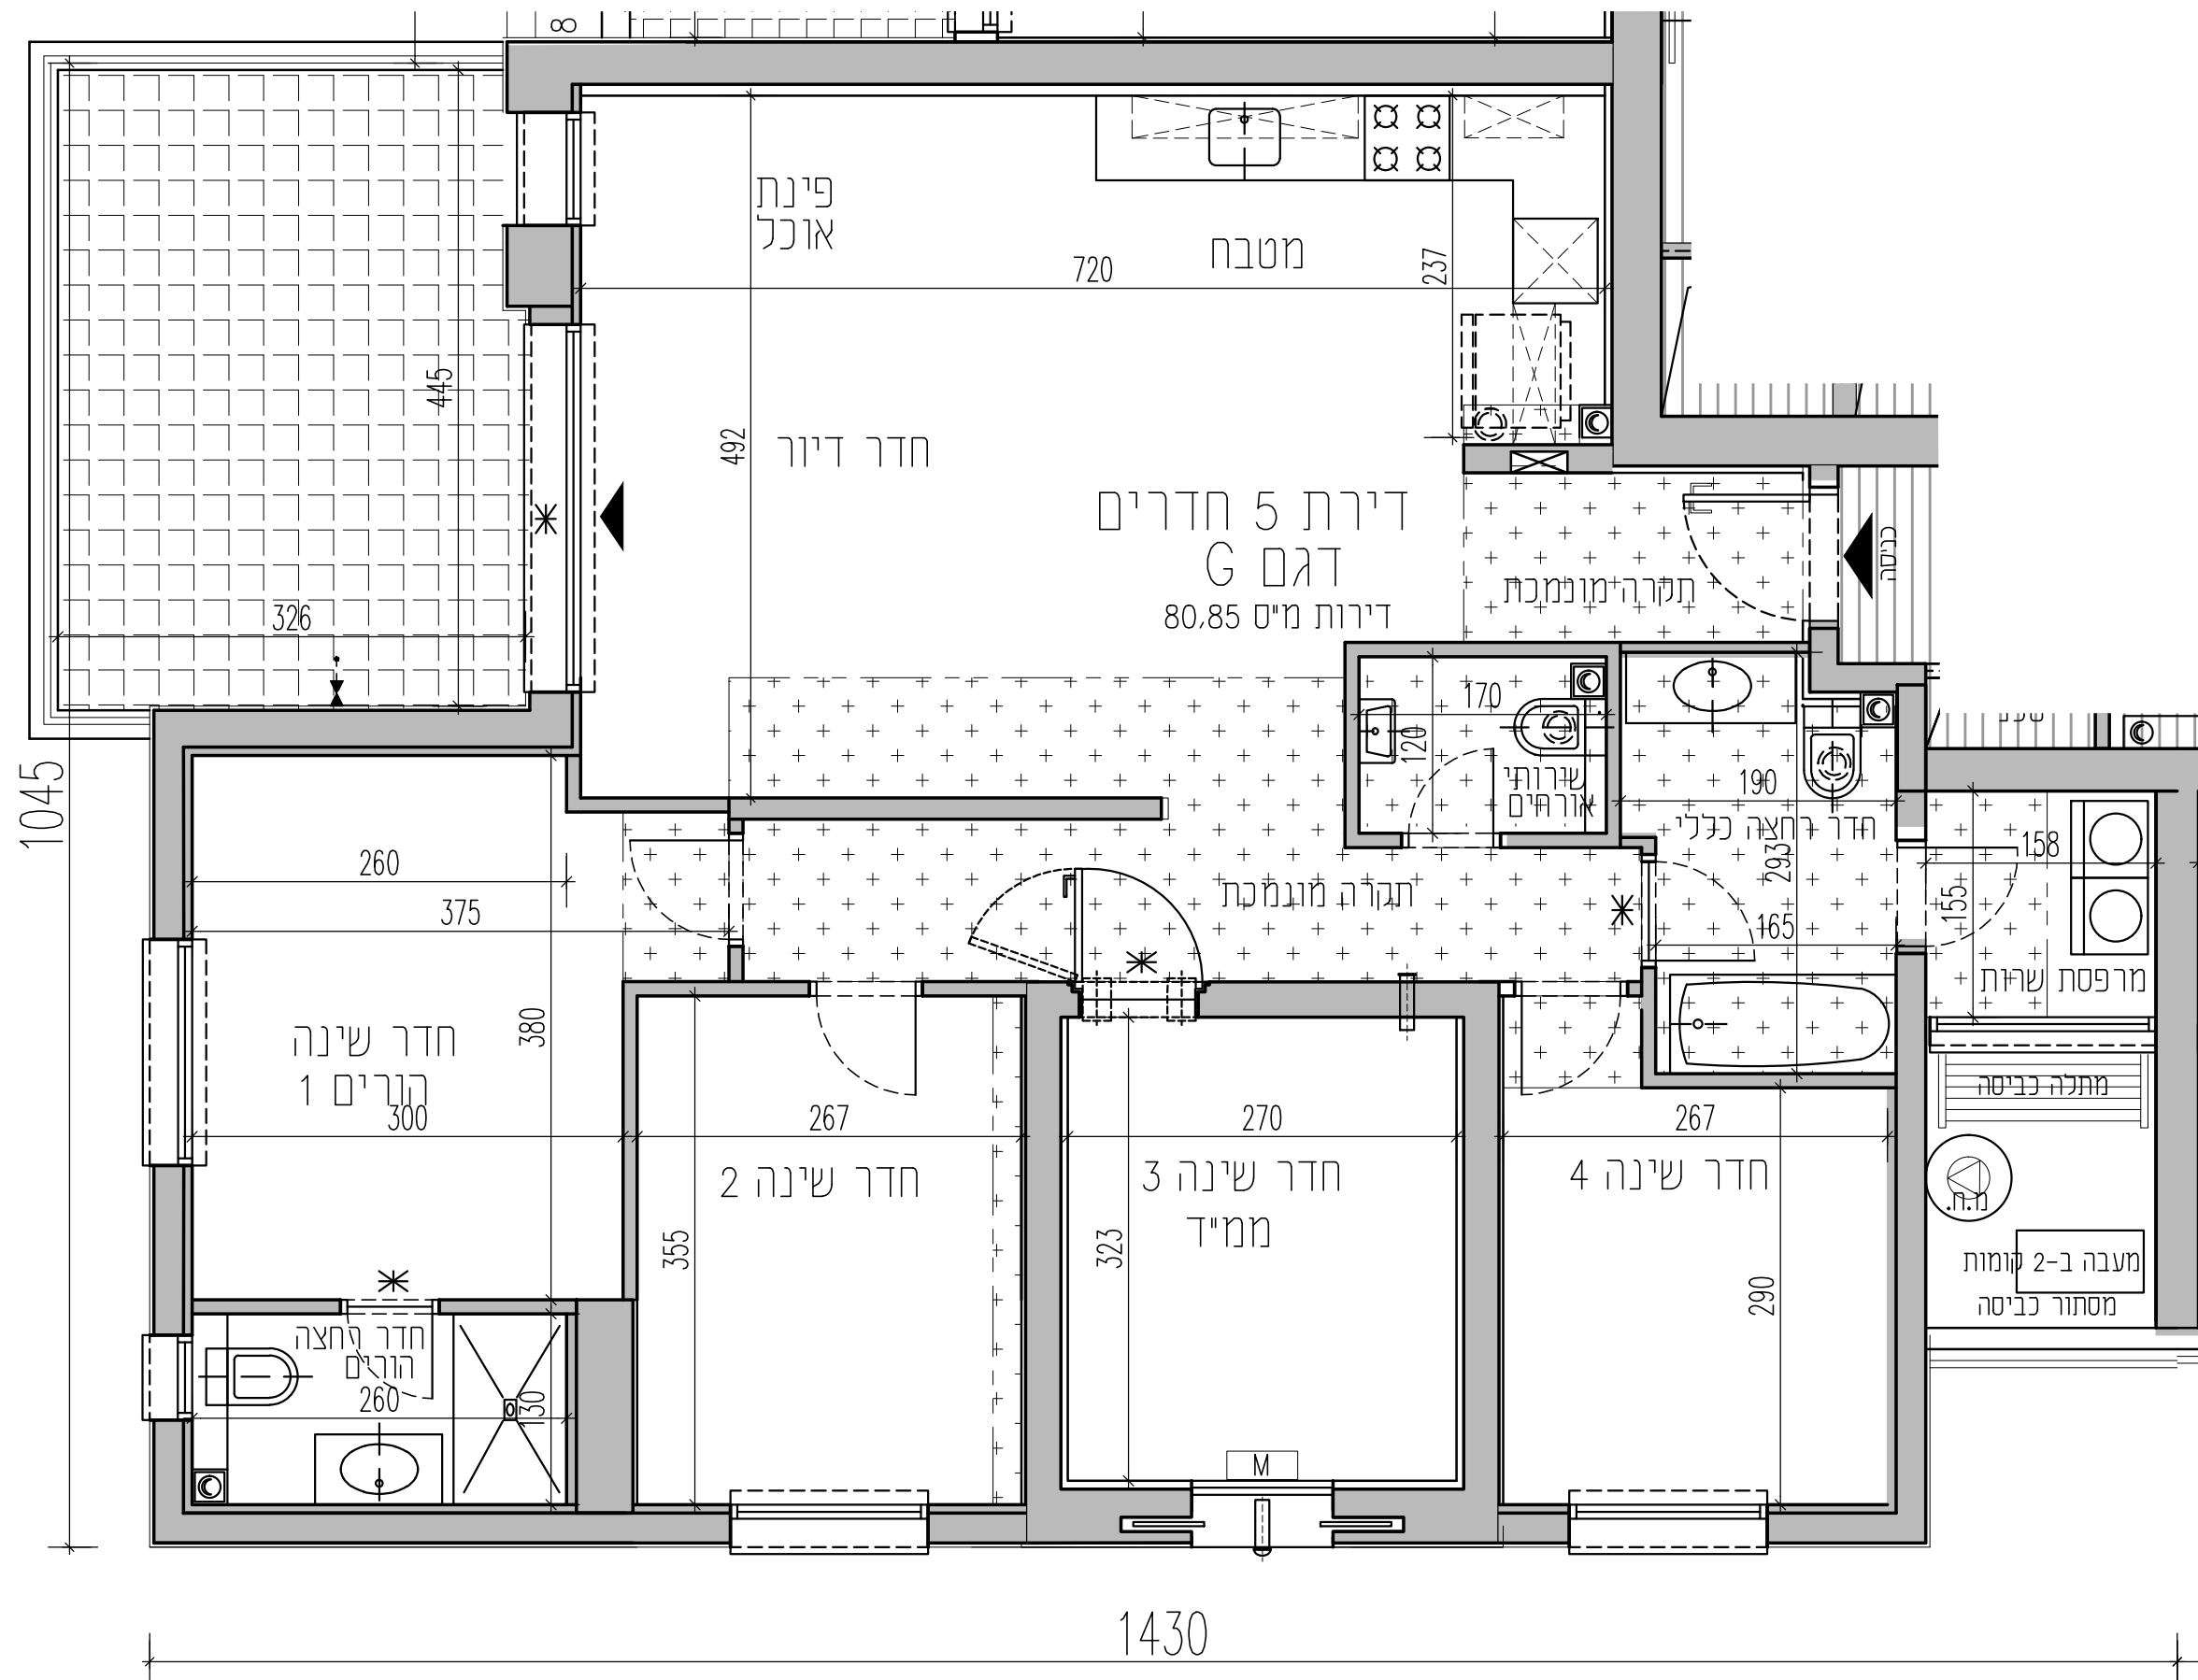

טיפוס דירה: G  
מספר חדרים: 5

| שטח הדירה | שטח מרפסת שמש | מתוכה חלקה המקורה |
|-----------|---------------|-------------------|
| 117.4 מ"ר | 16.4 מ"ר      | קירי מלא          |
|           |               |                   |




## תכניות מכר

בניין 1  
תכנית דירה G

מספר קומה: 17, 18

מספר דירה: 80, 85

|             |                 |
|-------------|-----------------|
| מהדורה: 0   | תאריך: 28.02.23 |
| מספר גליון: |                 |

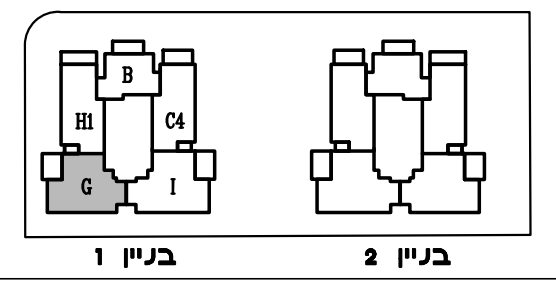

## תקומה כפר סבא מגרש 14

|                |  |
|----------------|--|
| קנה מידה: 1:50 |  |
|----------------|--|

בכפוף לנספח מס' 1  
ראה מקרא סימנים והערות כלליות

|              |  |
|--------------|--|
| חתימת הרוכש: |  |
| חתימת החברה: |  |
| תאריך חתימה: |  |



KIKA BRAZ  
ARCHITECTS & URBAN PLANNERS