


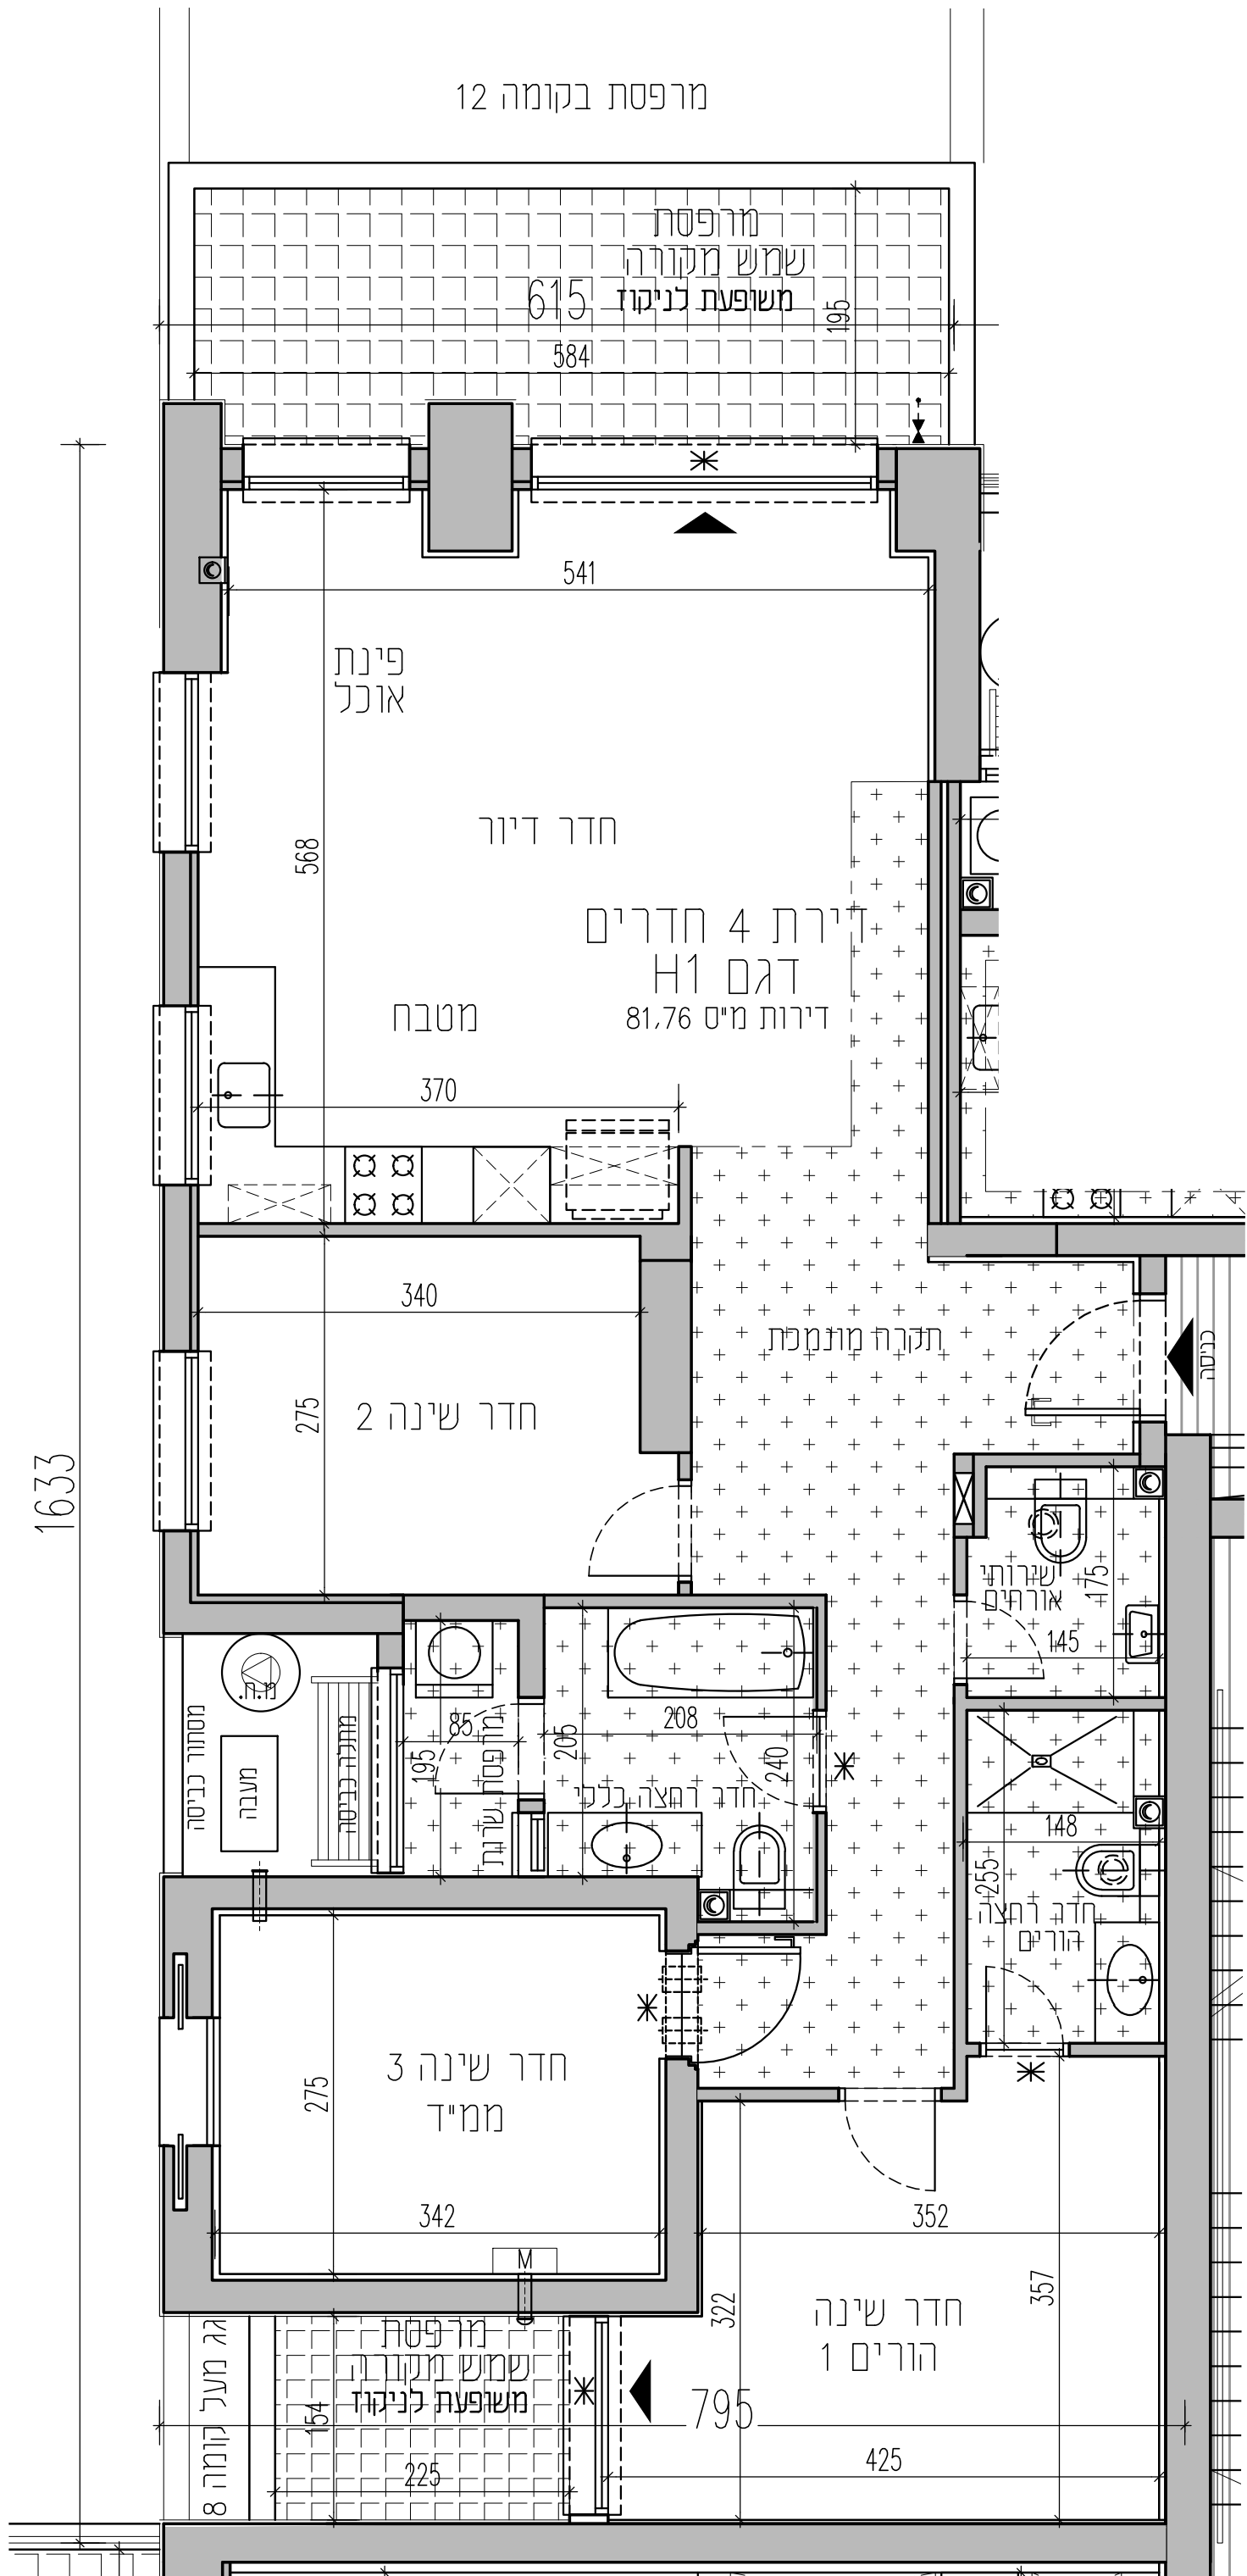

טיפוס דירה: H1
מספר חדרים: 4

שטח חלוקה	שטח מרפסת שמש	שטח חלוקה
קירי מלא	13.8 מ"ר	111.6 מ"ר
קירי מלא	4.0 מ"ר	
	ח. שינה חורים	



תכניות מכר

בניין 1

תכנית דירה H1


מספר קומה: 17, 18

מספר דירה: 76, 81

תאריך: 28.02.23

מהדורה: 0

מספר גליון:

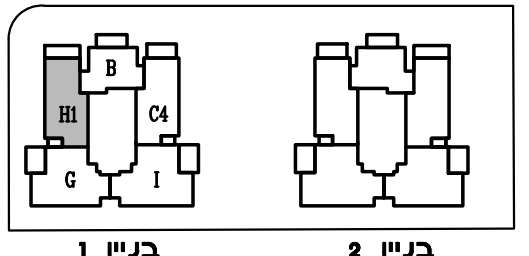

תקומה כפר סבא
מגרש 14

קנה מידה: 1:50



בכפוף לנספח מכר מס' 1
ראה מקרא סימנים והערות כלליות

חתימת הרוכש:

חתימת החברה:

תאריך חתימה:



KIKA BRAZ
ARCHITECTS & URBAN PLANNERS