


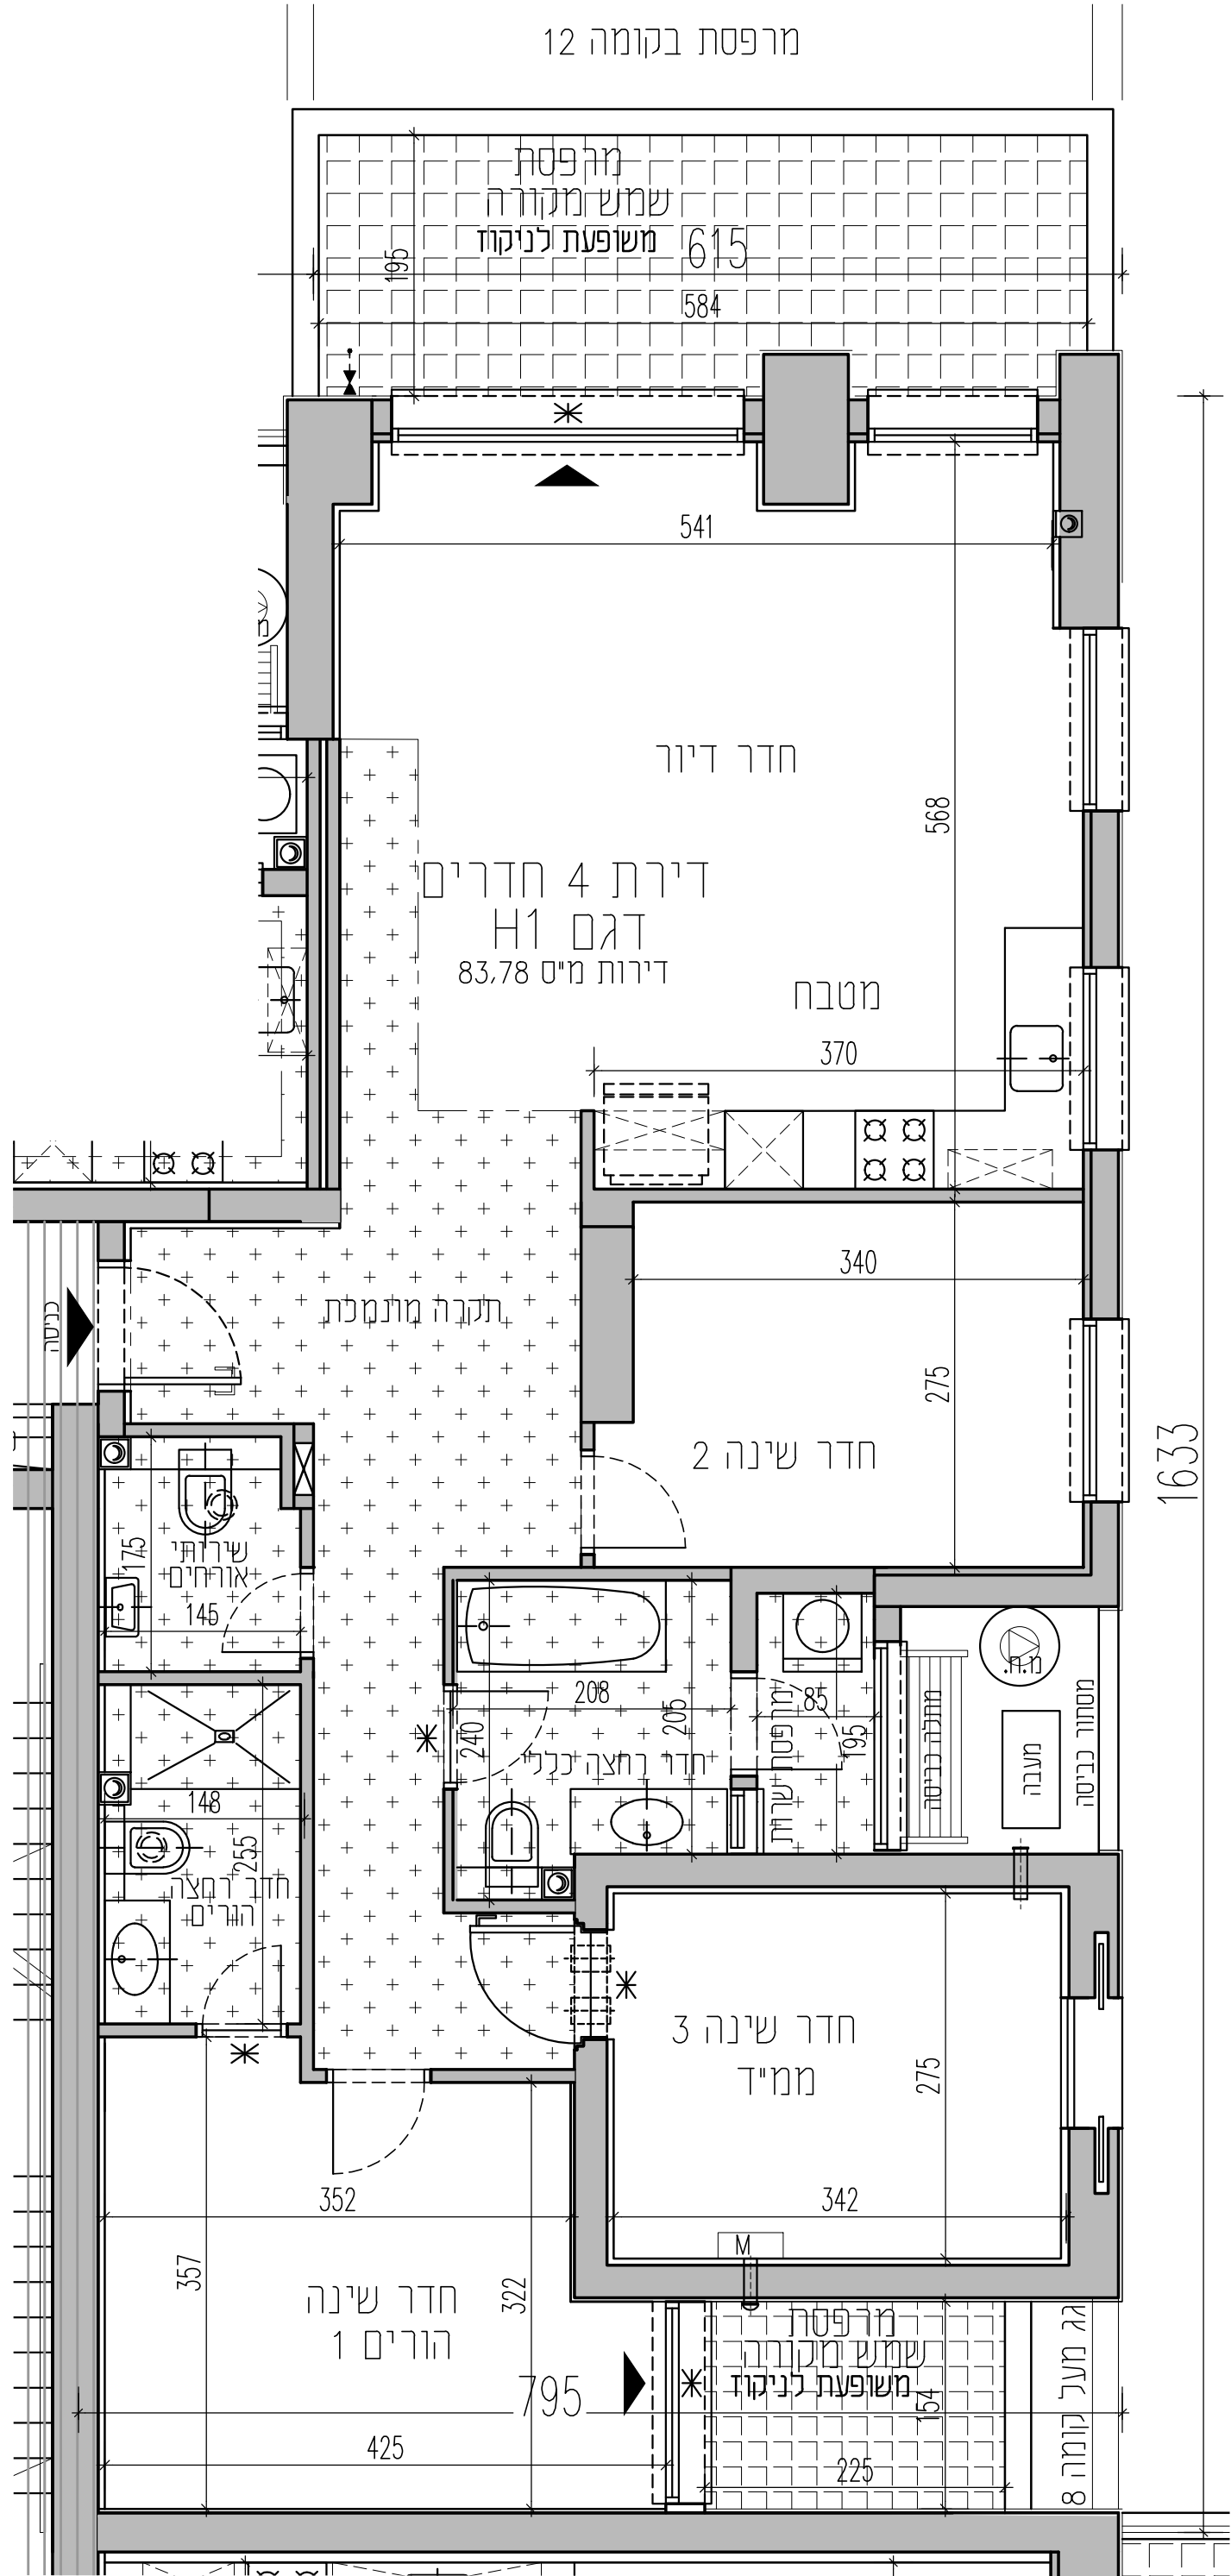

טיפוס דירה: H1
מספר חדרים: 4

שטח הדירה	שטח מרפסת שמש	מתוכה חלקה המקורה
111.6 מ"ר	13.8 מ"ר ת. דיור	קירי מלא
	4.0 מ"ר ת. שינה חורים	קירי מלא




תכניות מכר

בנין 2
תכנית דירה H1

מספר קומה: 17, 18

מספר דירה: 78, 83

מהדורה: 0	תאריך: 28.02.23
מספר גליון:	

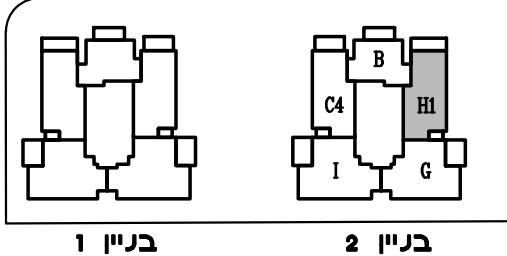

תקומה כפר סבא
מגרש 14

קנה מידה: 1:50	
----------------	--

בכפוף לנספח מכר מס' 1
ראה מקרא סימנים והערות כלליות

--	--

חתימת הרוכש:	
חתימת החברה:	
תאריך חתימה:	



KIKA BRAZ
ARCHITECTS & URBAN PLANNERS