


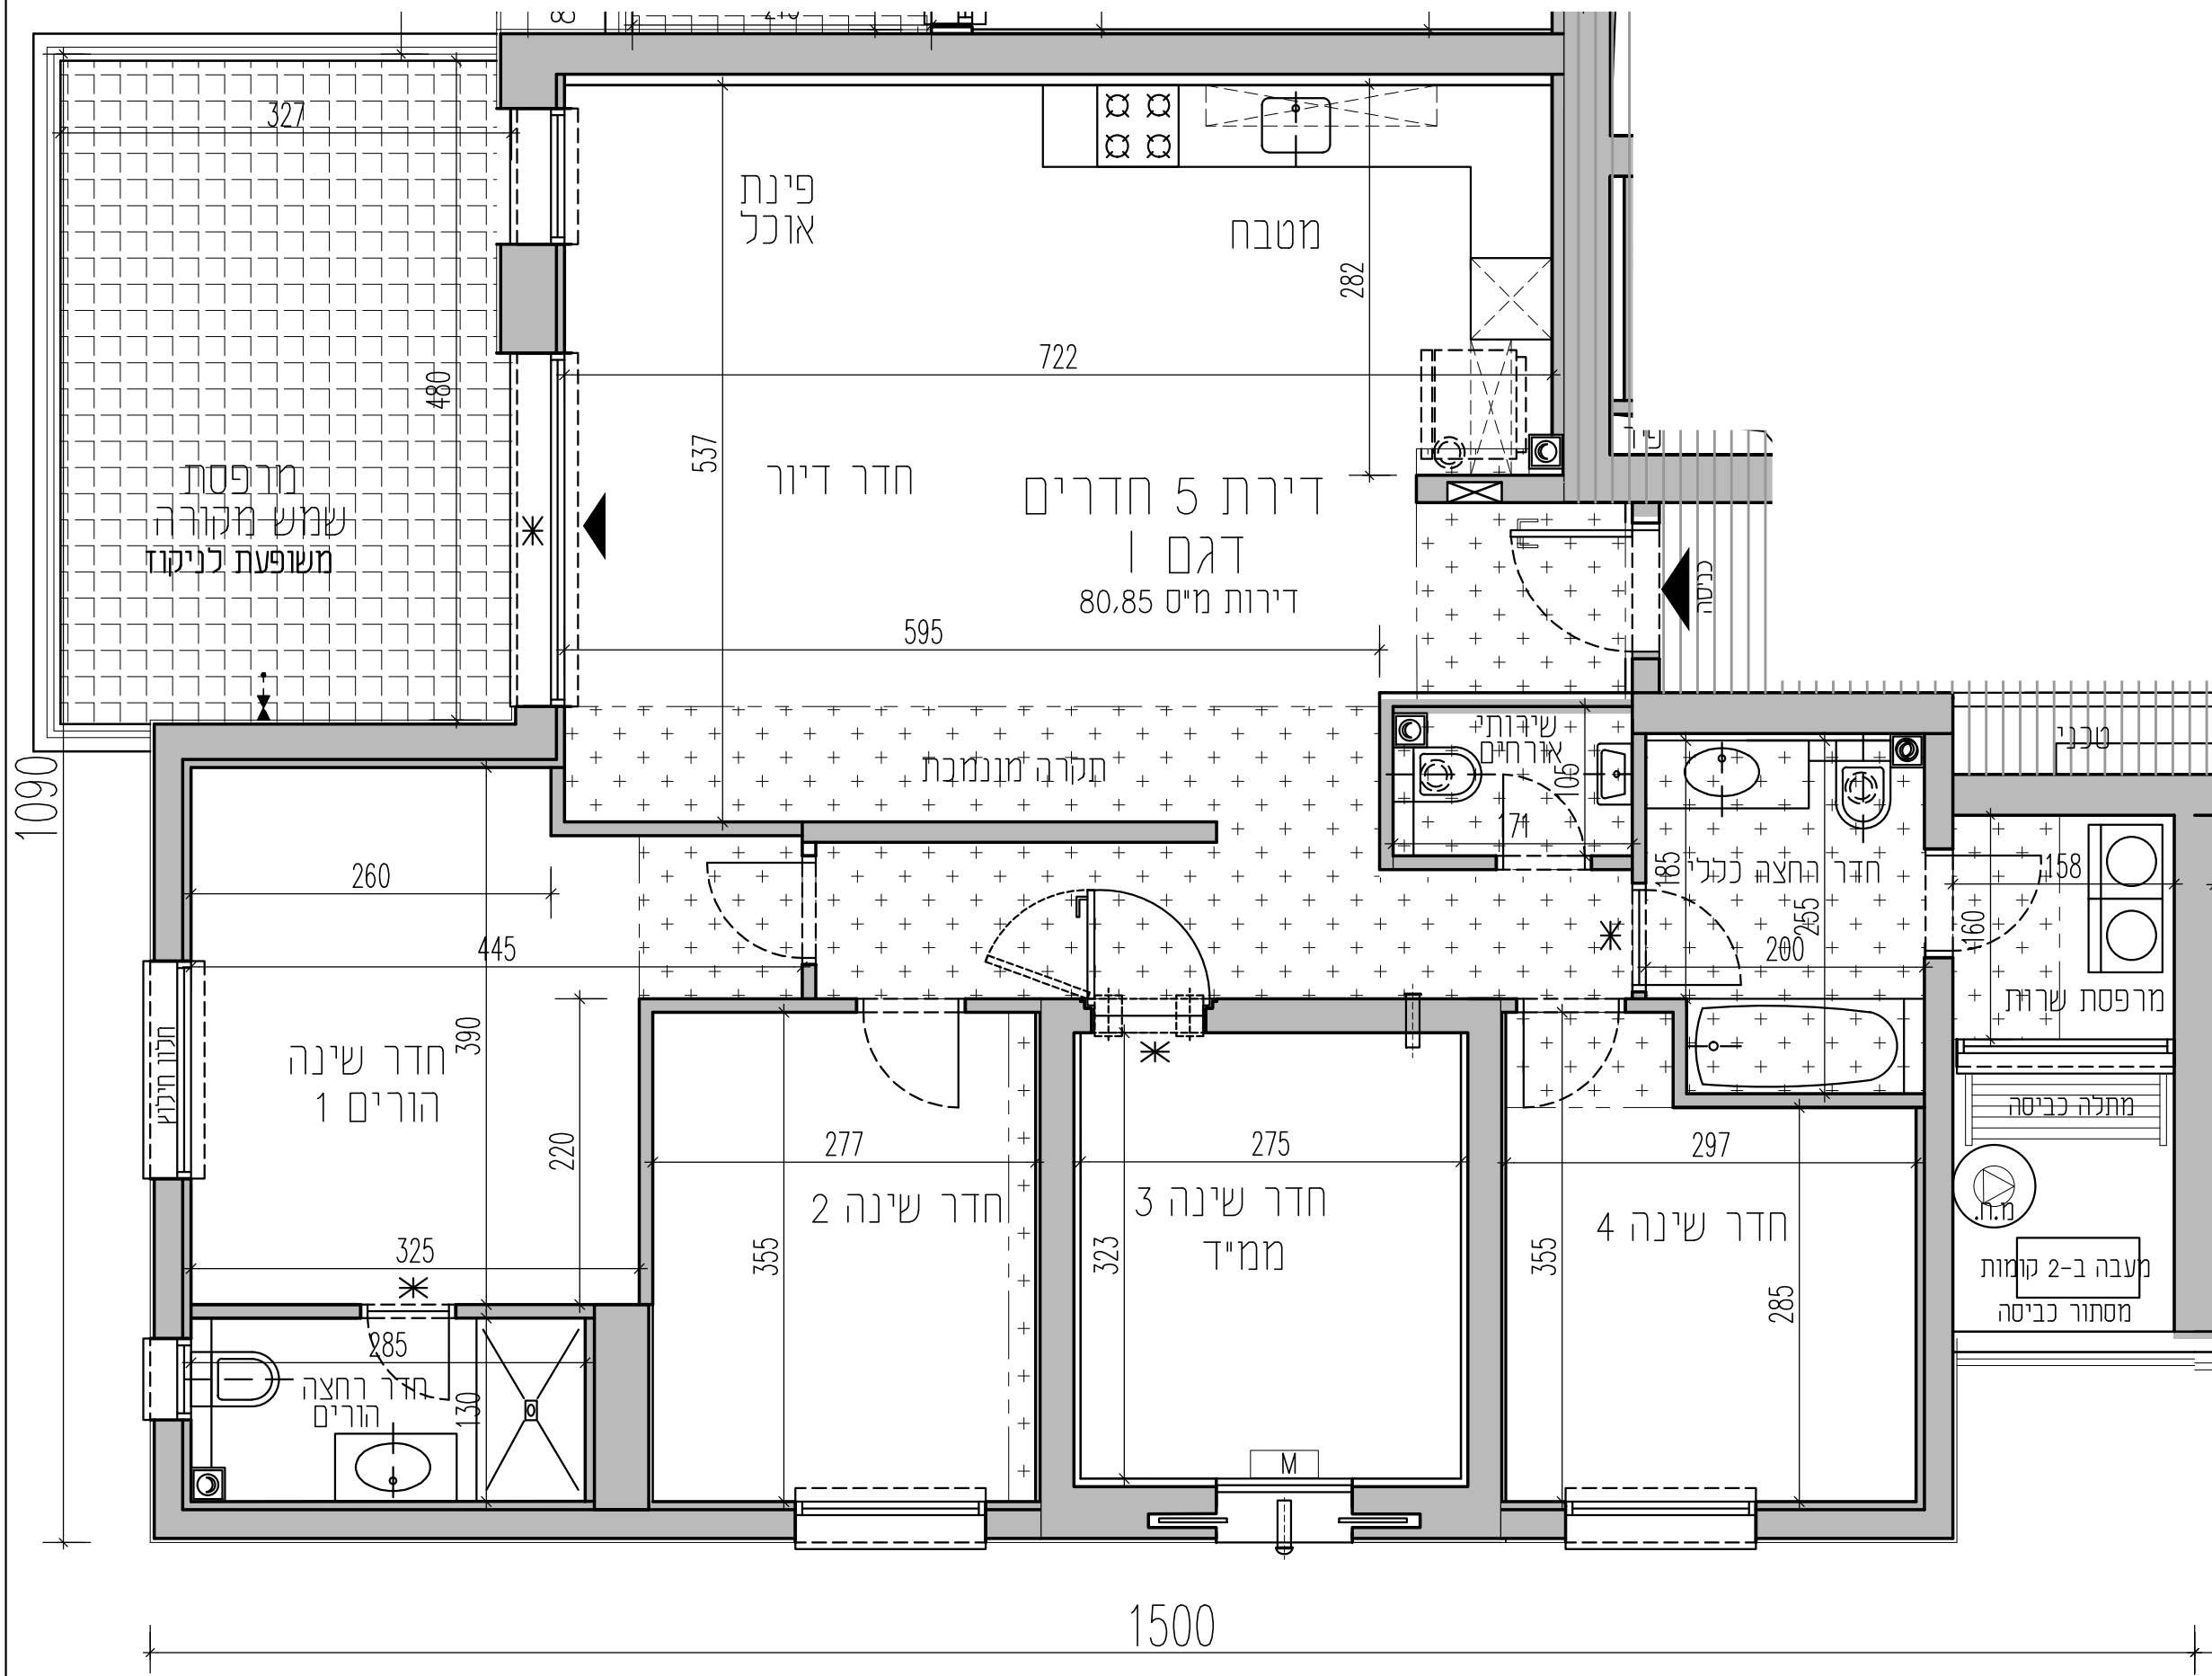

טיפוס דירה: I
מספר חדרים: 5

שטח הדירה	מספר חדרים	מספר חדרים
124.3 מ"ר	17.9 מ"ר	קירי מלא



תכניות מכר


בנין 2

תכנית דירה I

מספר קומה: 17,18

מספר דירה: 80,85

מהדורה: 0	תאריך: 28.02.23
מספר גליון:	

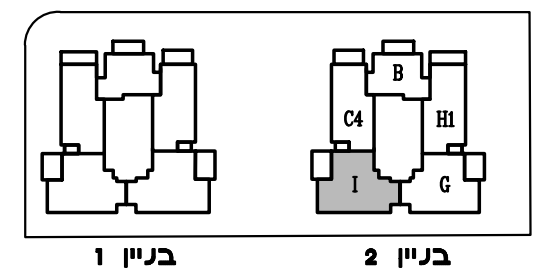

תקומה כפר סבא מגרש 14

קנה מידה: 1:50

בכפוף לנשפח מכר מס' 1
ראה מקרא סימנים והערות כלליות

חתימת הרוכש:

חתימת החברה:

תאריך חתימה:



KIKA BRAZ
ARCHITECTS & URBAN PLANNERS