


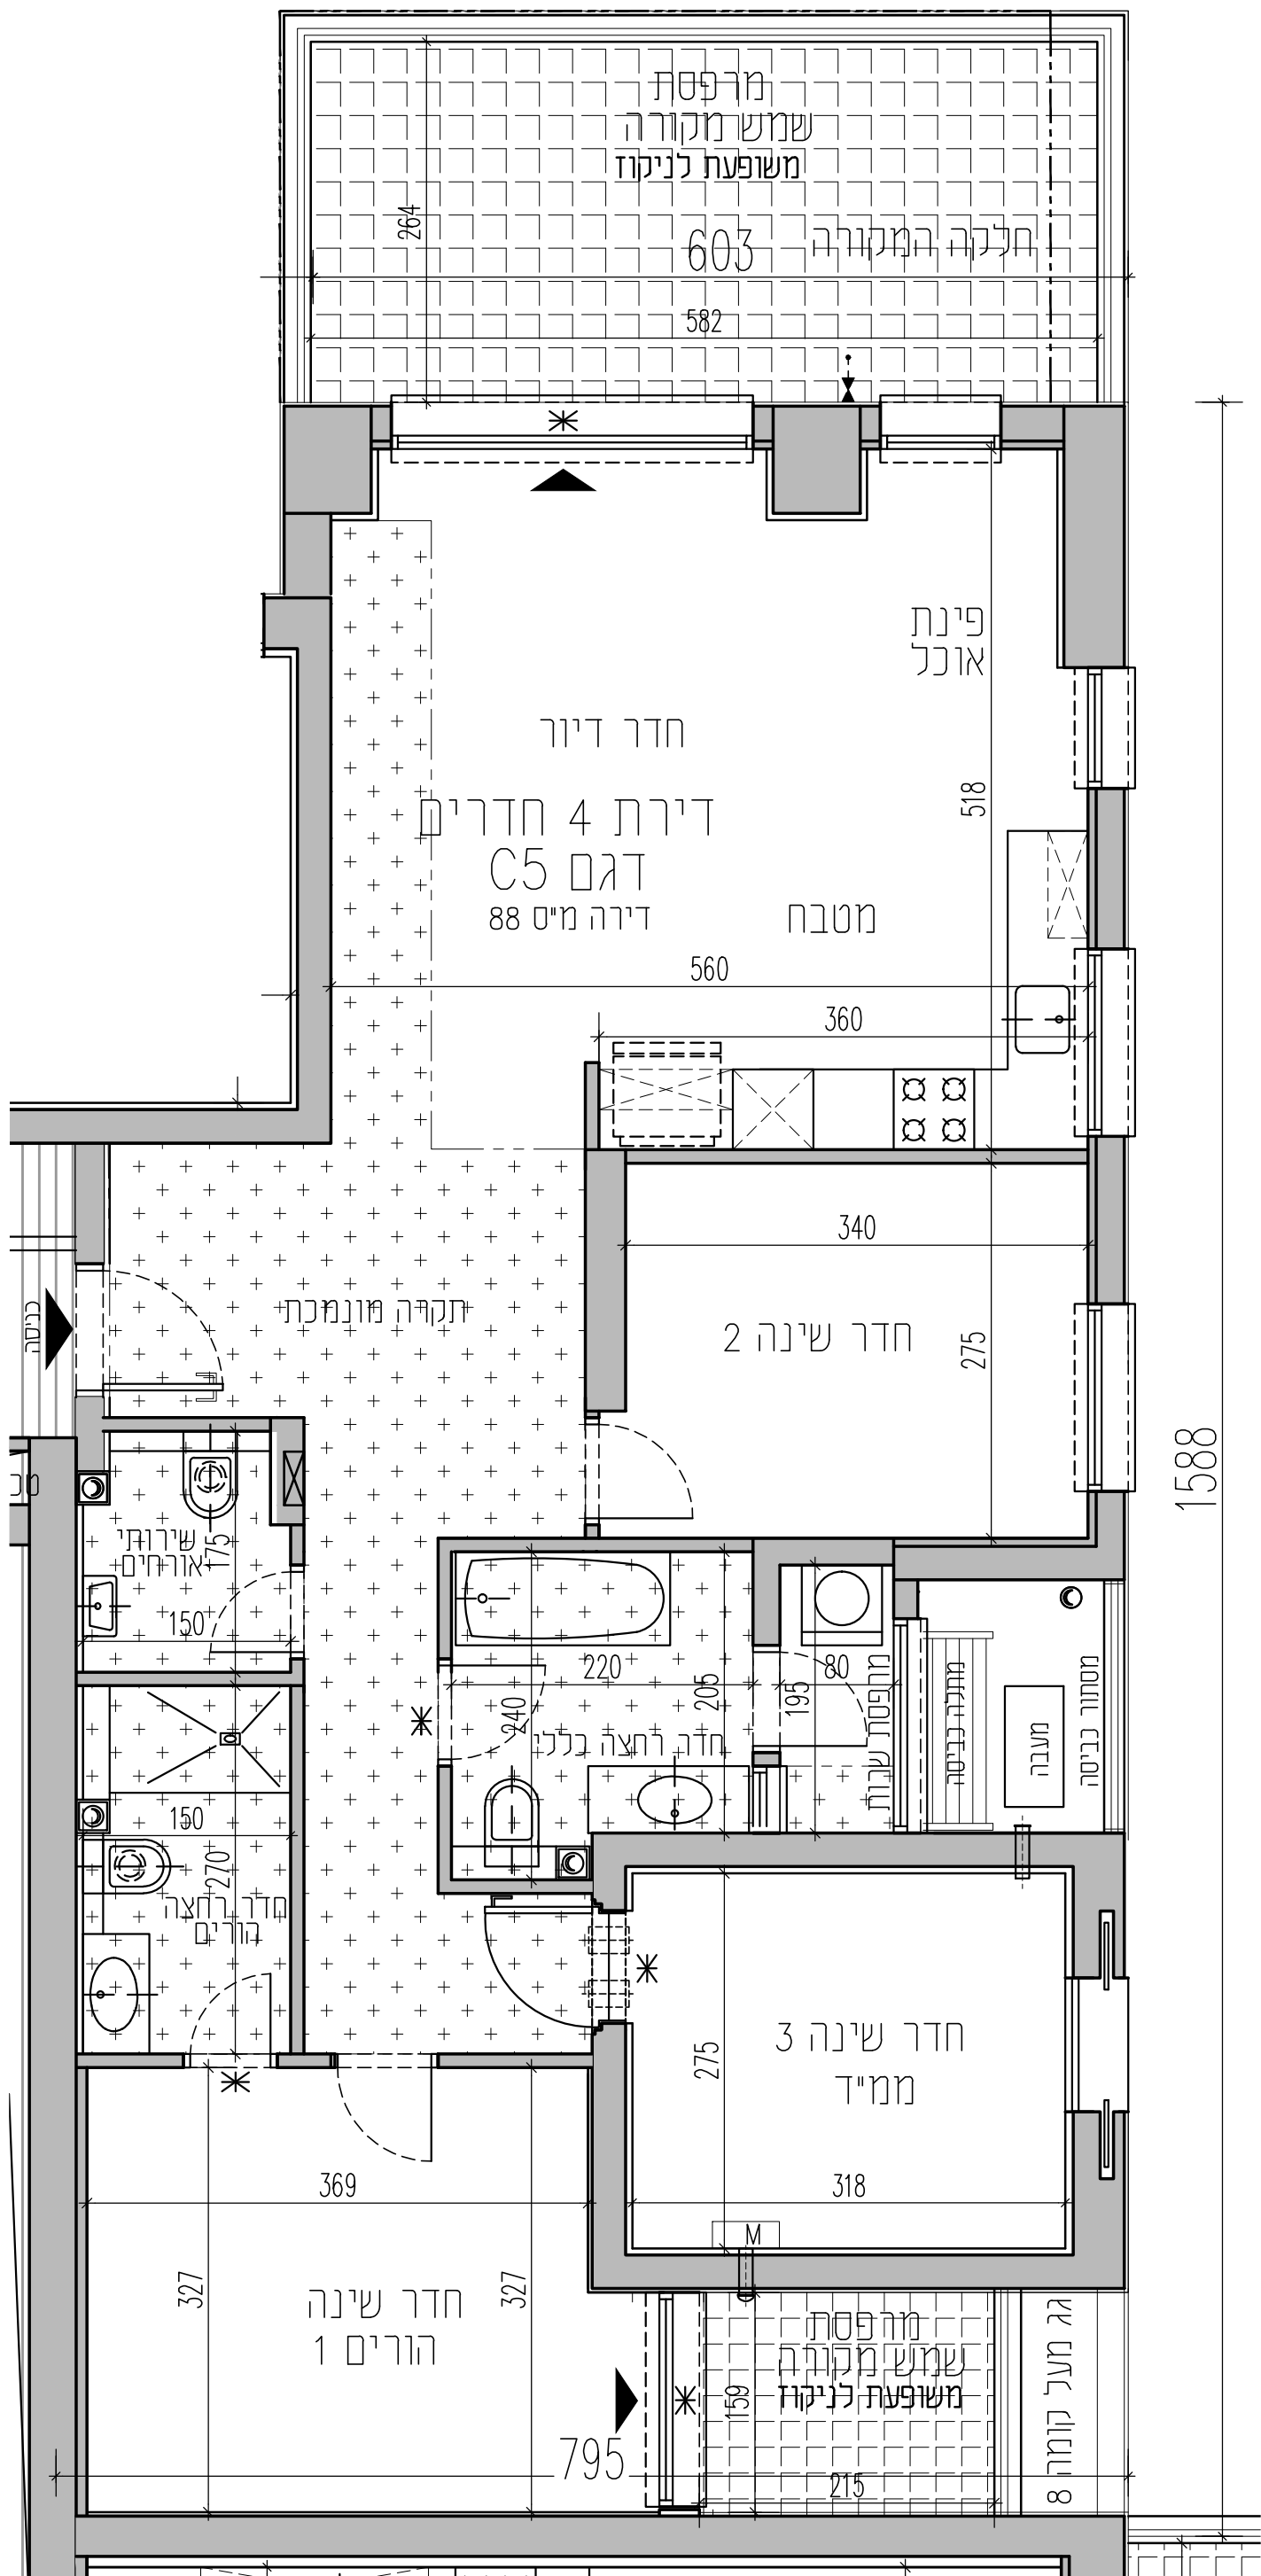

טיפוס דירה: C5
מספר חדרים: 4

שטח הדירה	שטח מרפסת שמש	מתוכה חלקה המקורה
108.5 מ"ר	18.1 מ"ר ת. דיור	16.8 מ"ר
	4.0 מ"ר ת. שנה חורים	קירוי מלא



תכניות מכר

בניין 1

תכנית דירה C5


מספר קומה: 19

מספר דירה: 88

תאריך: 28.02.23

מהדורה: 0

מספר גליון:

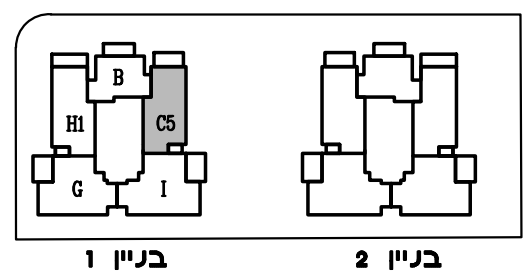

תקומה כפר סבא מגרש 14

קנה מידה: 1:50



בכפוף לנספח מכר מס' 1
ראה מקרא סימנים והערות כלליות

חתימת הרוכש:

חתימת החברה:

תאריך חתימה:



KIKA BRAZ
ARCHITECTS & URBAN PLANNERS