


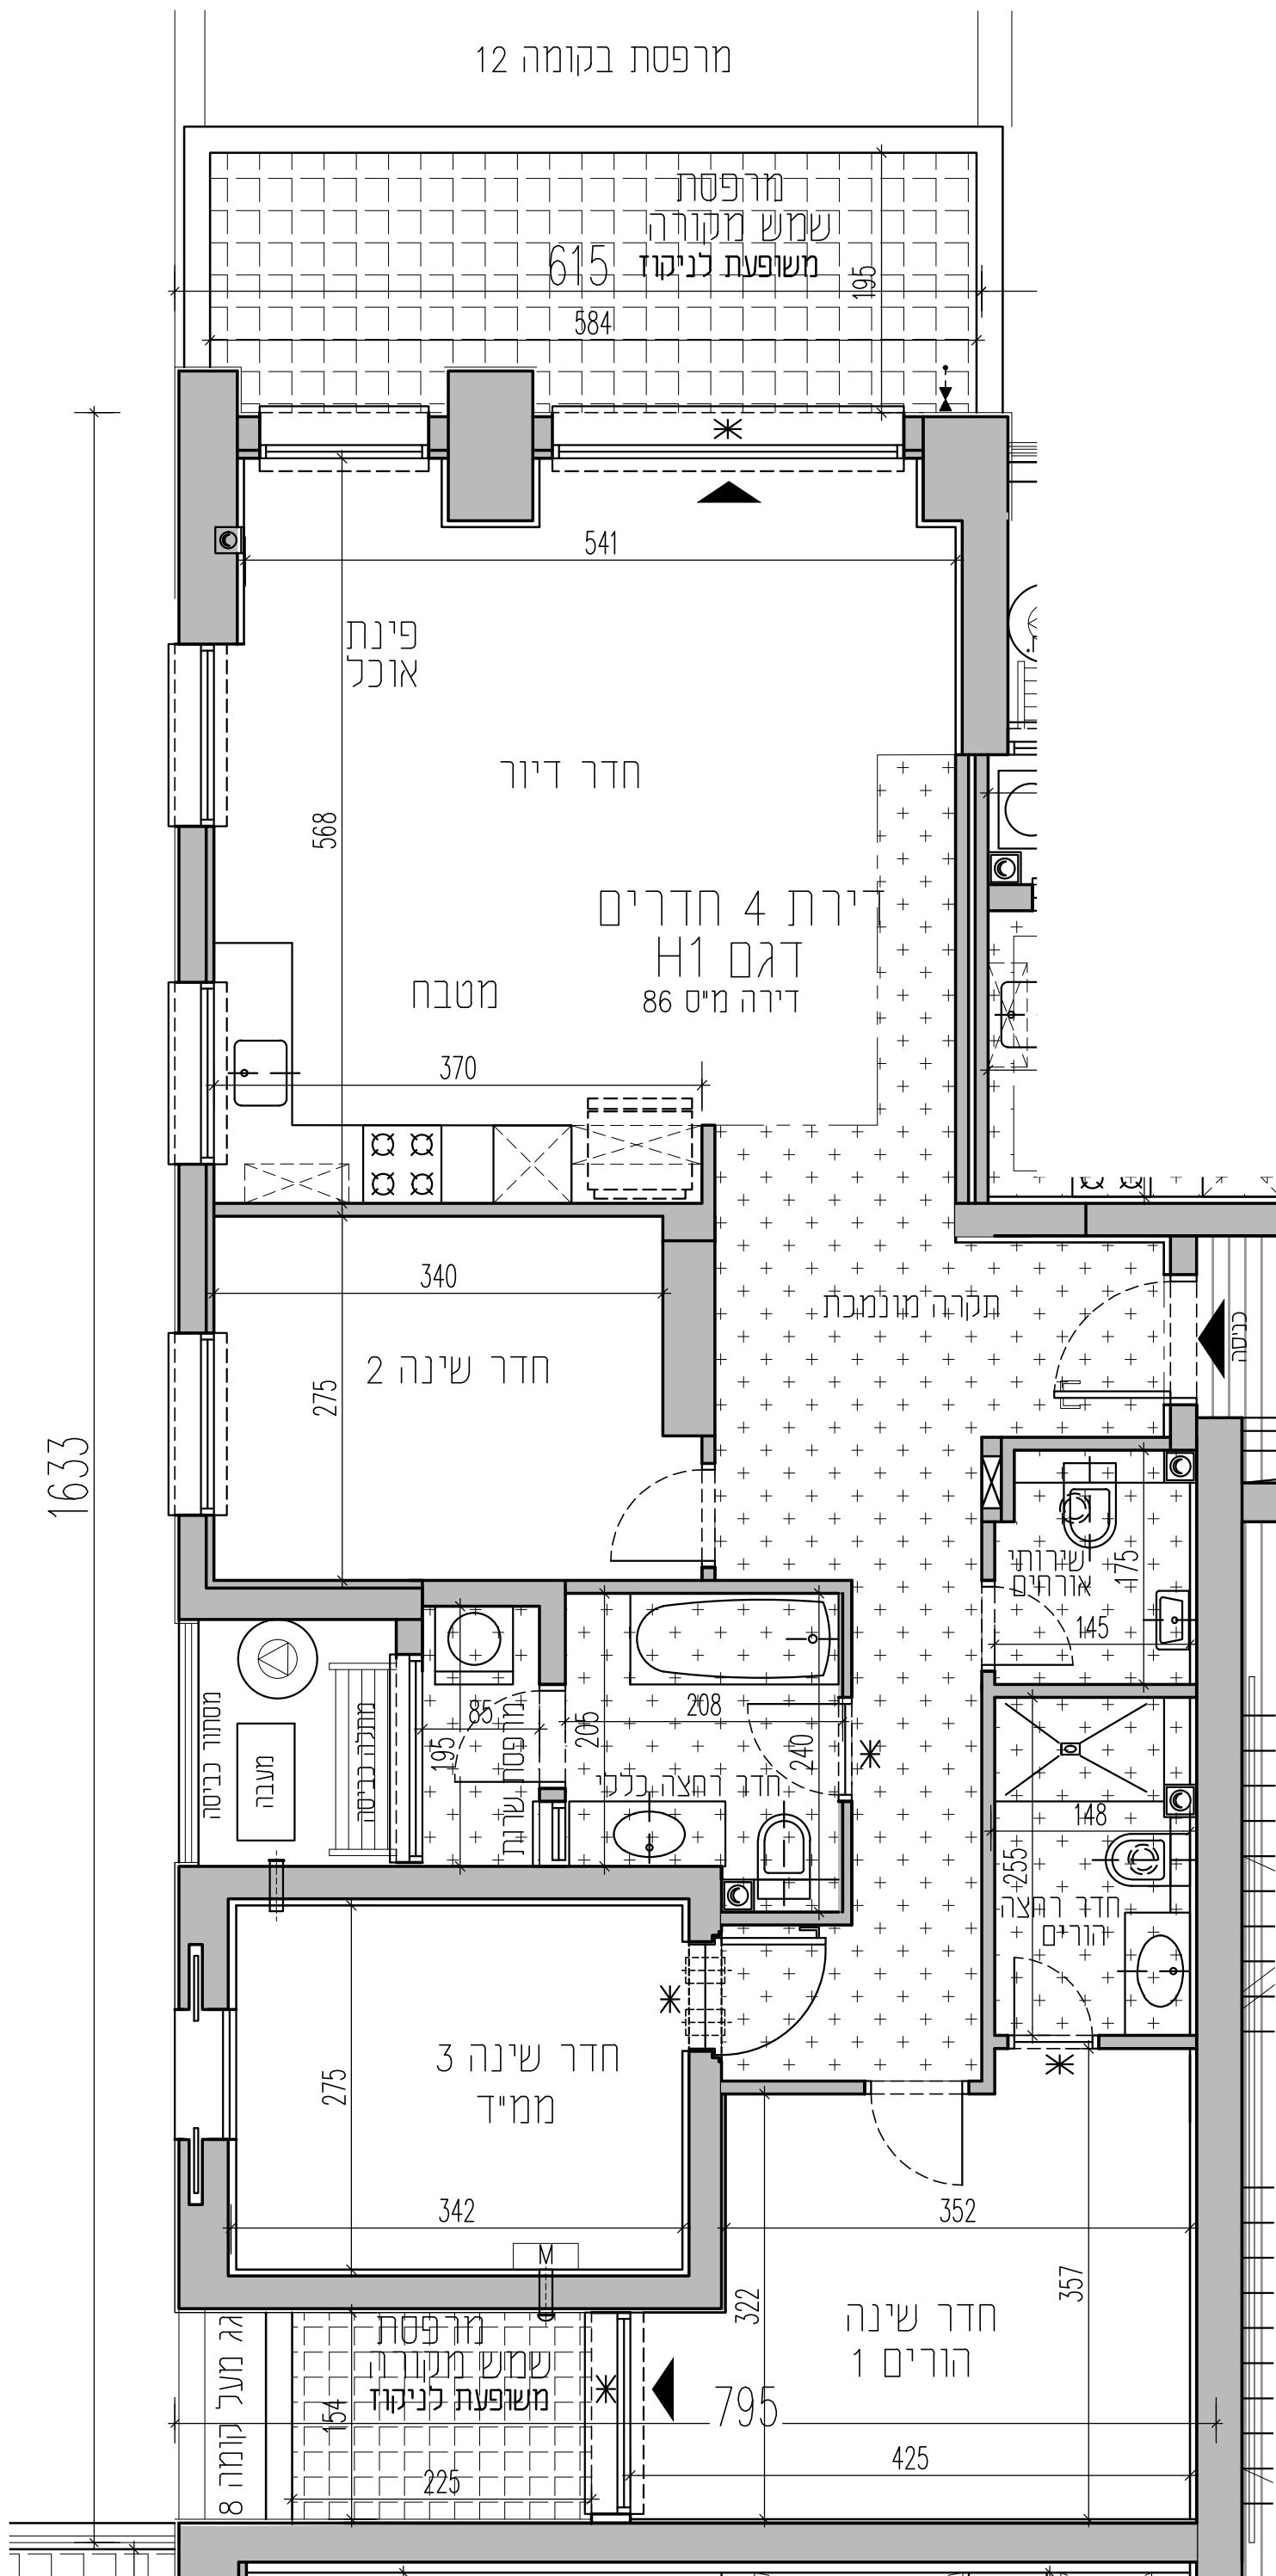

טיפוס דירה: H1
מספר חדרים: 4

שטח הדירה	שטח מרפסת שמש	מתוכה חלקה המקורה
111.6 מ"ר	13.8 מ"ר ח. דיור	קירי מלא
	4.0 מ"ר ח. שינה חורים	קירי מלא



תכניות מכר

בנין 1

תכנית דירה H1


מספר קומה: 19

מספר דירה: 86

תאריך: 28.02.23

מהדורה: 0

מספר גליון:

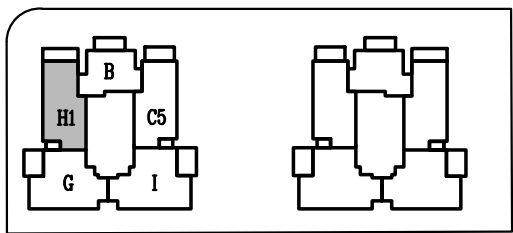

תקומה כפר סבא מגרש 14

קנה מידה: 1:50



בכפוף לנספח מכר מס' 1
ראה מקרא סימנים והערות כלליות

חתימת הרוכש:

חתימת החברה:

תאריך חתימה:



KIKA BRAZ
ARCHITECTS & URBAN PLANNERS