




טיפוס דירה: G
מספר חדרים: 5

שטח הדירה	שטח מרפסת שמש	מתוכה חלקה המקורה
117.4 מ"ר	16.4 מ"ר	קירי מלא

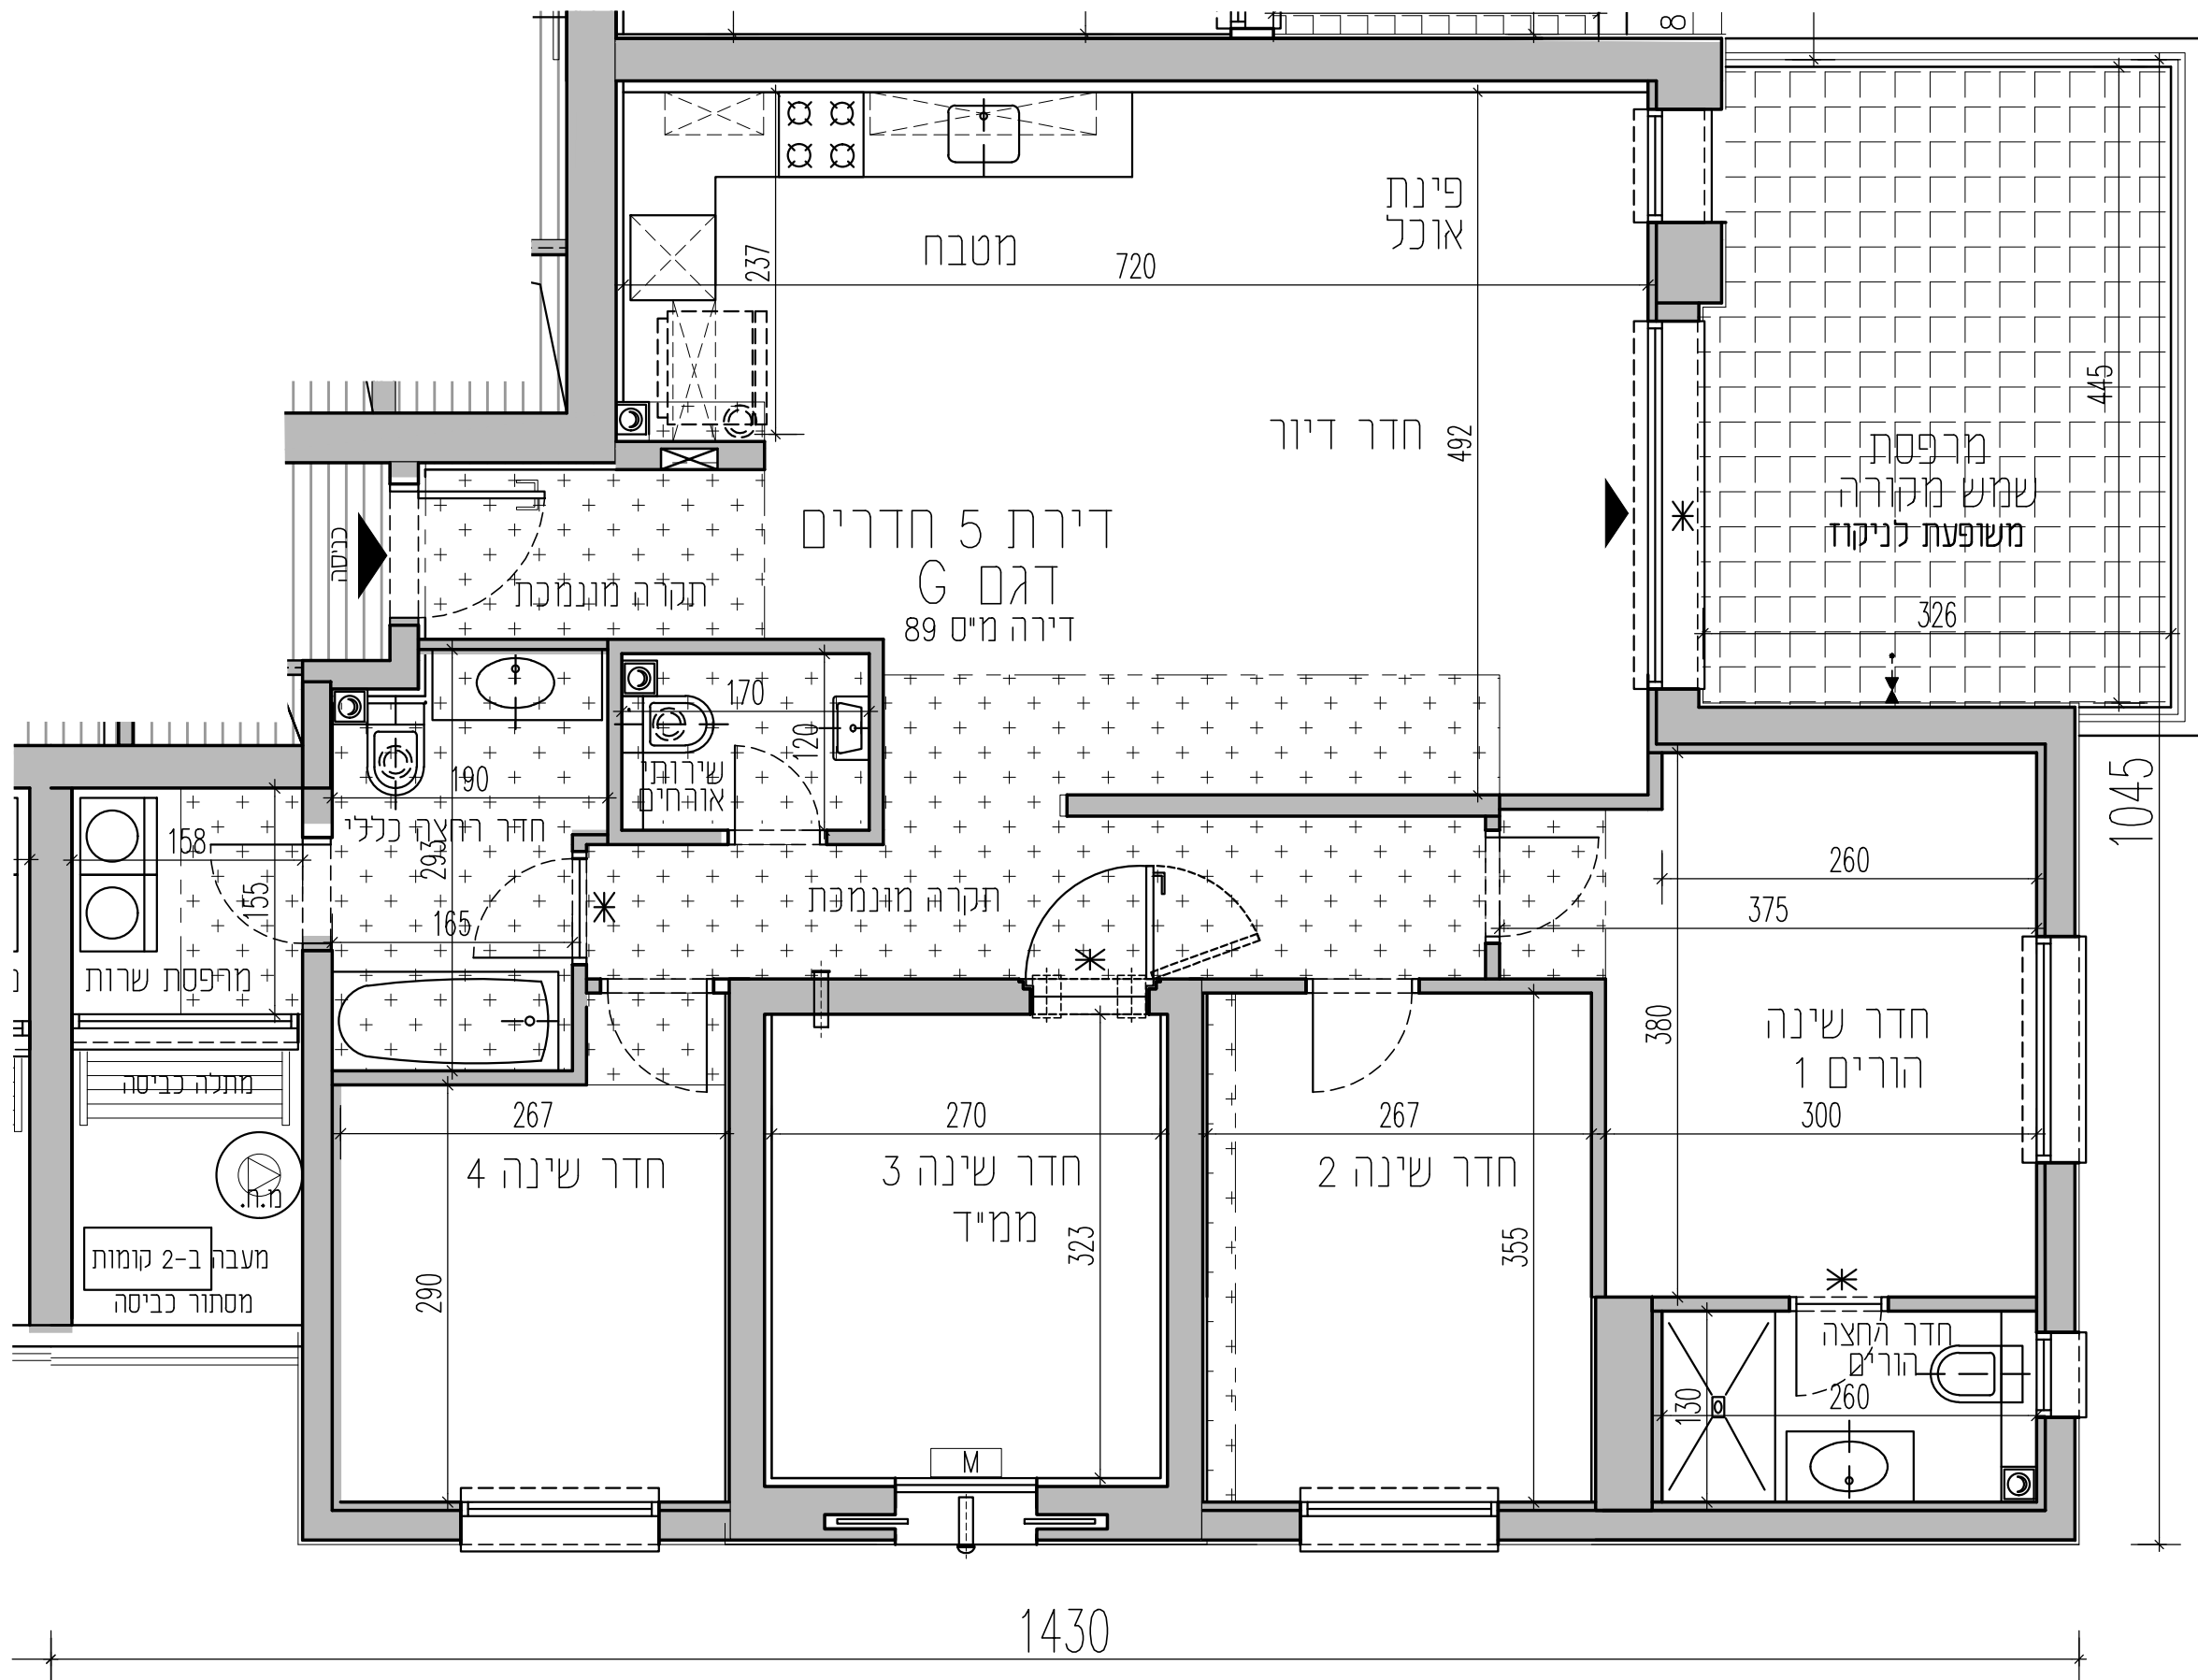

תכניות מכר


בנין 2

תכנית דירה G

מספר קומה: 19

מספר דירה: 89

מהדורה: 0	תאריך: 28.02.23
מספר גליון:	

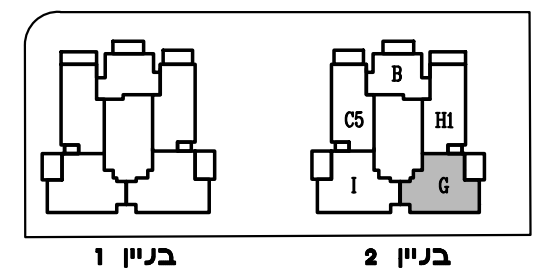

תקומה כפר סבא מגרש 14

קנה מידה: 1:50

בכפוף לנספח מס' 1
ראה מקרא סימנים והערות כלליות

חתימת הרוכש:

חתימת החברה:

תאריך חתימה:



KIKA BRAZ
ARCHITECTS & URBAN PLANNERS