


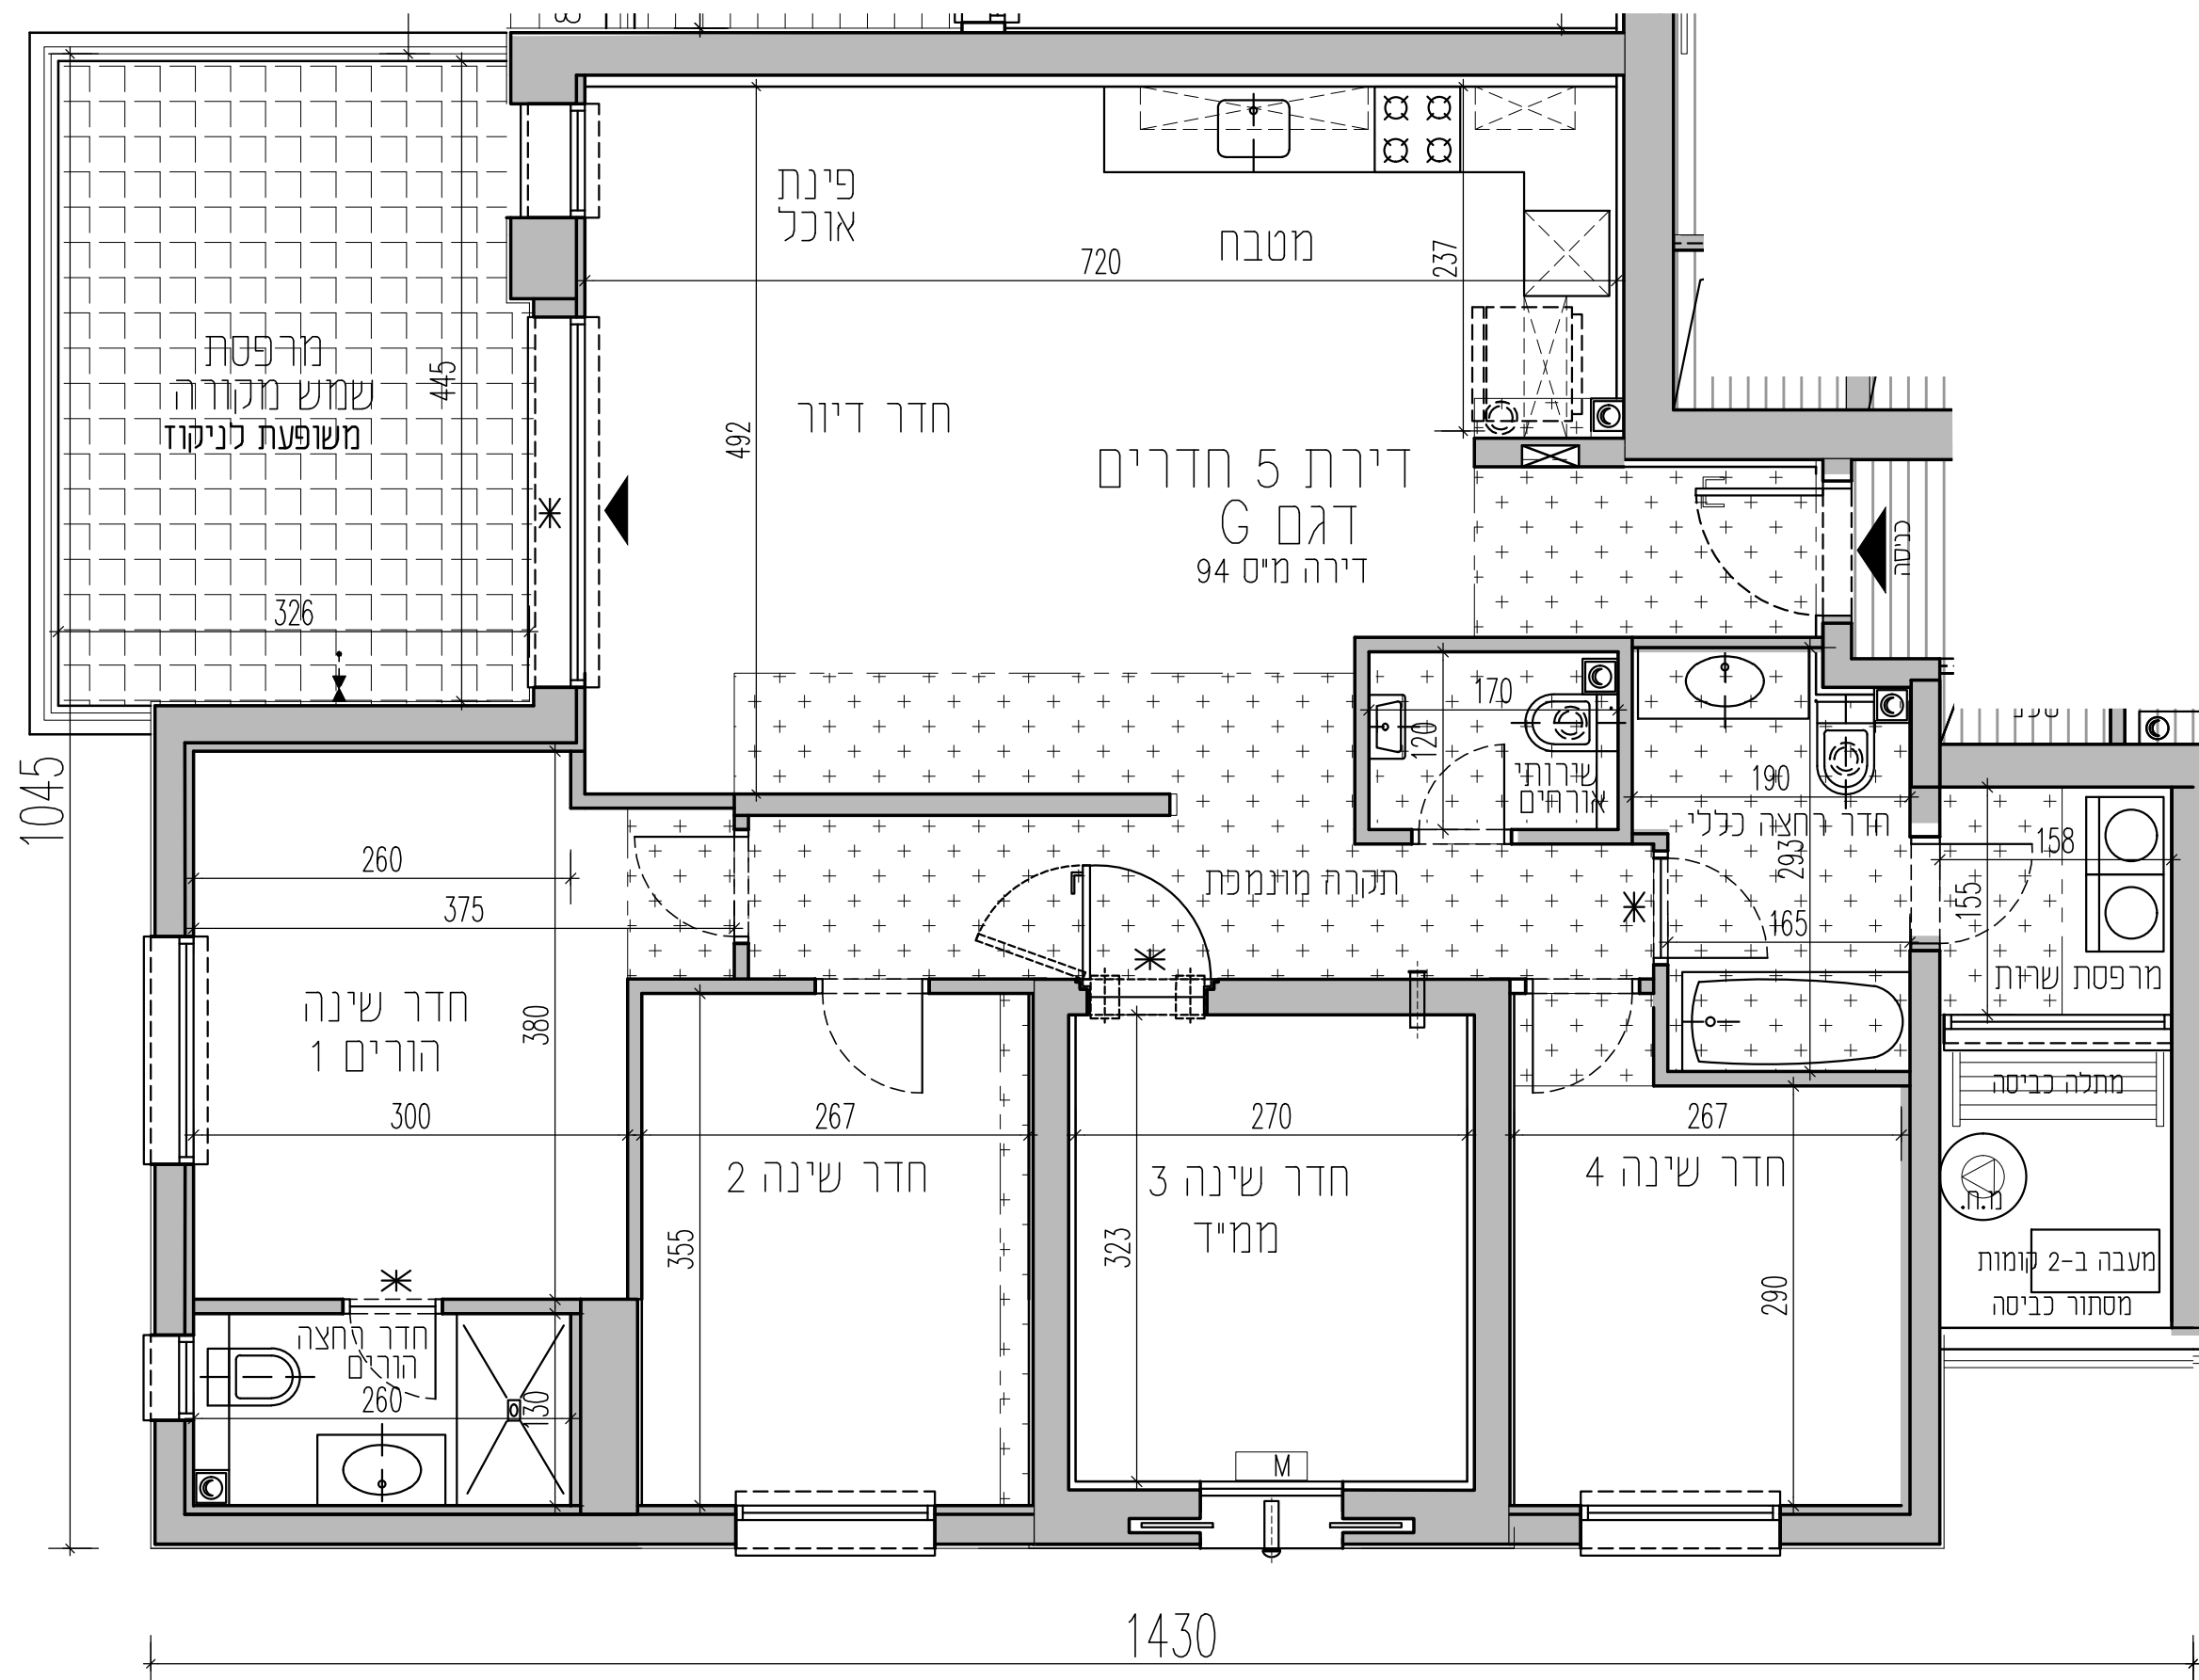

טיפוס דירה: G
מספר חדרים: 5

שטח הדירה	שטח מרפסת שמש	מתוכה חלקה המקורה
117.4 מ"ר	16.4 מ"ר	קירוי מלא



תכניות מכר


בניין 1

תכנית דירה G

מספר קומה: 20

מספר דירה: 94

מהדורה: 0
תאריך: 28.02.23
מספר גליון:

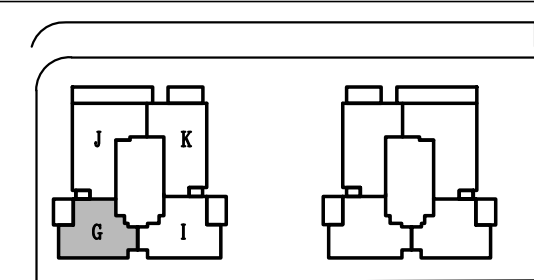

תקומה כפר סבא
מגרש 14

קנה מידה: 1:50

בכפוף לנספח מכר מס' 1
ראה מקרא סימנים והערות כלליות

חתימת הרוכש:

חתימת החברה:

תאריך חתימה:



KIKA BRAZ
ARCHITECTS & URBAN PLANNERS