




טיפוס דירה: G
מספר חדרים: 5

שטח הדירה	שטח מרפסת שמש	מתוכה חלקה המקורה
117.4 מ"ר	16.4 מ"ר	12.5 מ"ר

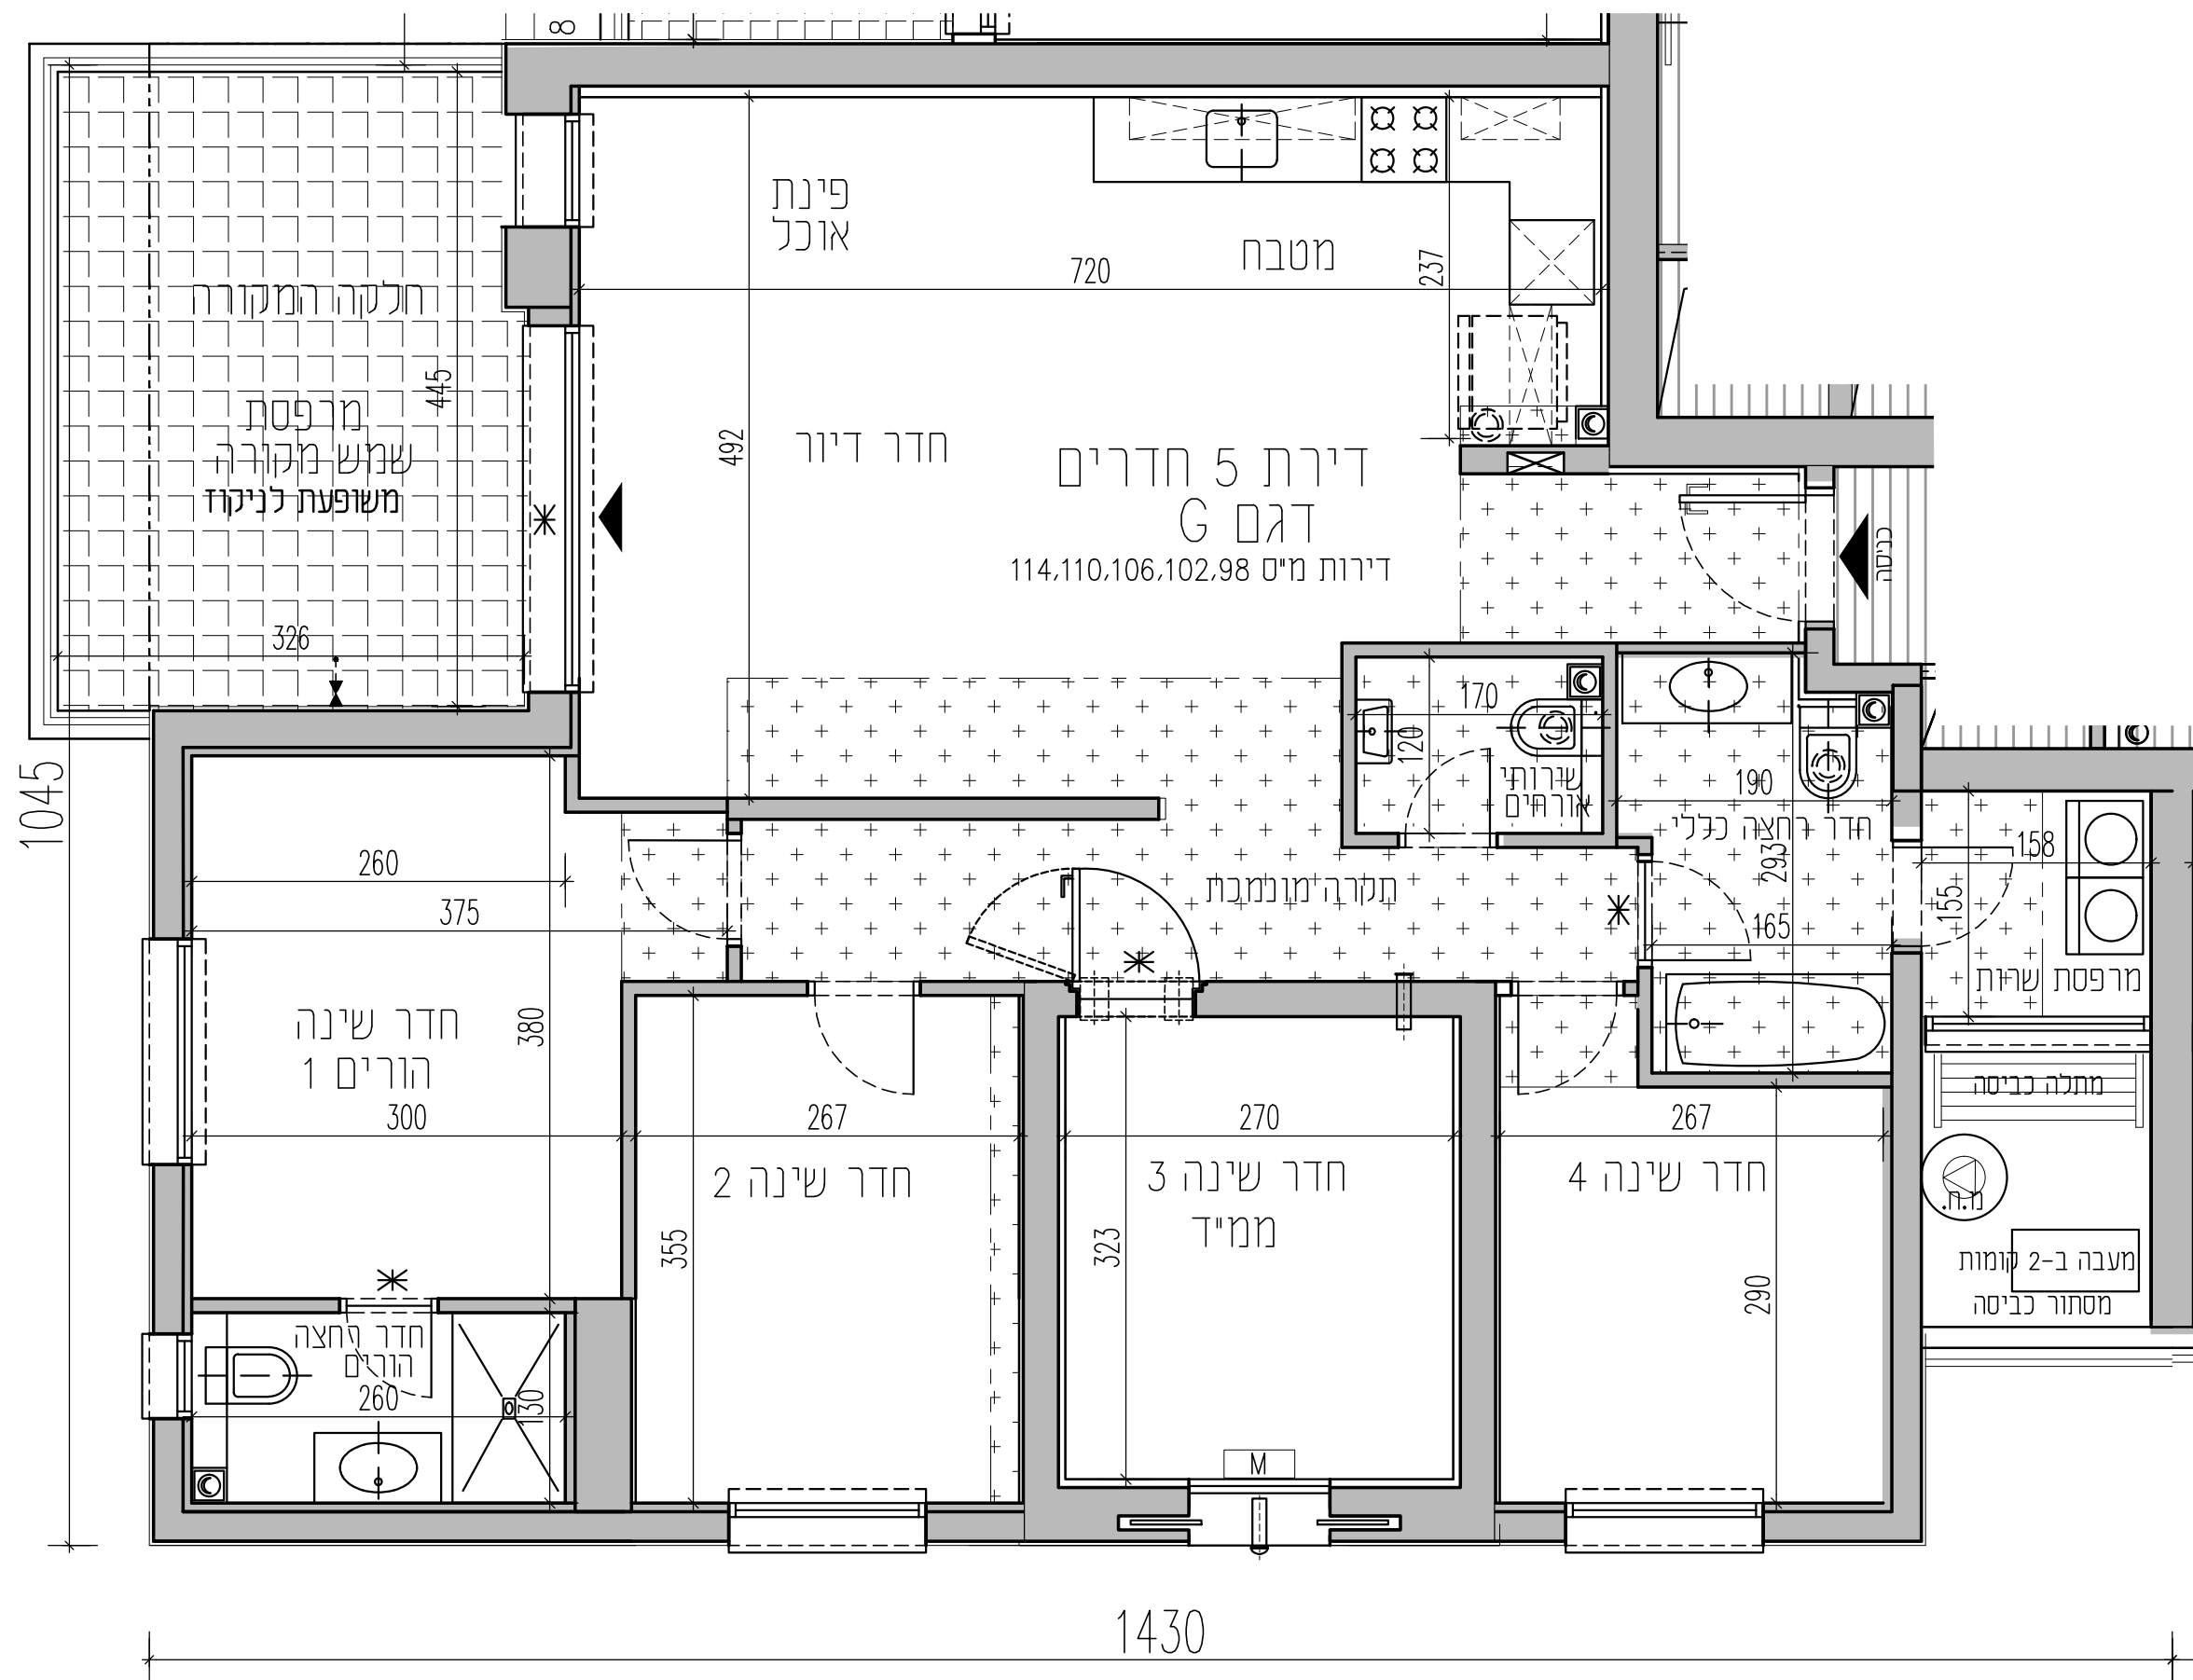

תכניות מכר


בניין 1

תכנית דירה G

מספר קומה: 21, 22, 23, 24, 25

מספר דירה: 98, 102, 106, 110, 114

מהדורה: 0	תאריך: 28.02.23
מספר גליון:	

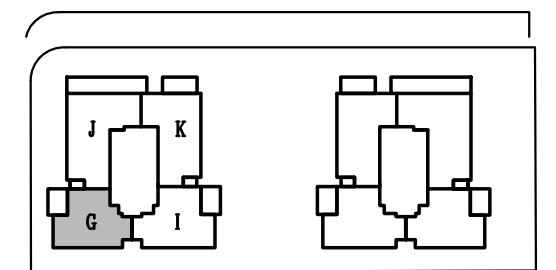

תקומה כפר סבא מגרש 14

קנה מידה: 1:50	
----------------	--

בכפוף לנספח מכר מס' 1
ראה מקרא סימנים והערות כלליות

חתימת הרוכש:	
חתימת החברה:	
תאריך חתימה:	



KIKA BRAZ
ARCHITECTS & URBAN PLANNERS