

גשם אחזקות



אצל20-28חולון

גוש: 6995 חלקה: 56

הערה: התכנית זמנית, התכנית למידע בלבד, ייתכנו שינויים לפי הדרישות של הרשויות המוסמכות גם לאחר סיום תכניות עבודה לביצוע


מקרא:

- דוד חשמלי
- מיקום מוצע למעבה מיזוג אוויר
- שרוול הכנה לסינון ואוורור על פי הוראות פיקוד העורף
- מחלק מים
- ספרינקלרים
- ארון חשמל דירתי
- הנמכת תקרה לצורך מיזוג אוויר דירתי או לצורך הסתרת מערכת נתזים על פי דרישות כבוי אש
- איורור מאולץ קיר/תקרת
- סימון שטחים משותפים
- חניית נכה

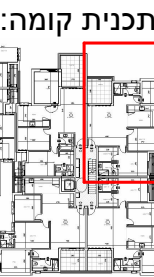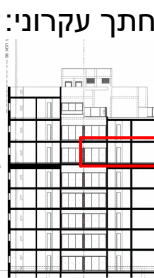

לפני היתר בנייה

ראה רשימת הערות בתחילת הקובץ

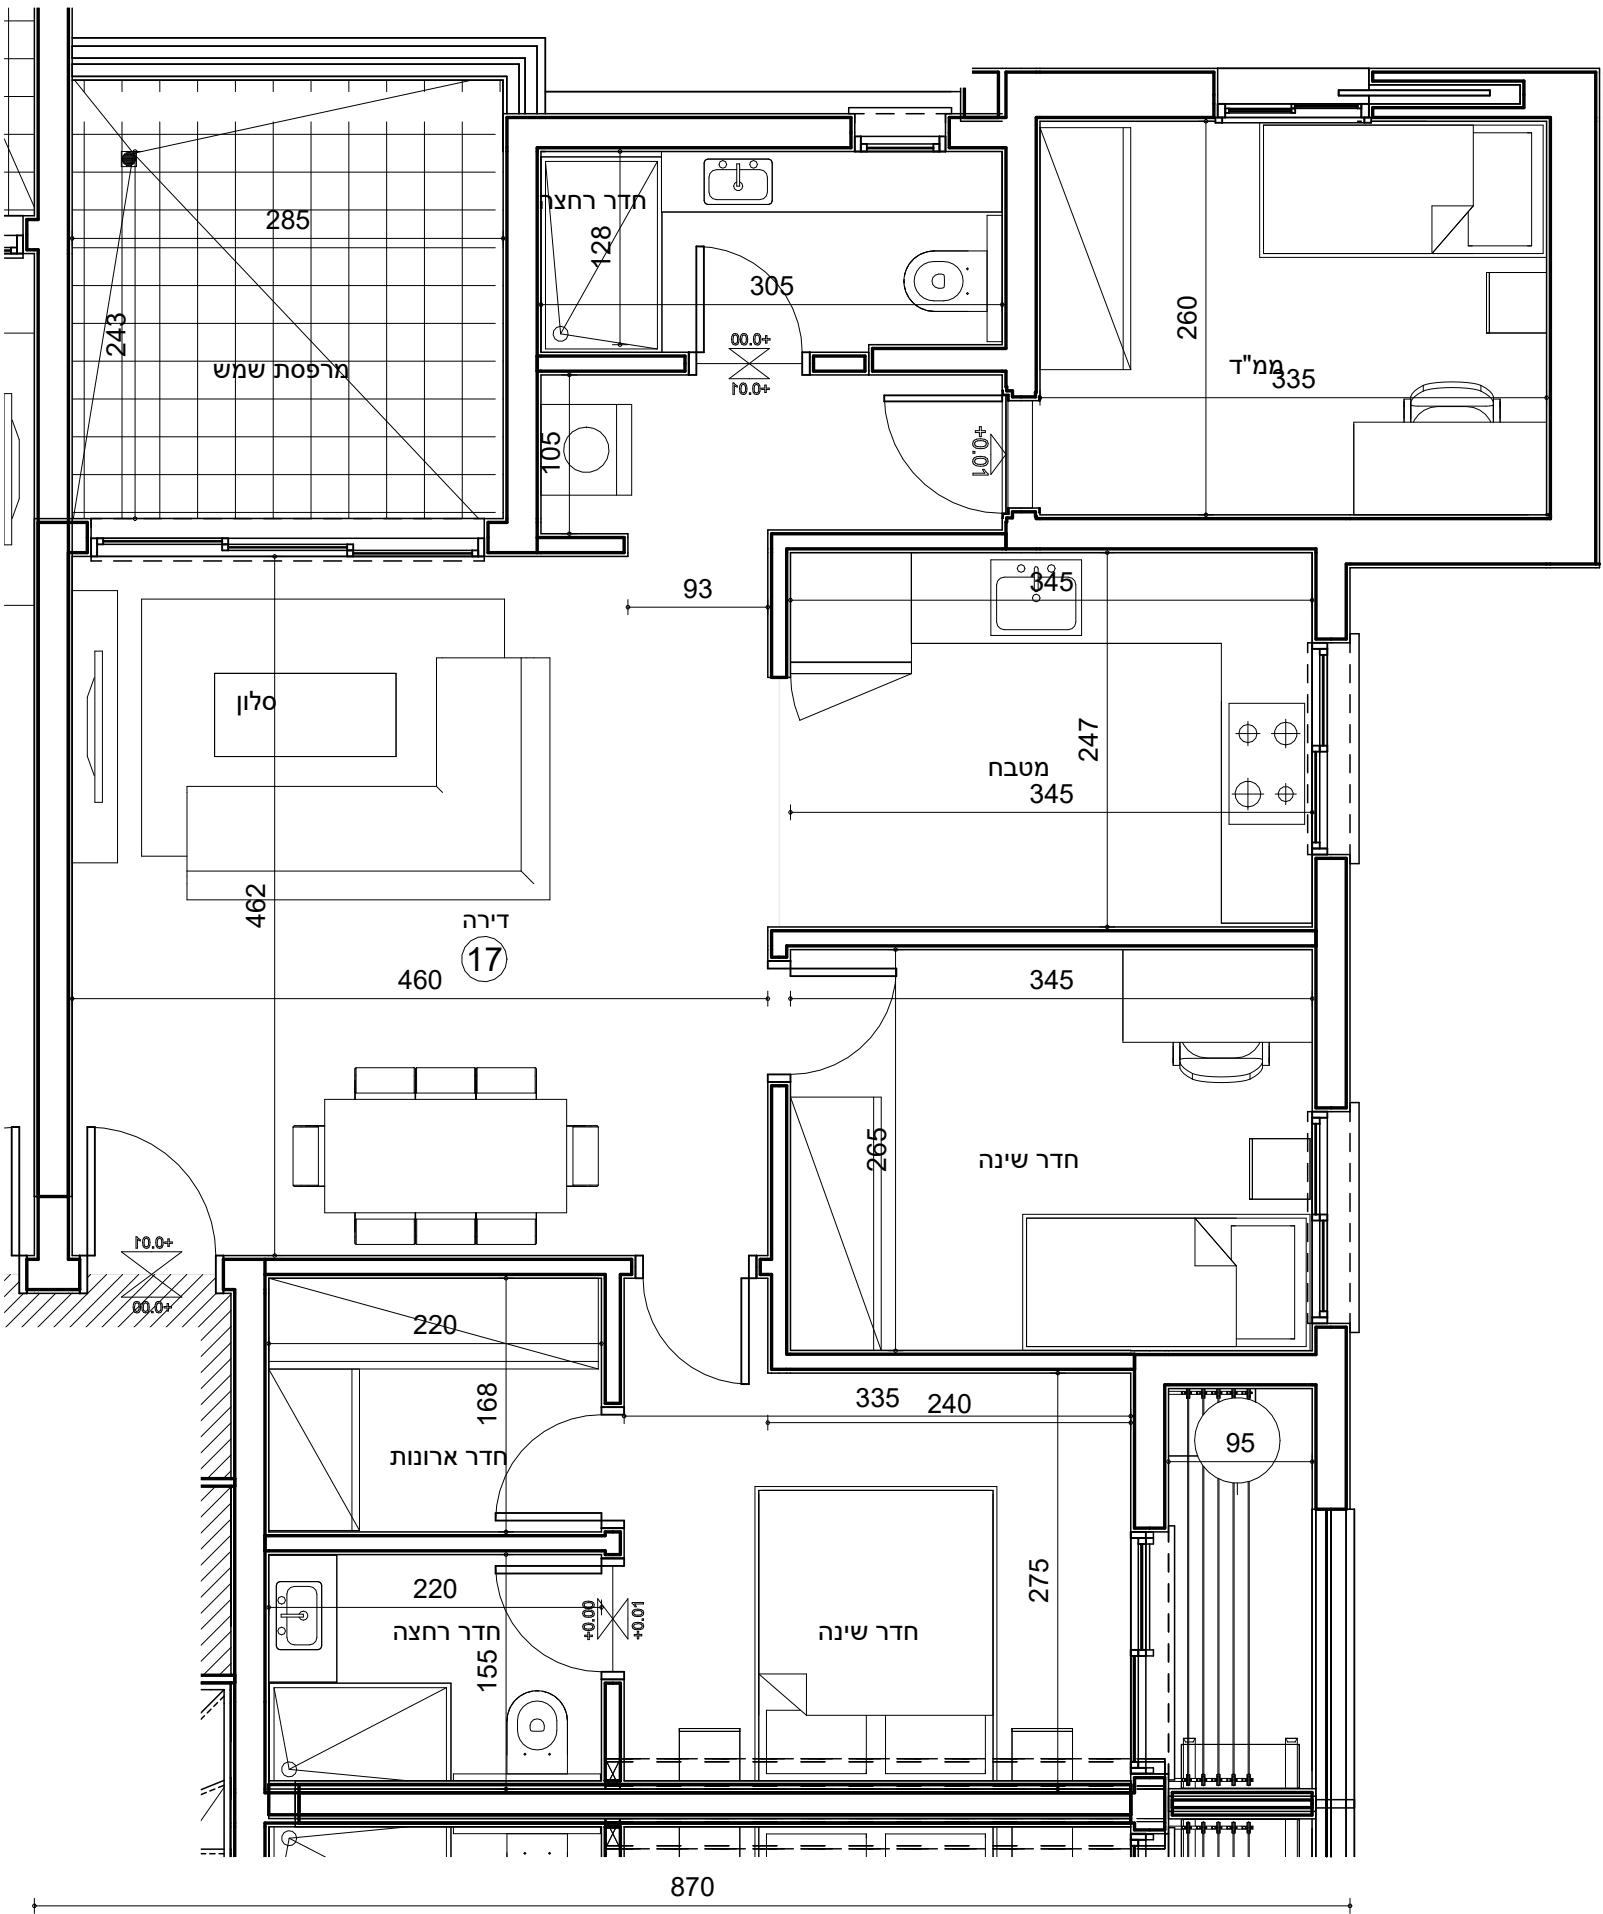

|                      |       |
|----------------------|-------|
| 86.21 m <sup>2</sup> | דירה  |
| 9.15 m <sup>2</sup>  | מרפסת |

|         |           |          |              |                 |              |
|---------|-----------|----------|--------------|-----------------|--------------|
| קומה: 5 | כניסה: 20 | דירה: 17 | קנ"מ: 1 : 50 | תאריך: 31.08.21 | חתימת הרוכש: |
|---------|-----------|----------|--------------|-----------------|--------------|