

גשם אחזקות

אצל20-28חולון

גוש: 6995 חלקה: 56

הערה: התכנית זמנית, התכנית למידע בלבד, ייתכנו שינויים לפי הדרישות של הרשויות המוסמכות גם לאחר סיום תכניות עבודה לביצוע

מקרא:


- דוד חשמלי
- מיקום מוצע למעבה מיזוג אוויר
- שרוול הכנה לסינון ואוורור על פי הוראות פיקוד העורף
- מחלק מים
- ספרינקלרים
- ארון חשמל דירתי
- הנמכת תקרה לצורך מיזוג אוויר דירתי או לצורך הפתרת מערכת נתזים על פי דרישות כיבוי אש
- איורור מאולץ קיר/תקרה
- סימון שטחים משותפים
- תניית נכה

חתך עקרוני:

תכנית קומה:

לפני היתר בנייה

ראה רשימת הערות בתחילת הקובץ

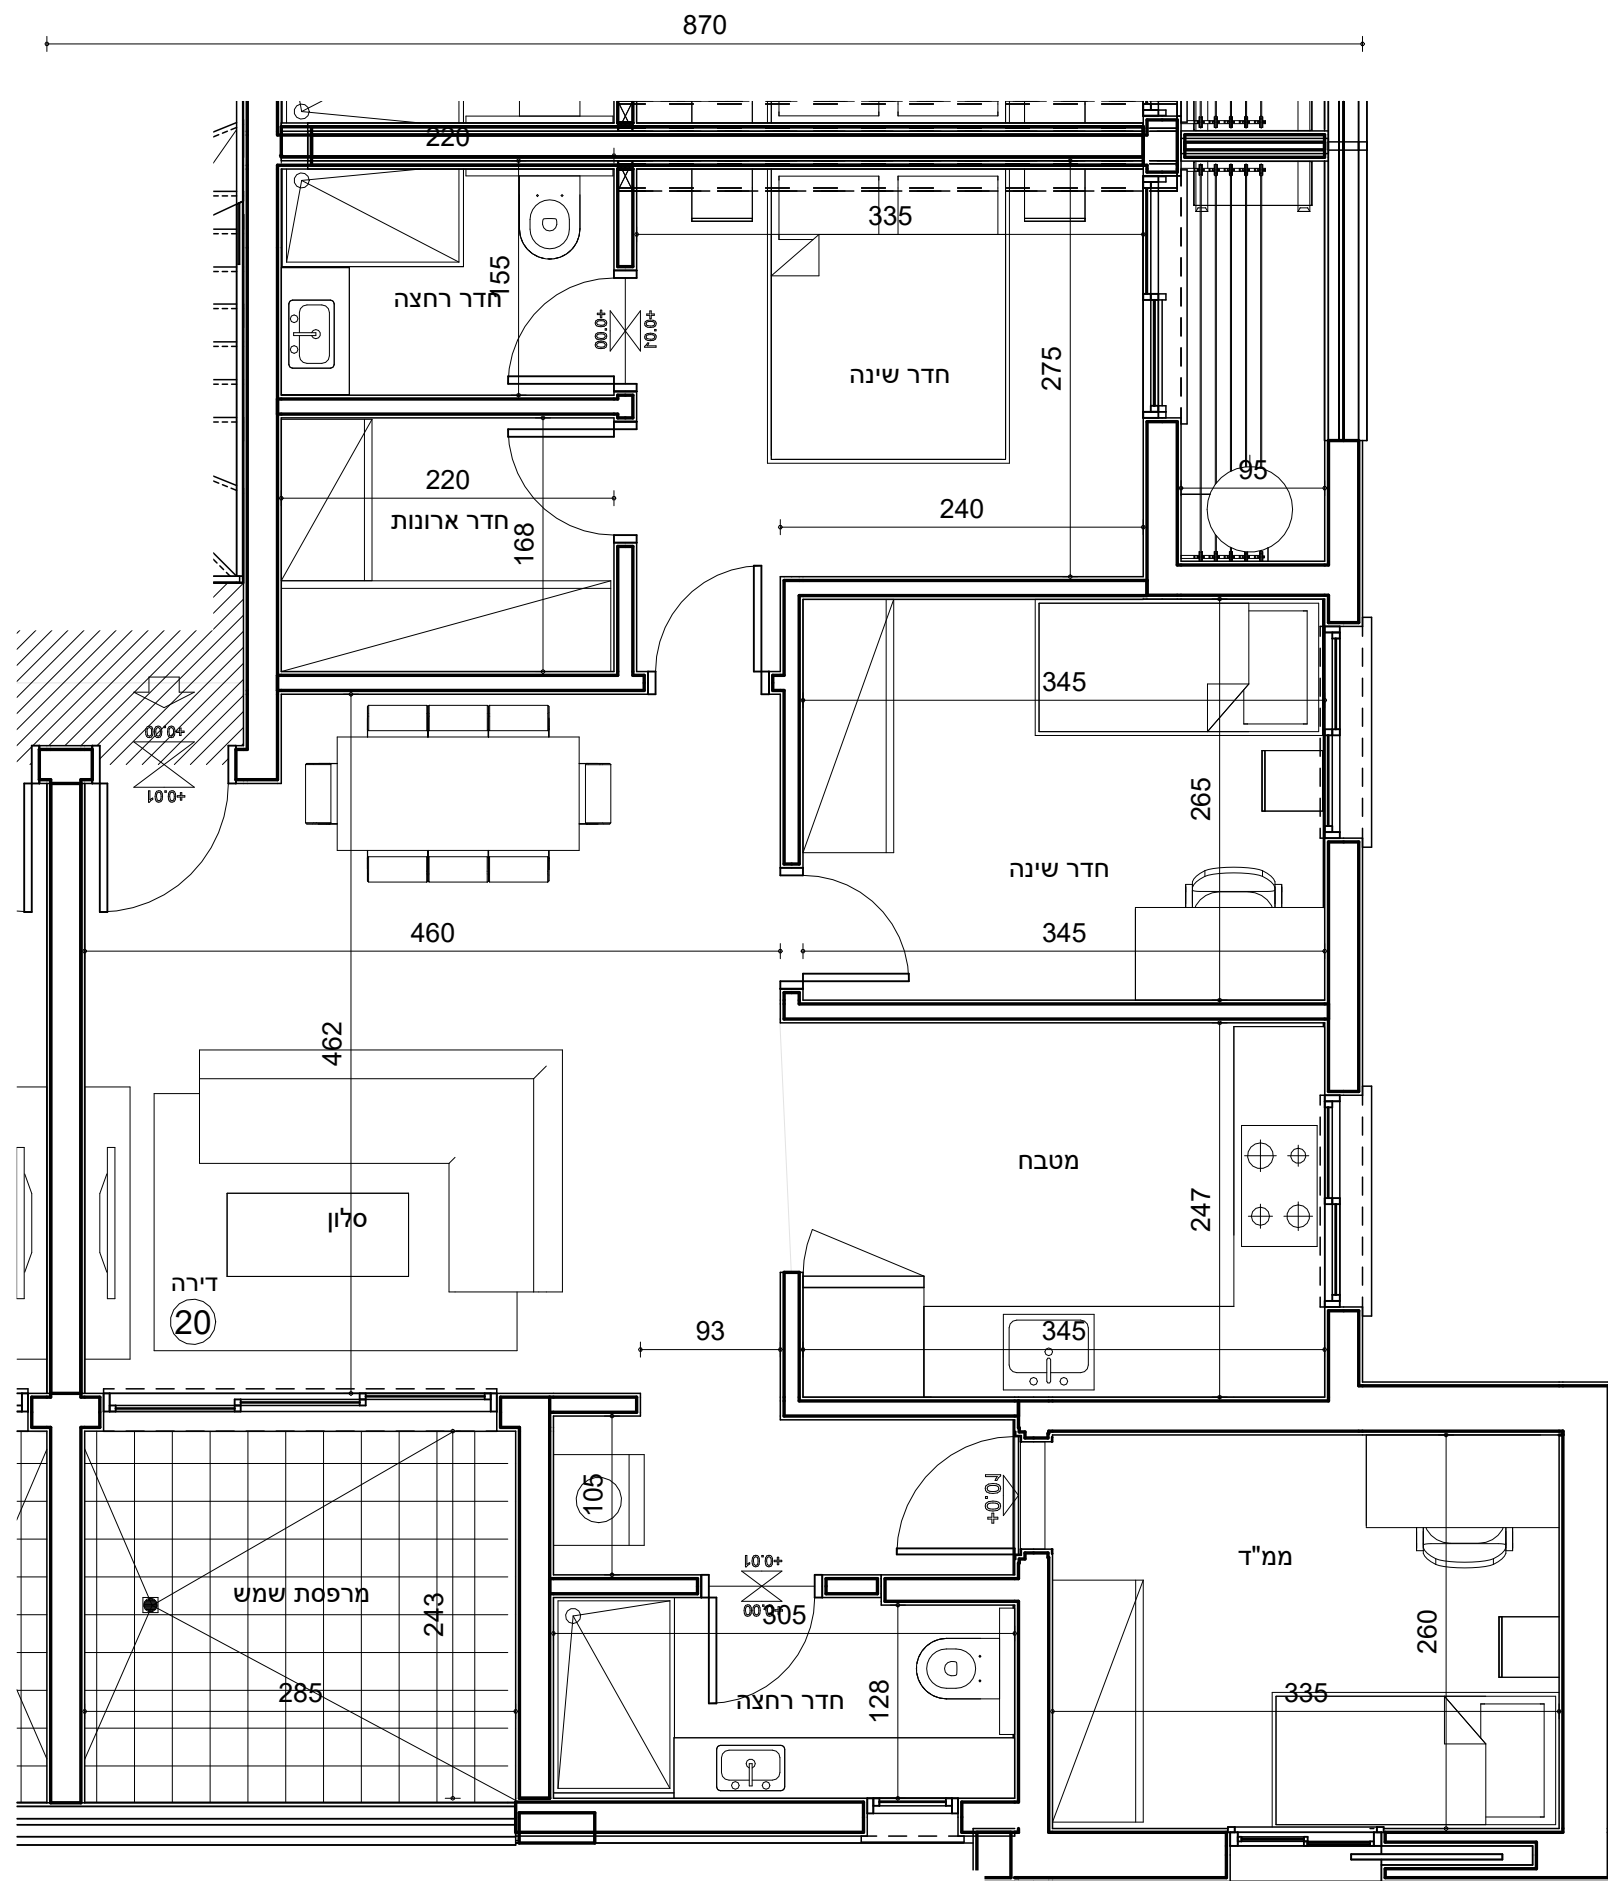

דירה	85.37 m²
מרפסת	7.88 m²

קומה:	5	כניסה:	20	דירה:	20	קנ"מ:	1 : 50	תאריך:	31.08.21	חתימת הרוכש:	
-------	---	--------	----	-------	----	-------	--------	--------	----------	--------------	--