
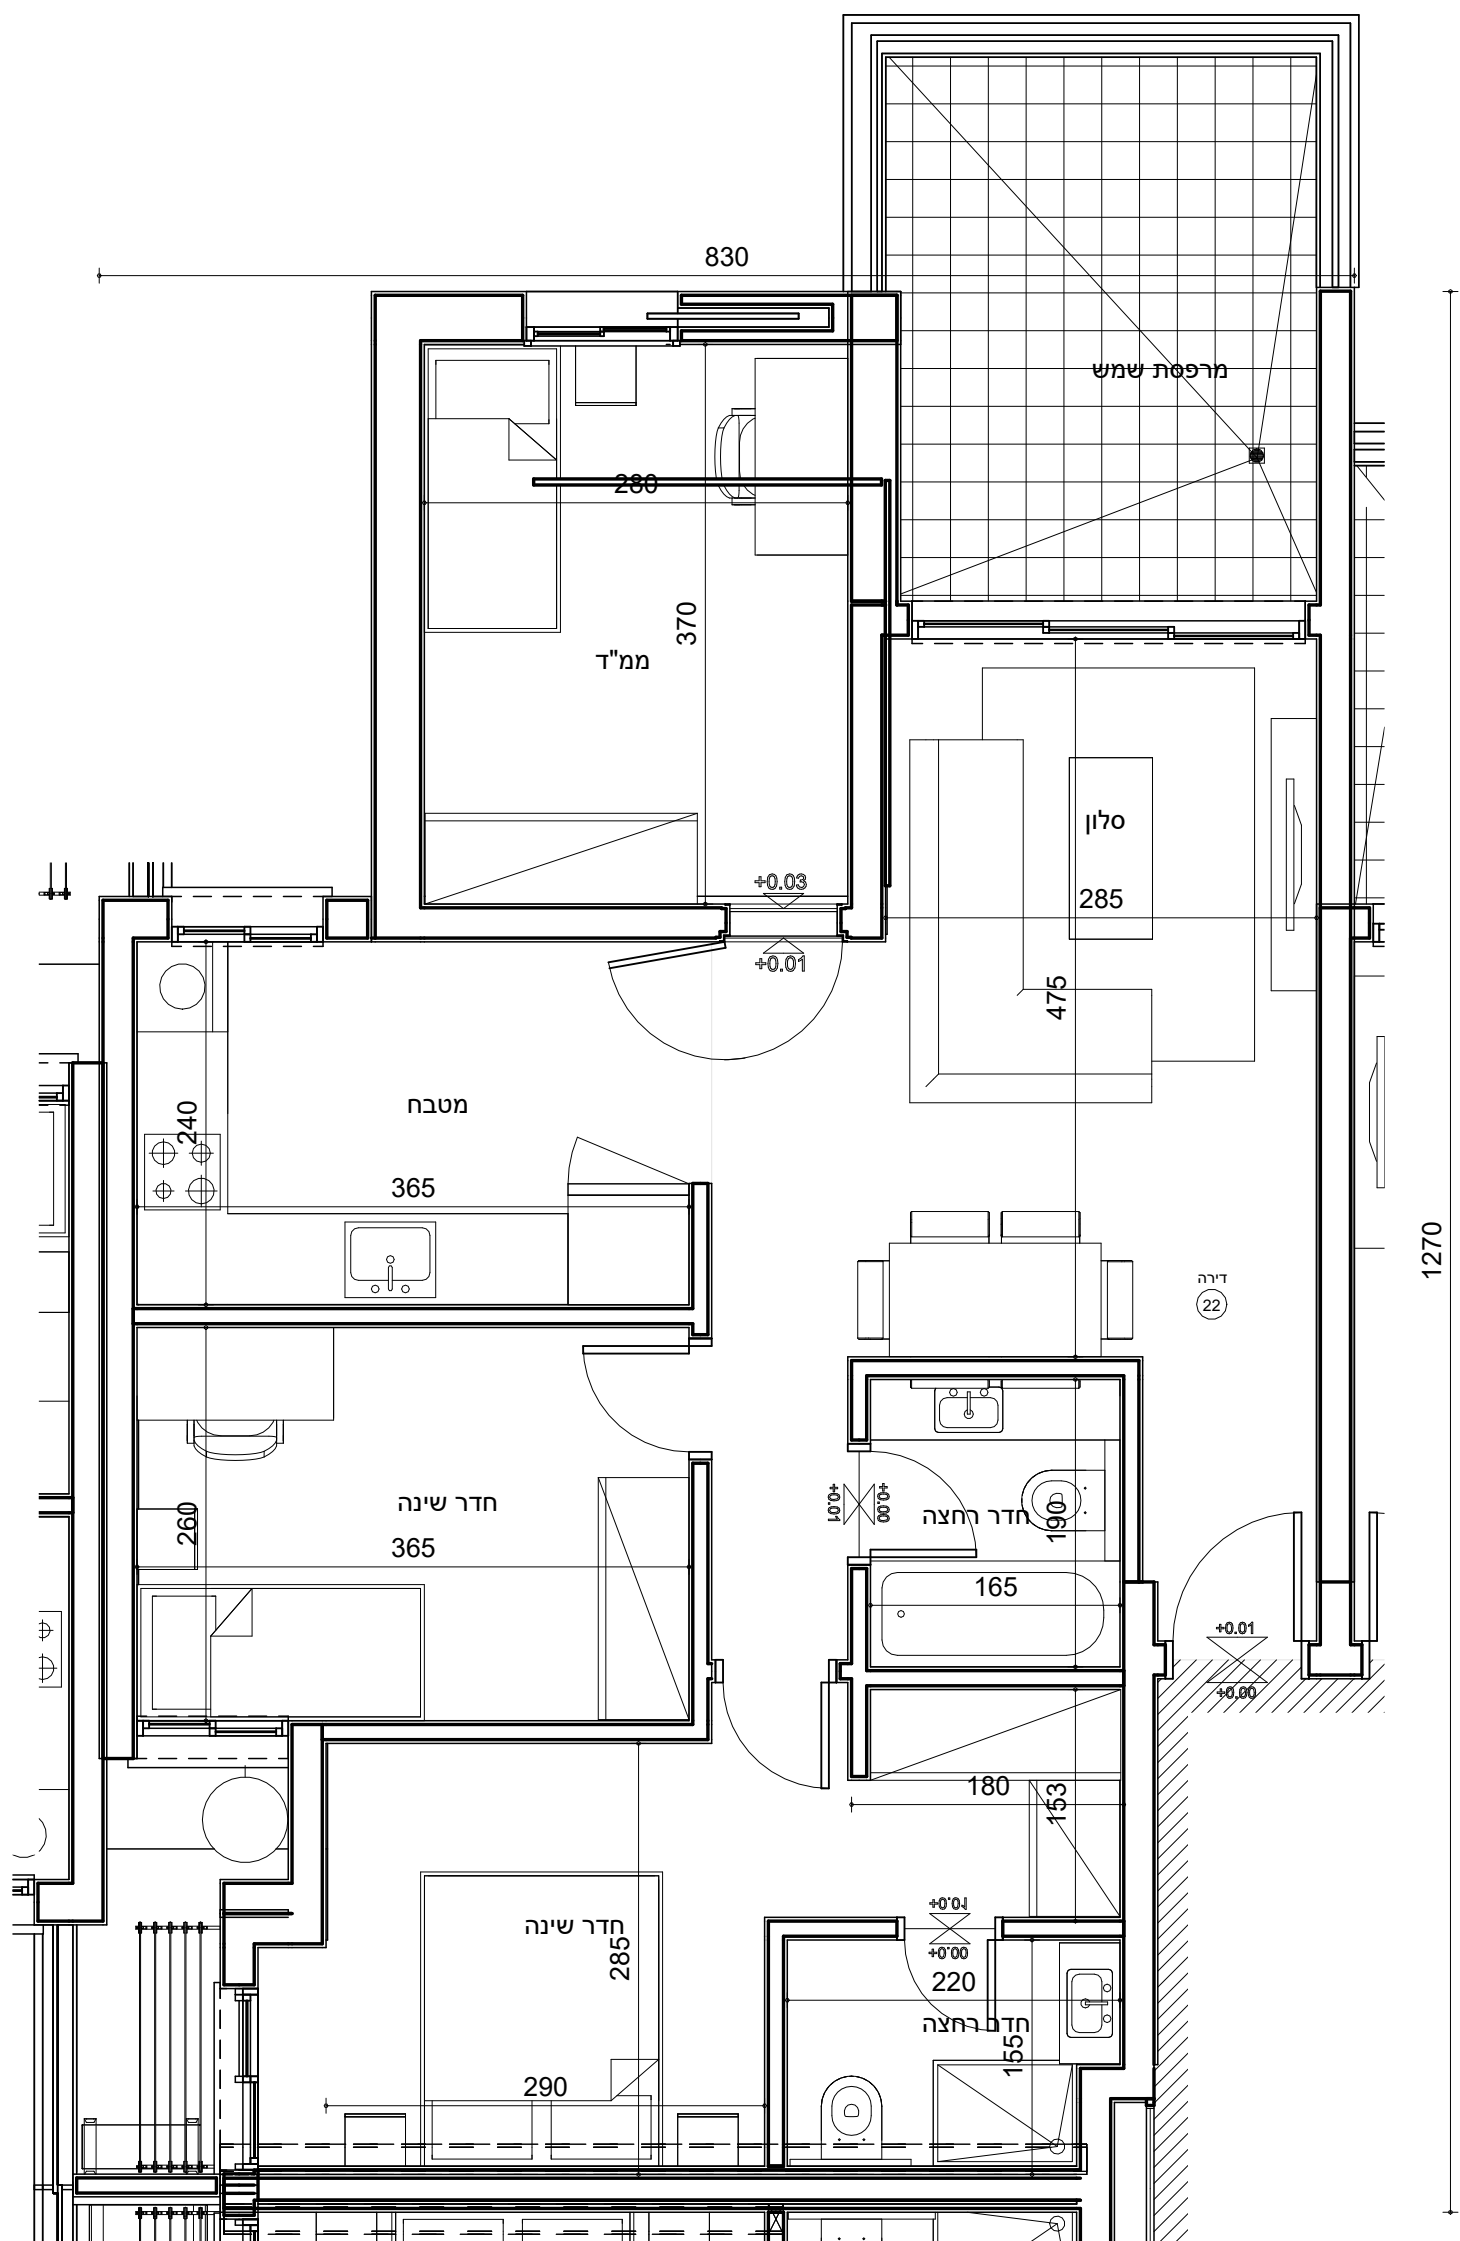


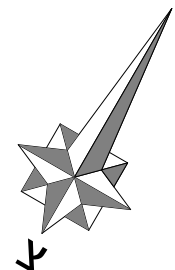

82.47 m ²	דירה
11.95 m ²	מרפסת

גשם אחזקות

אצל20-28חולון

גוש: 6995

חלקה: 56

הערה: התכנית זמנית, התכנית למידע בלבד, ייתכנו שינויים לפי הדרישות של הרשויות המוסמכות גם לאחר סיום תכניות עבודה לביצוע

מקרא:

דוד חשמלי

מיקום מוצע למעבה מיזוג אוויר

שרוולי הכנה לסינון ואוויר על פי הוראות פיקוד העורף

מחלק מים

ספרינקלרים

ארון חשמל דירתי

הנמכת תקרה לצורך מיזוג אוויר דירתי או לצורך הסתרת מערכת נתזים על פי דרישות כבוי אש

איורור מאולץ קיר/תקרת

סימון שטחים משותפים

חניית נכה

חתך עקרוני:

תכנית קומה:

לפני היתר בנייה

ראה רשימת הערות בתחילת הקובץ

קומה: 6

כניסה: 20

דירה: 22

קנ"מ: 1 : 50

תאריך: 31.08.21

חתימת הרוכש: