

גשם אחזקות



אצל20-28חולון

גוש: 6995 חלקה: 56

הערה: התכנית זמנית, התכנית למידע בלבד, ייתכנו שינויים לפי הדרישות של הרשויות המוסמכות גם לאחר סיום תכניות עבודה לביצוע


מקרא:

- דוד חשמלי
- מיקום מוצע למעבה מיזוג אוויר
- שרוול הכנה לסינון ואוורור על פי הוראות פיקוד העורף
- מחלק מים
- ספרינקלרים
- ארון חשמל דירתי
- הנמכת תקרה לצורך מיזוג אוויר דירתי או לצורך הפתרת מערכת נתזים על פי דרישות כבוי אש
- איורור מאולץ קיר/תקרת
- סימון שטחים משותפים
- חניית נכה

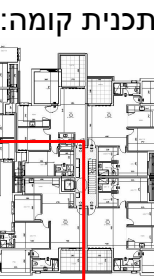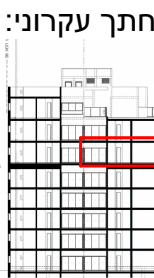

לפני היתר בנייה

ראה רשימת הערות בתחילת הקובץ

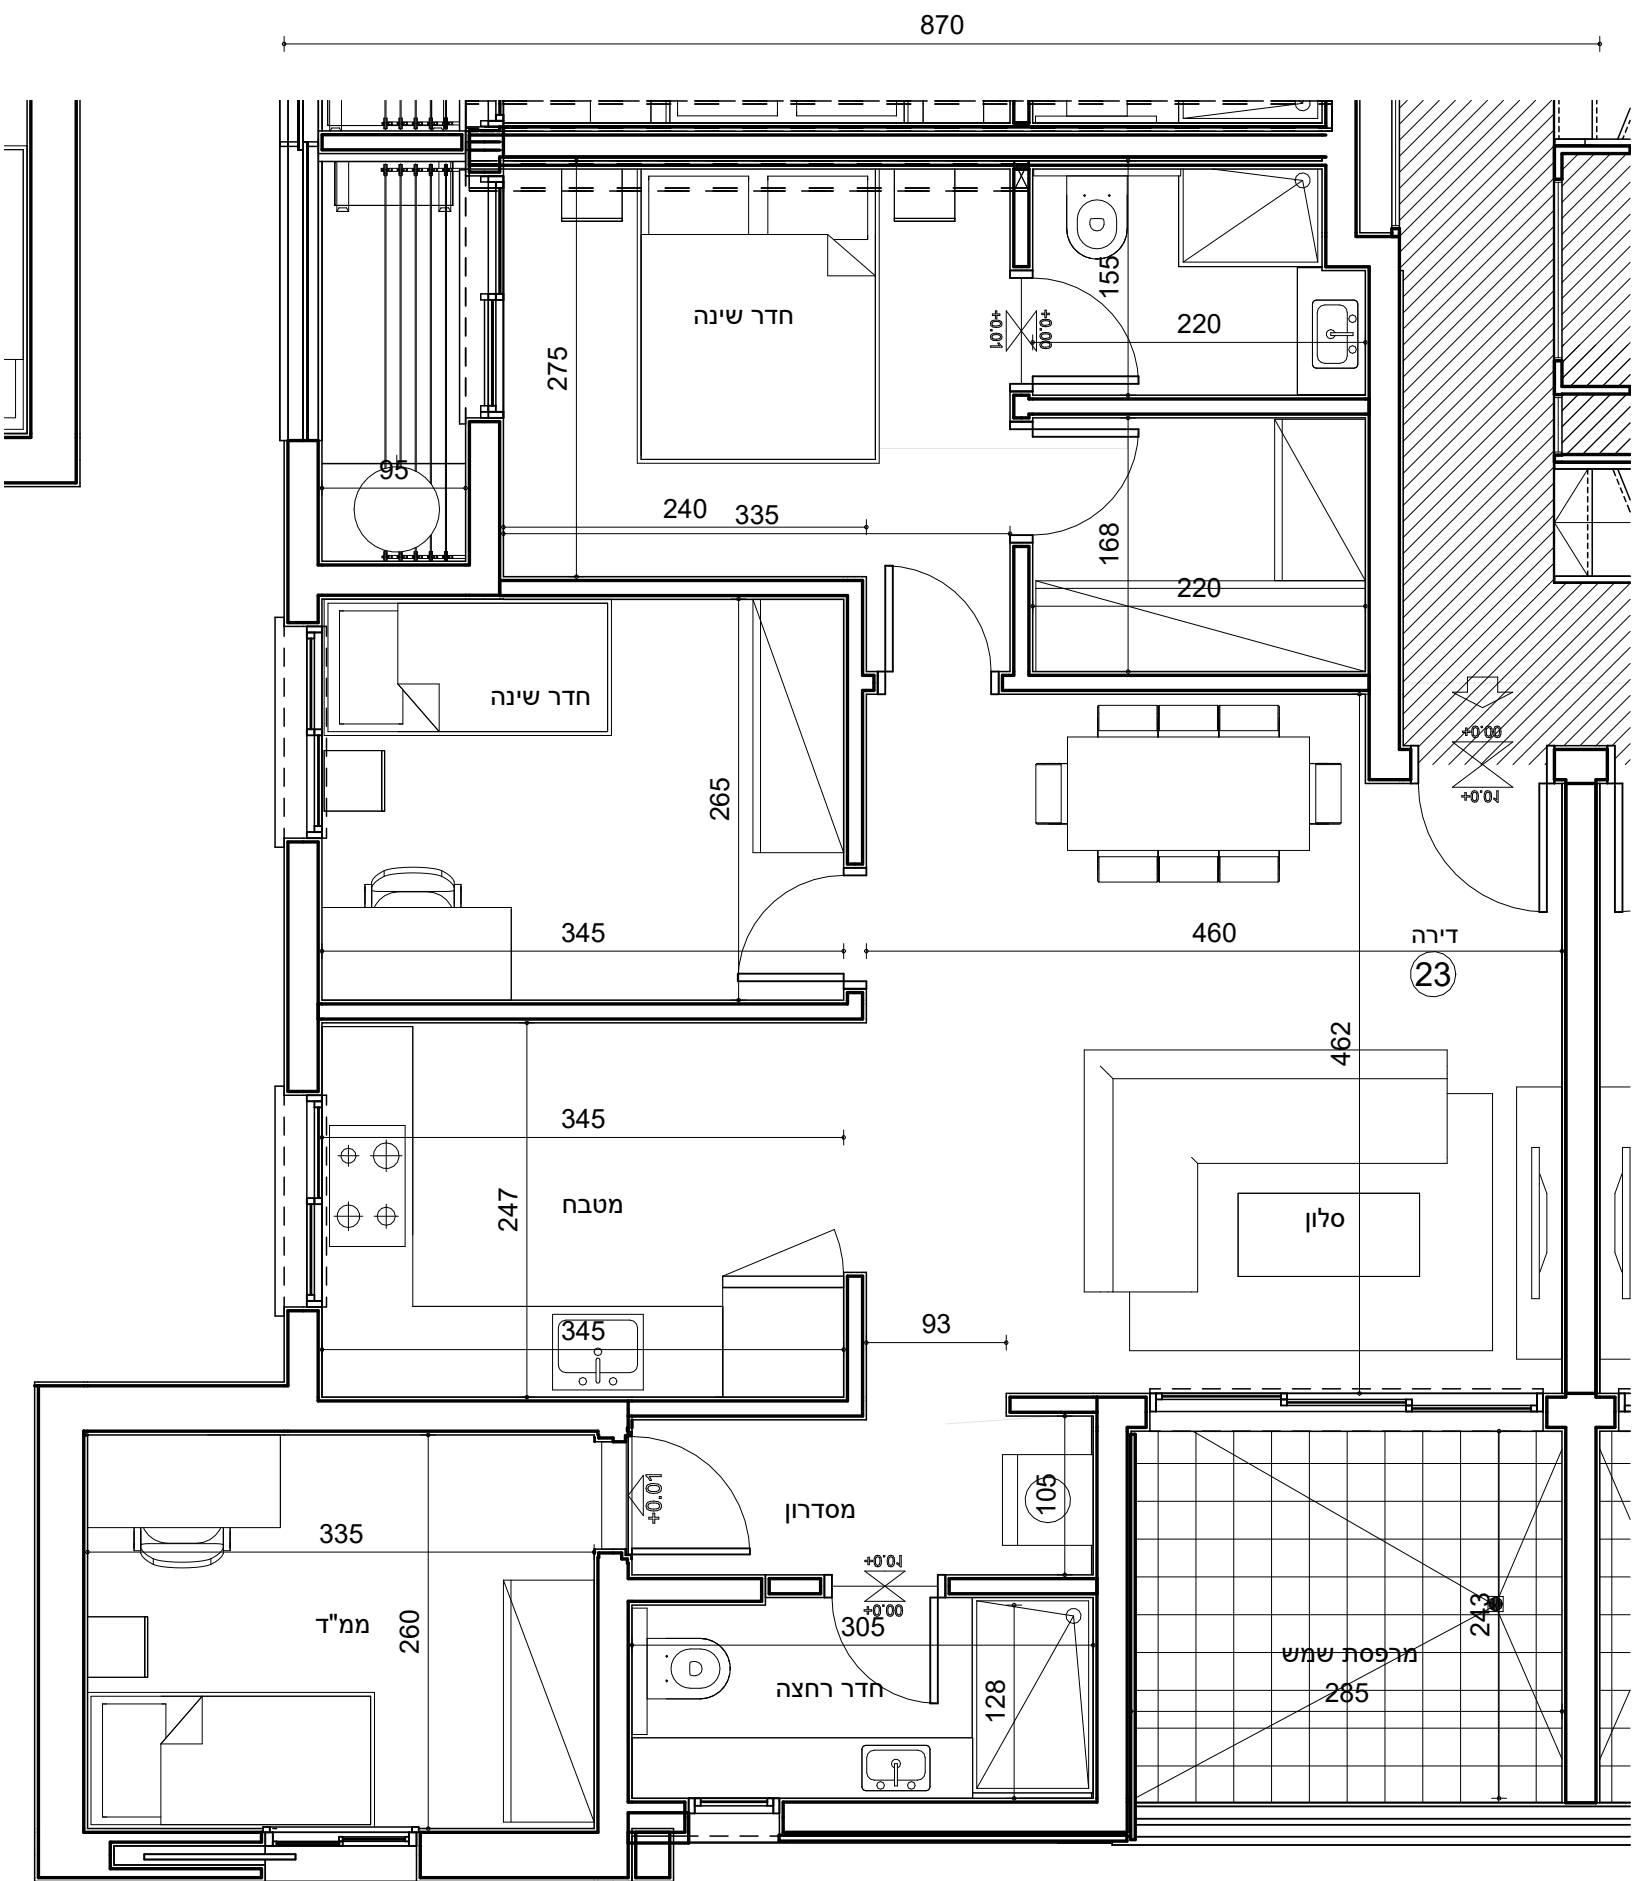

87.33 m ²	דירה
7.88 m ²	מרפסת

קומה: 6	כניסה: 20	דירה: 23	קנ"מ: 1 : 50	תאריך: 31.08.21	חתימת הרוכש:
---------	-----------	----------	--------------	-----------------	--------------