


גשם אחזקות

אצל20-28חולון


גוש: 6995 חלקה: 57

הערה: התכנית זמנית, התכנית למידע בלבד, ייתכנו שינויים לפי הדרישות של הרשויות המוסמכות גם לאחר סיום תכניות עבודה לביצוע

חתך עקרוני:

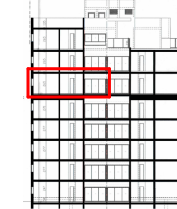

תכנית קומה:

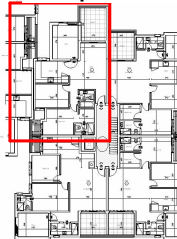


מקרא:

- דוד חשמלי
- מיקום מוצע למעבה מיזוג אוויר
- שרוול הכנה לסינון ואוורור על פי הוראות פיקוד העורף
- מחלק מים
- ספרינקלרים
- ארון חשמל דירתי
- הנמכת תקרה לצורך מיזוג אוויר דירתי או לצורך הסתרת מערכת נתזים על פי דרישות כבוי אש
- איורור מאולץ קיר/תקרה
- סימון שטחים משותפים
- חניית נכה

לפני היתר בנייה

ראה רשימת הערות בתחילת הקובץ

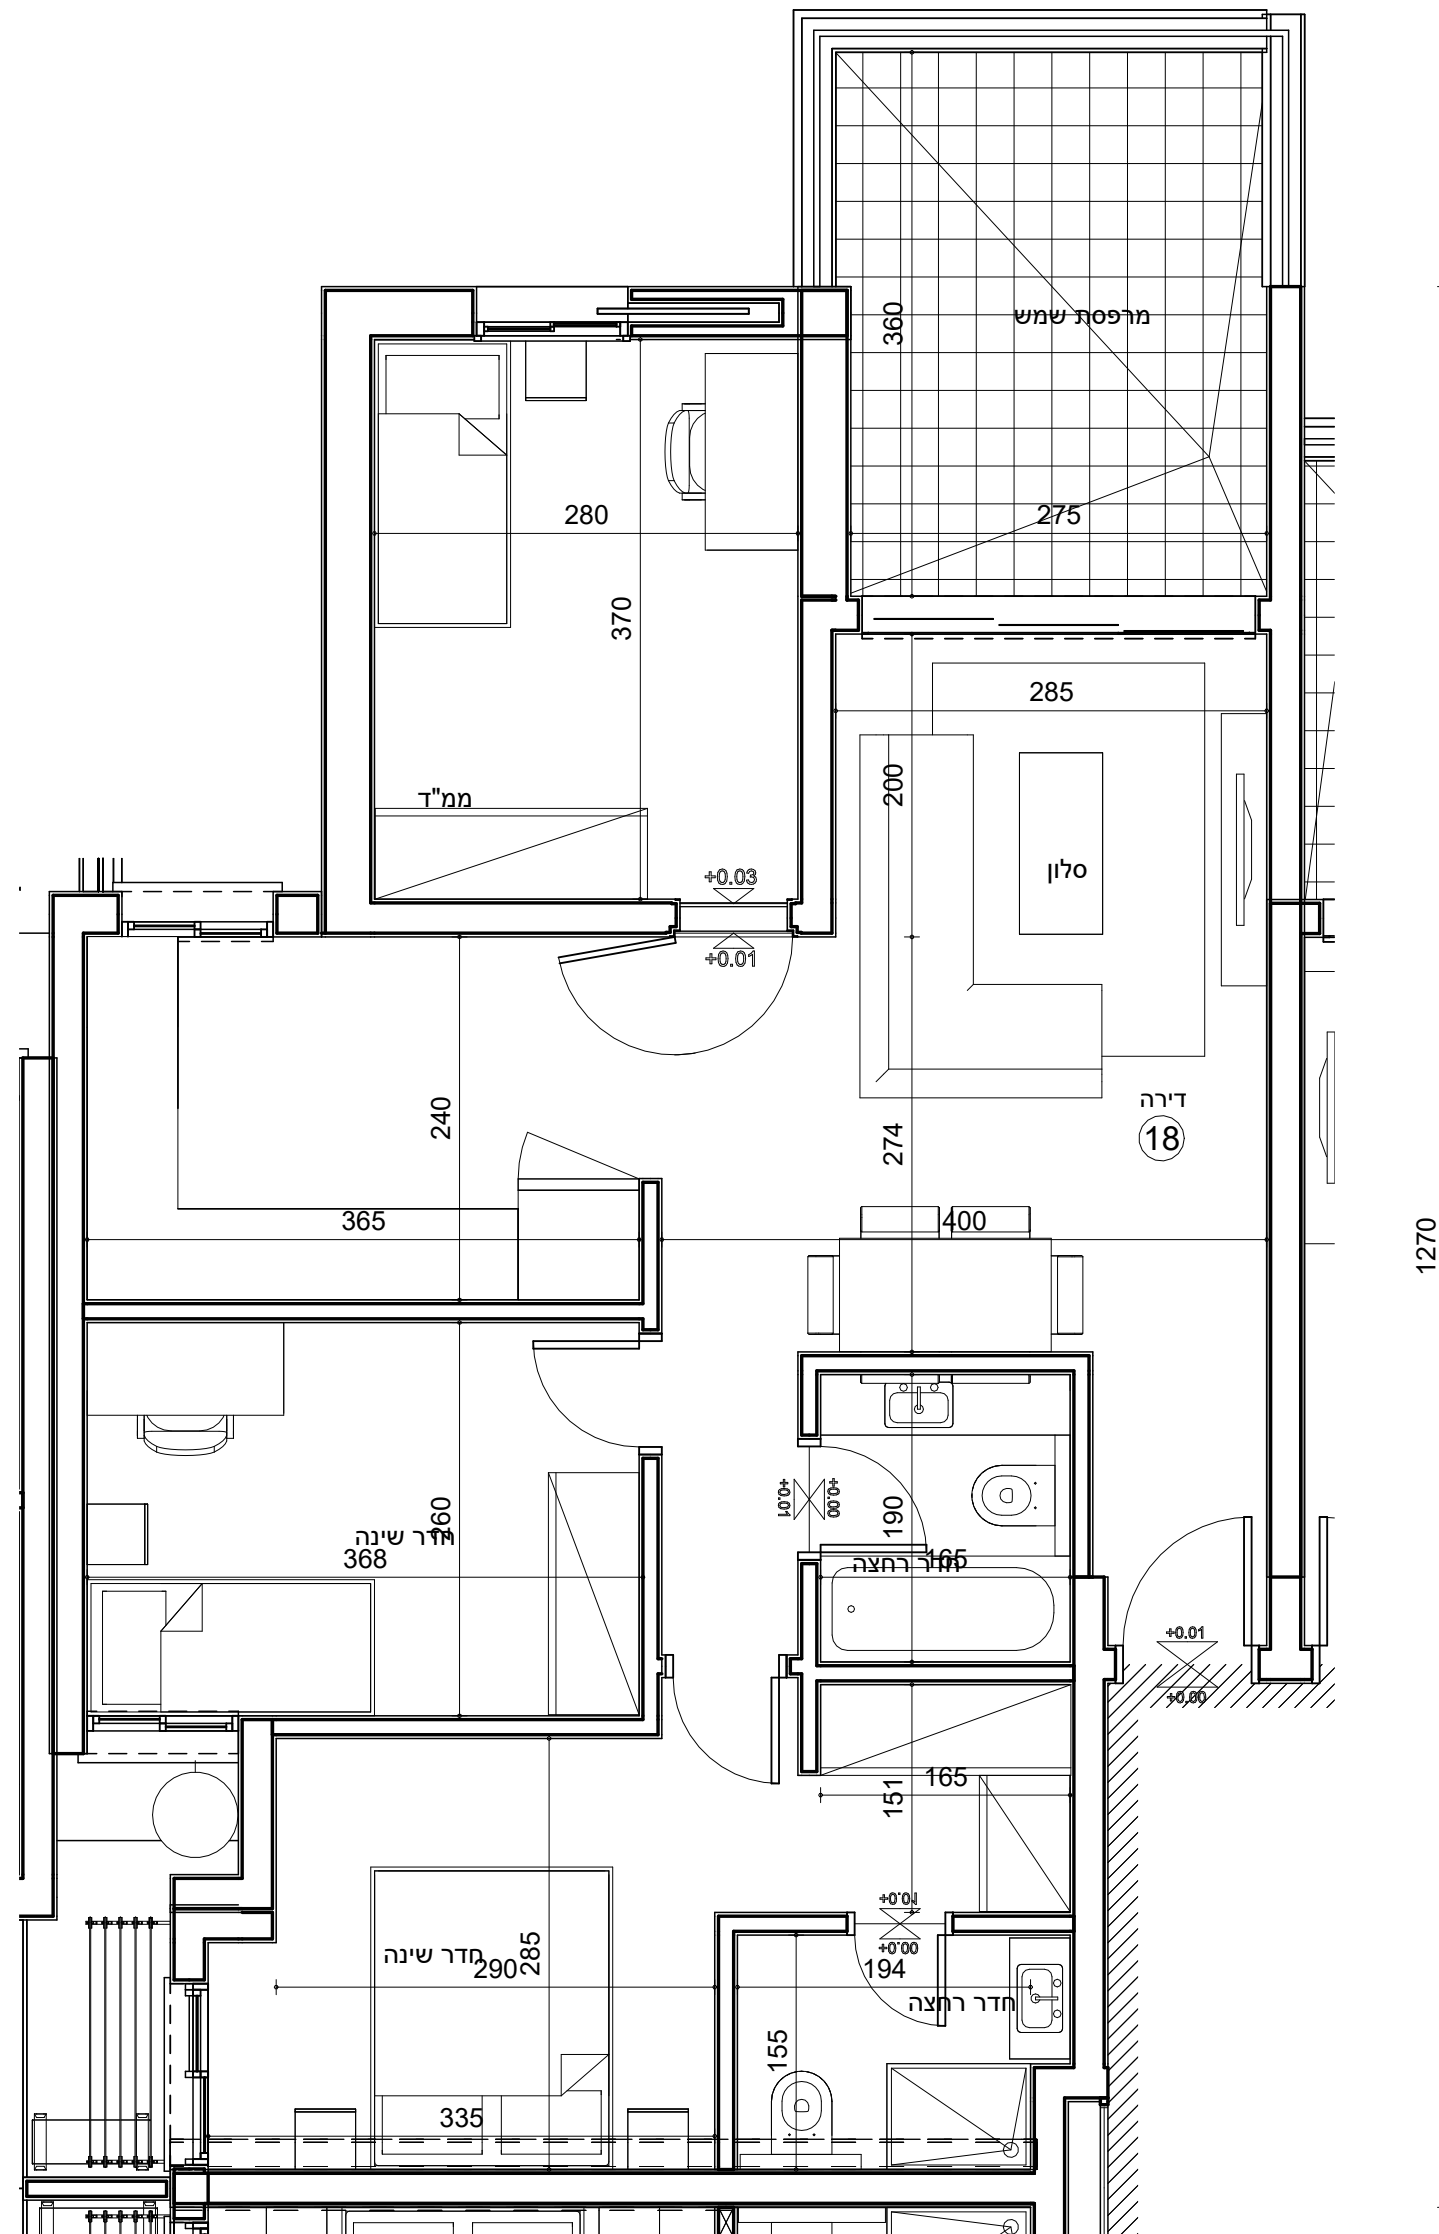

דירה	81.94 m ²
מרפסת	11.95 m ²

קומה: 5

כניסה: 24

דירה: 18

קנ"מ: 1 : 50

תאריך: 31.08.21

חתימת הרוכש: