

גשם אחזקות

אצל20-28חולון


גוש: 6995 חלקה: 57

הערה: התכנית זמנית, התכנית למידע בלבד, ייתכנו שינויים לפי הדרישות של הרשויות המוסמכות גם לאחר סיום תכניות עבודה לביצוע

חתך עקרוני:



תכנית קומה:

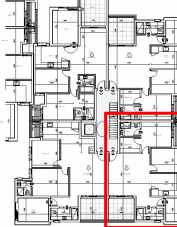


מקרא:

- דוד חשמלי
- מיקום מוצע למעבה מיזוג אוויר
- שרוול הכנה לסינון ואוורור על פי הוראות פיקוד העורף
- מחלק מים
- ספרינקלרים
- ארון חשמל דירתי
- הנמכת תקרה לצורך מיזוג אוויר דירתי או לצורך הסתרת מערכת נתזים על פי דרישות כב"מ אש
- איורור מאולץ קיר/תקרה
- סימון שטחים משותפים
- חניית נכה

לפני היתר בנייה

ראה רשימת הערות בתחילת הקובץ

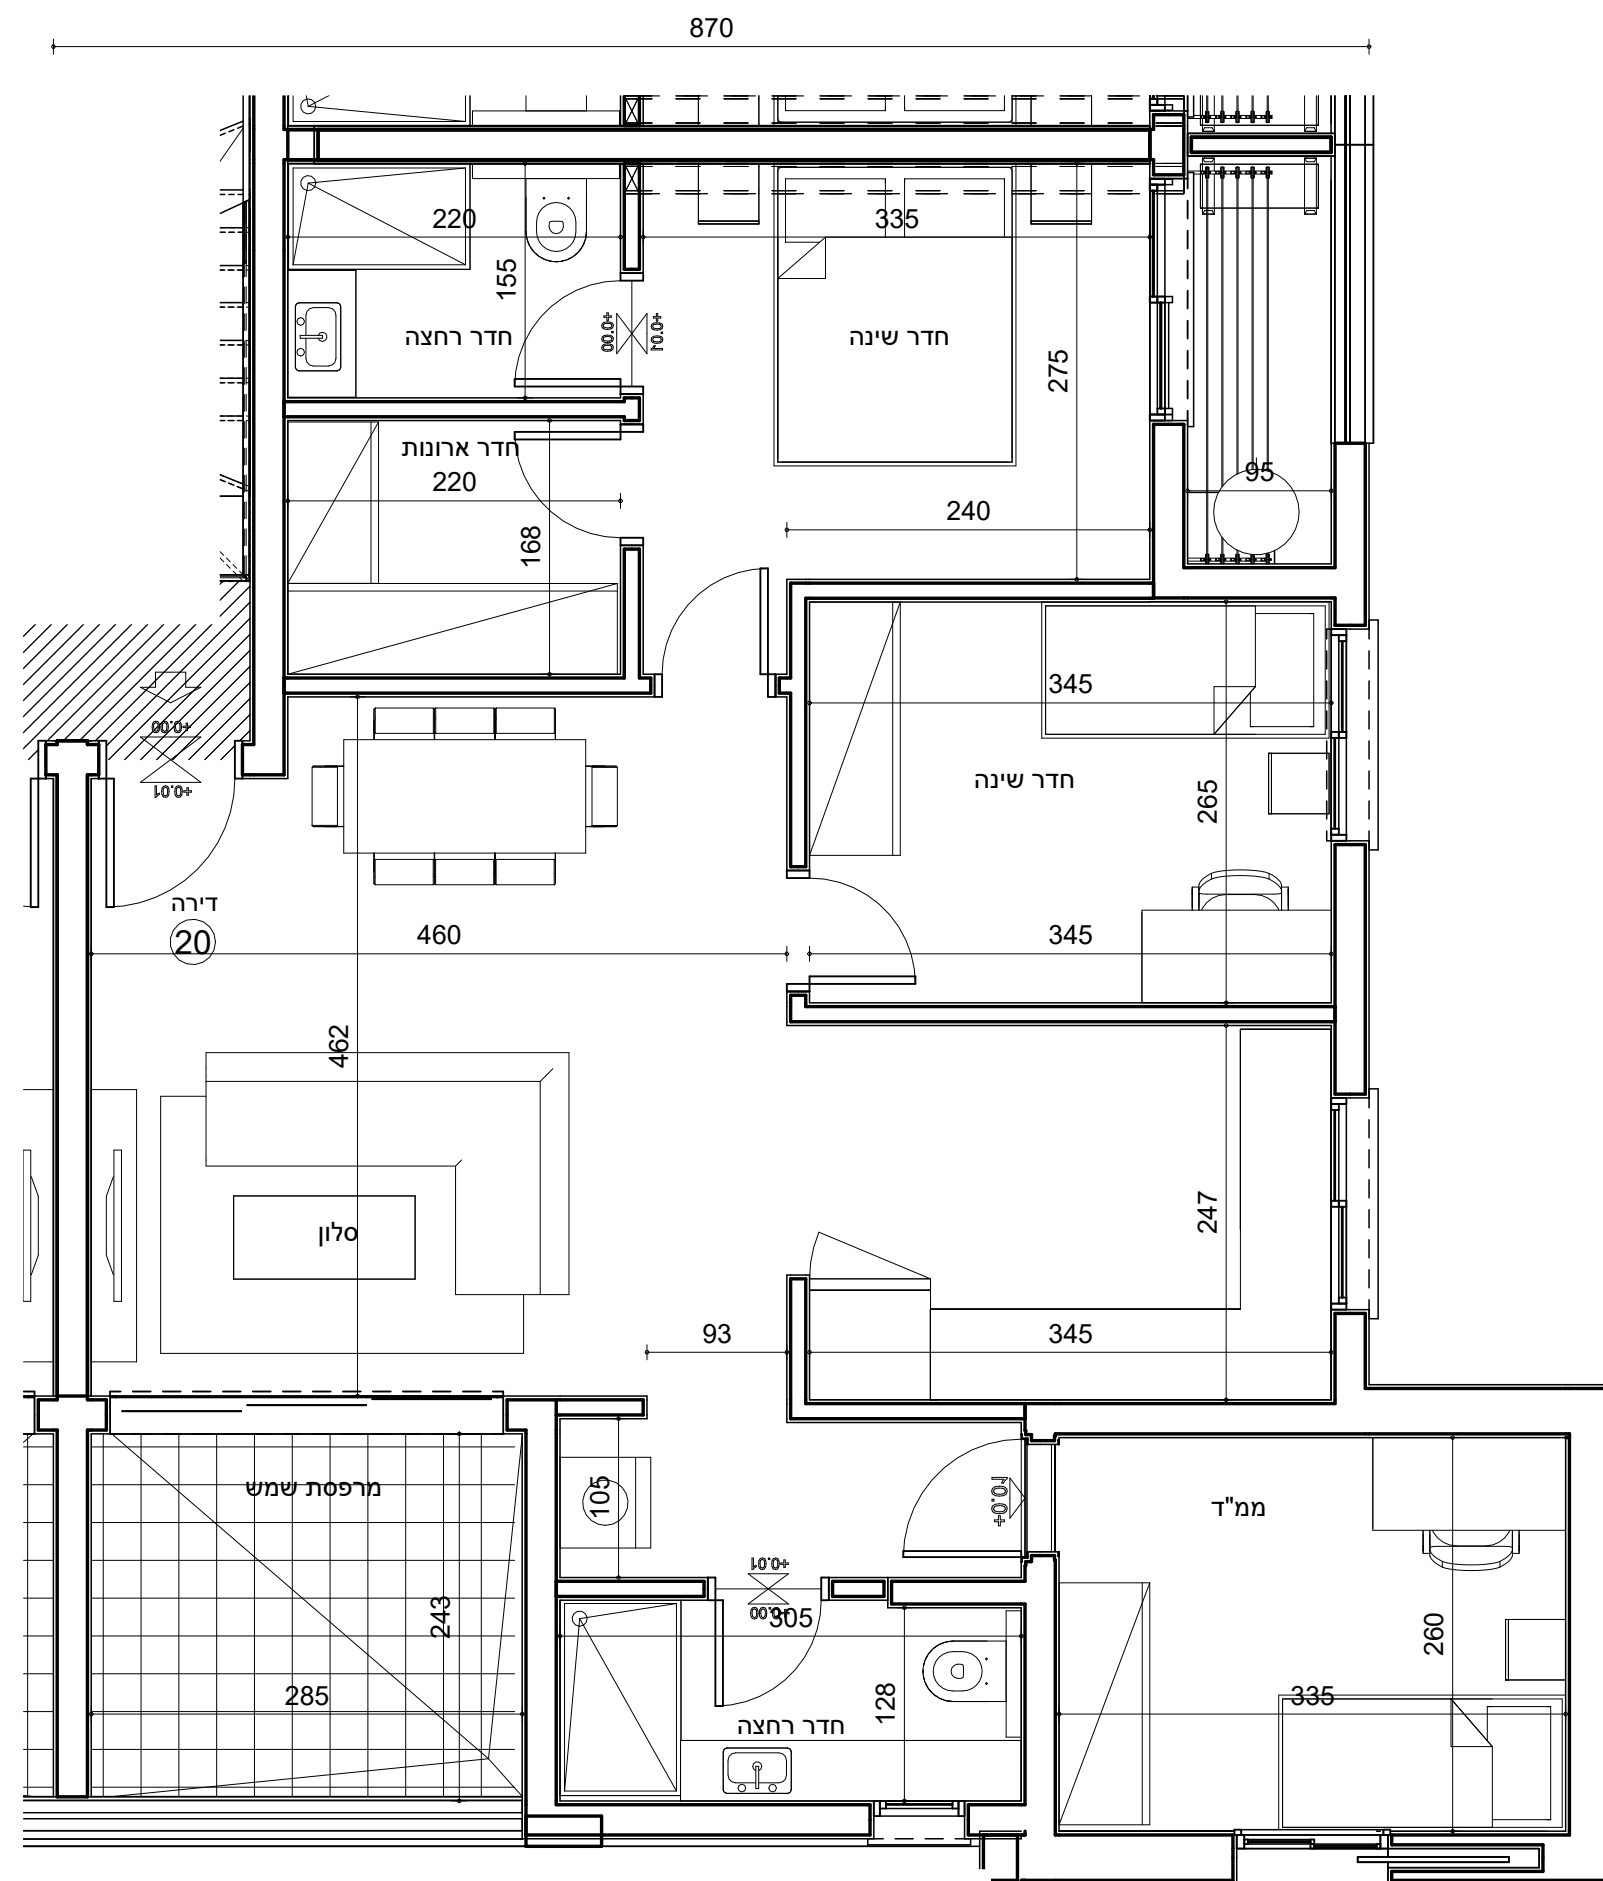

דירה	85.36 m ²
מרפסת	7.88 m ²

קומה:

5

כניסה:

24

דירה:

20

קנ"מ:

1 : 50

תאריך:

31.08.21

חתימת הרוכש: