

גשם אחזקות

אצל20-28חולון


גוש: 6995 חלקה: 57

הערה: התכנית זמנית, התכנית למידע בלבד, ייתכנו שינויים לפי הדרישות של הרשויות המוסמכות גם לאחר סיום תכניות עבודה לביצוע

חתך עקרוני:



תכנית קומה:

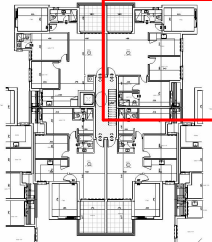


מקרא:

- דוד חשמלי
- מיקום מוצע למעבה מיזוג אוויר
- שירותי הכנה לסינון ואוורור על פי הוראות פיקוד העורף
- מחלק מים
- ספרינקלרים
- ארון חשמל דירתי
- הנמכת תקרה לצורך מיזוג אוויר דירתי או לצורך הסתרת מערכת נתזים על פי דרישות כיבוי אש
- איורור מאולץ קיר/תקרת
- סימון שטחים משותפים
- חניית נכה

לפני היתר בנייה

ראה רשימת הערות בתחילת הקובץ

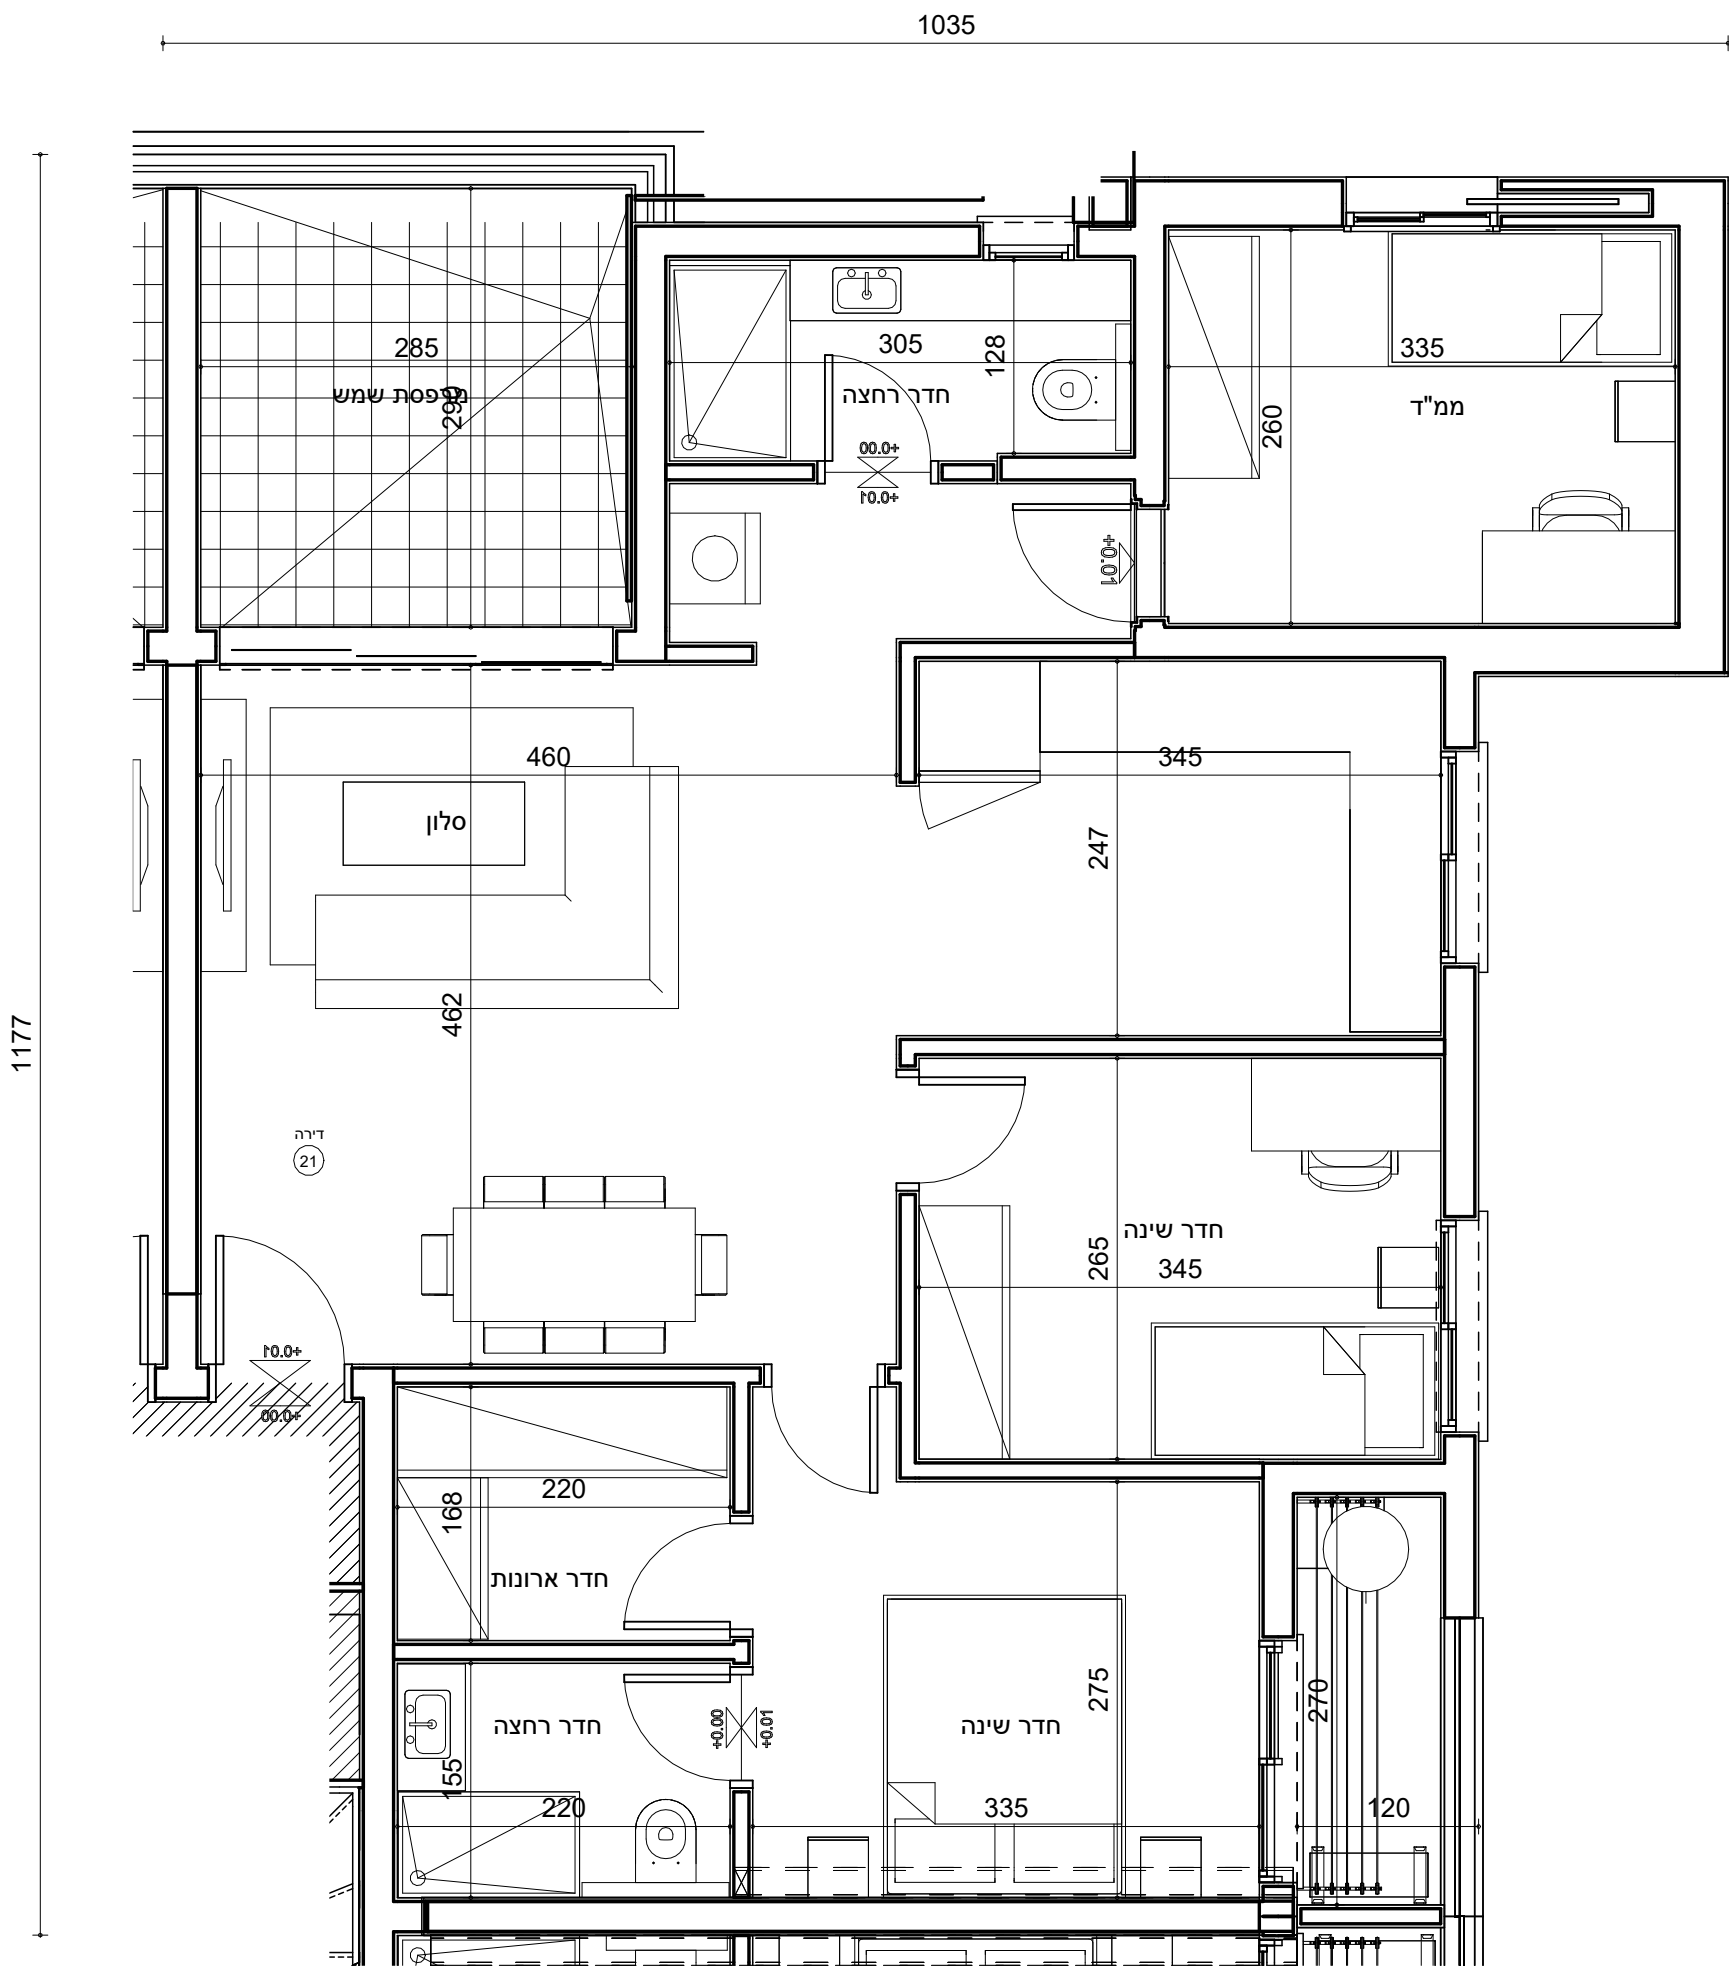

86.19 m ²	דירה
9.50 m ²	מרפסת

קומה:	6	כניסה:	26	דירה:	21	קנ"מ:	1 : 50	תאריך:	31.08.21	חתימת הרוכש:	
-------	---	--------	----	-------	----	-------	--------	--------	----------	--------------	--