

גשם אחזקות

אצל20-28חולון

גוש: 6995 חלקה: 57

הערה: התכנית זמנית, התכנית למידע בלבד, ייתכנו שינויים לפי הדרישות של הרשויות המוסמכות גם לאחר סיום תכניות עבודה לביצוע


מקרא:

- דוד חשמלי
- מיקום מוצע למעבה מיזוג אוויר
- שרוול הכנה לסינון ואוורור על פי הוראות פיקוד העורף
- מחלק מים
- ספרינקלרים
- ארון חשמל דירתי
- הנמכת תקרה לצורך מיזוג אוויר דירתי או לצורך הסתרת מערכת נתזים על פי דרישות כבוי אש
- איורור מאולץ קיר/תקרת
- סימון שטחים משותפים
- חניית נכה

חתך עקרוני:




תכנית קומה:

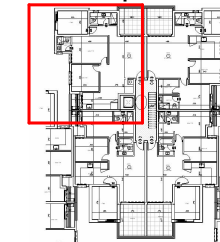

לפני היתר בנייה

ראה רשימת הערות בתחילת הקובץ

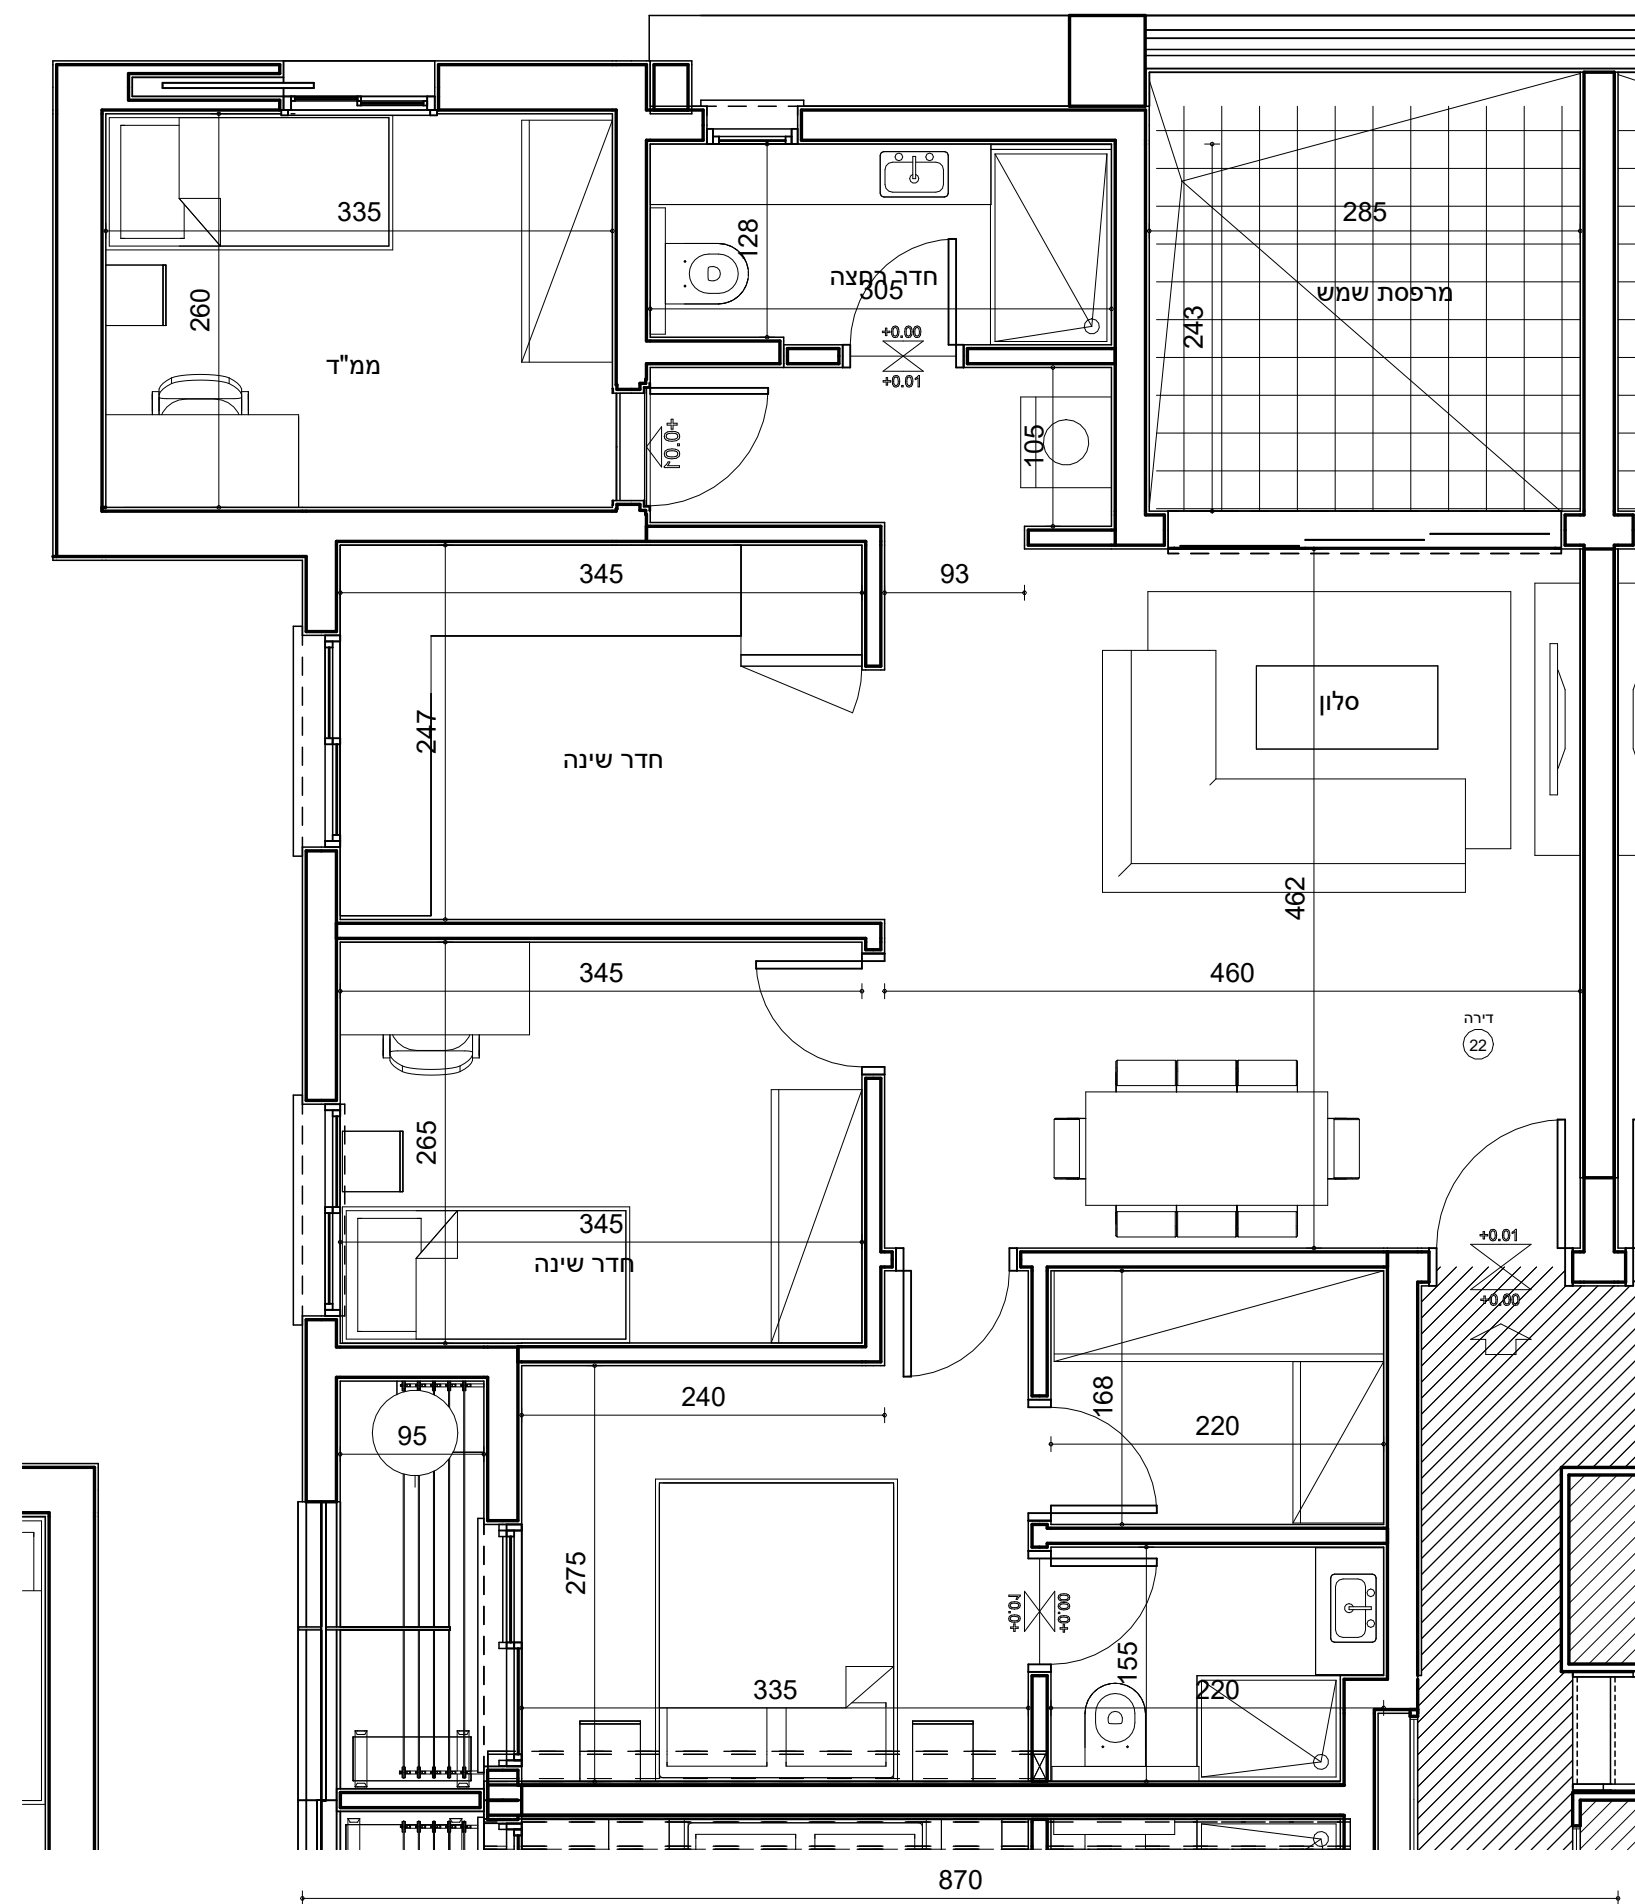

דירה	87.31 m ²
מרפסת	9.50 m ²

קומה:

6

כניסה:

26

דירה:

22

קנ"מ:

1 : 50

תאריך:

31.08.21

חתימת הרוכש: