

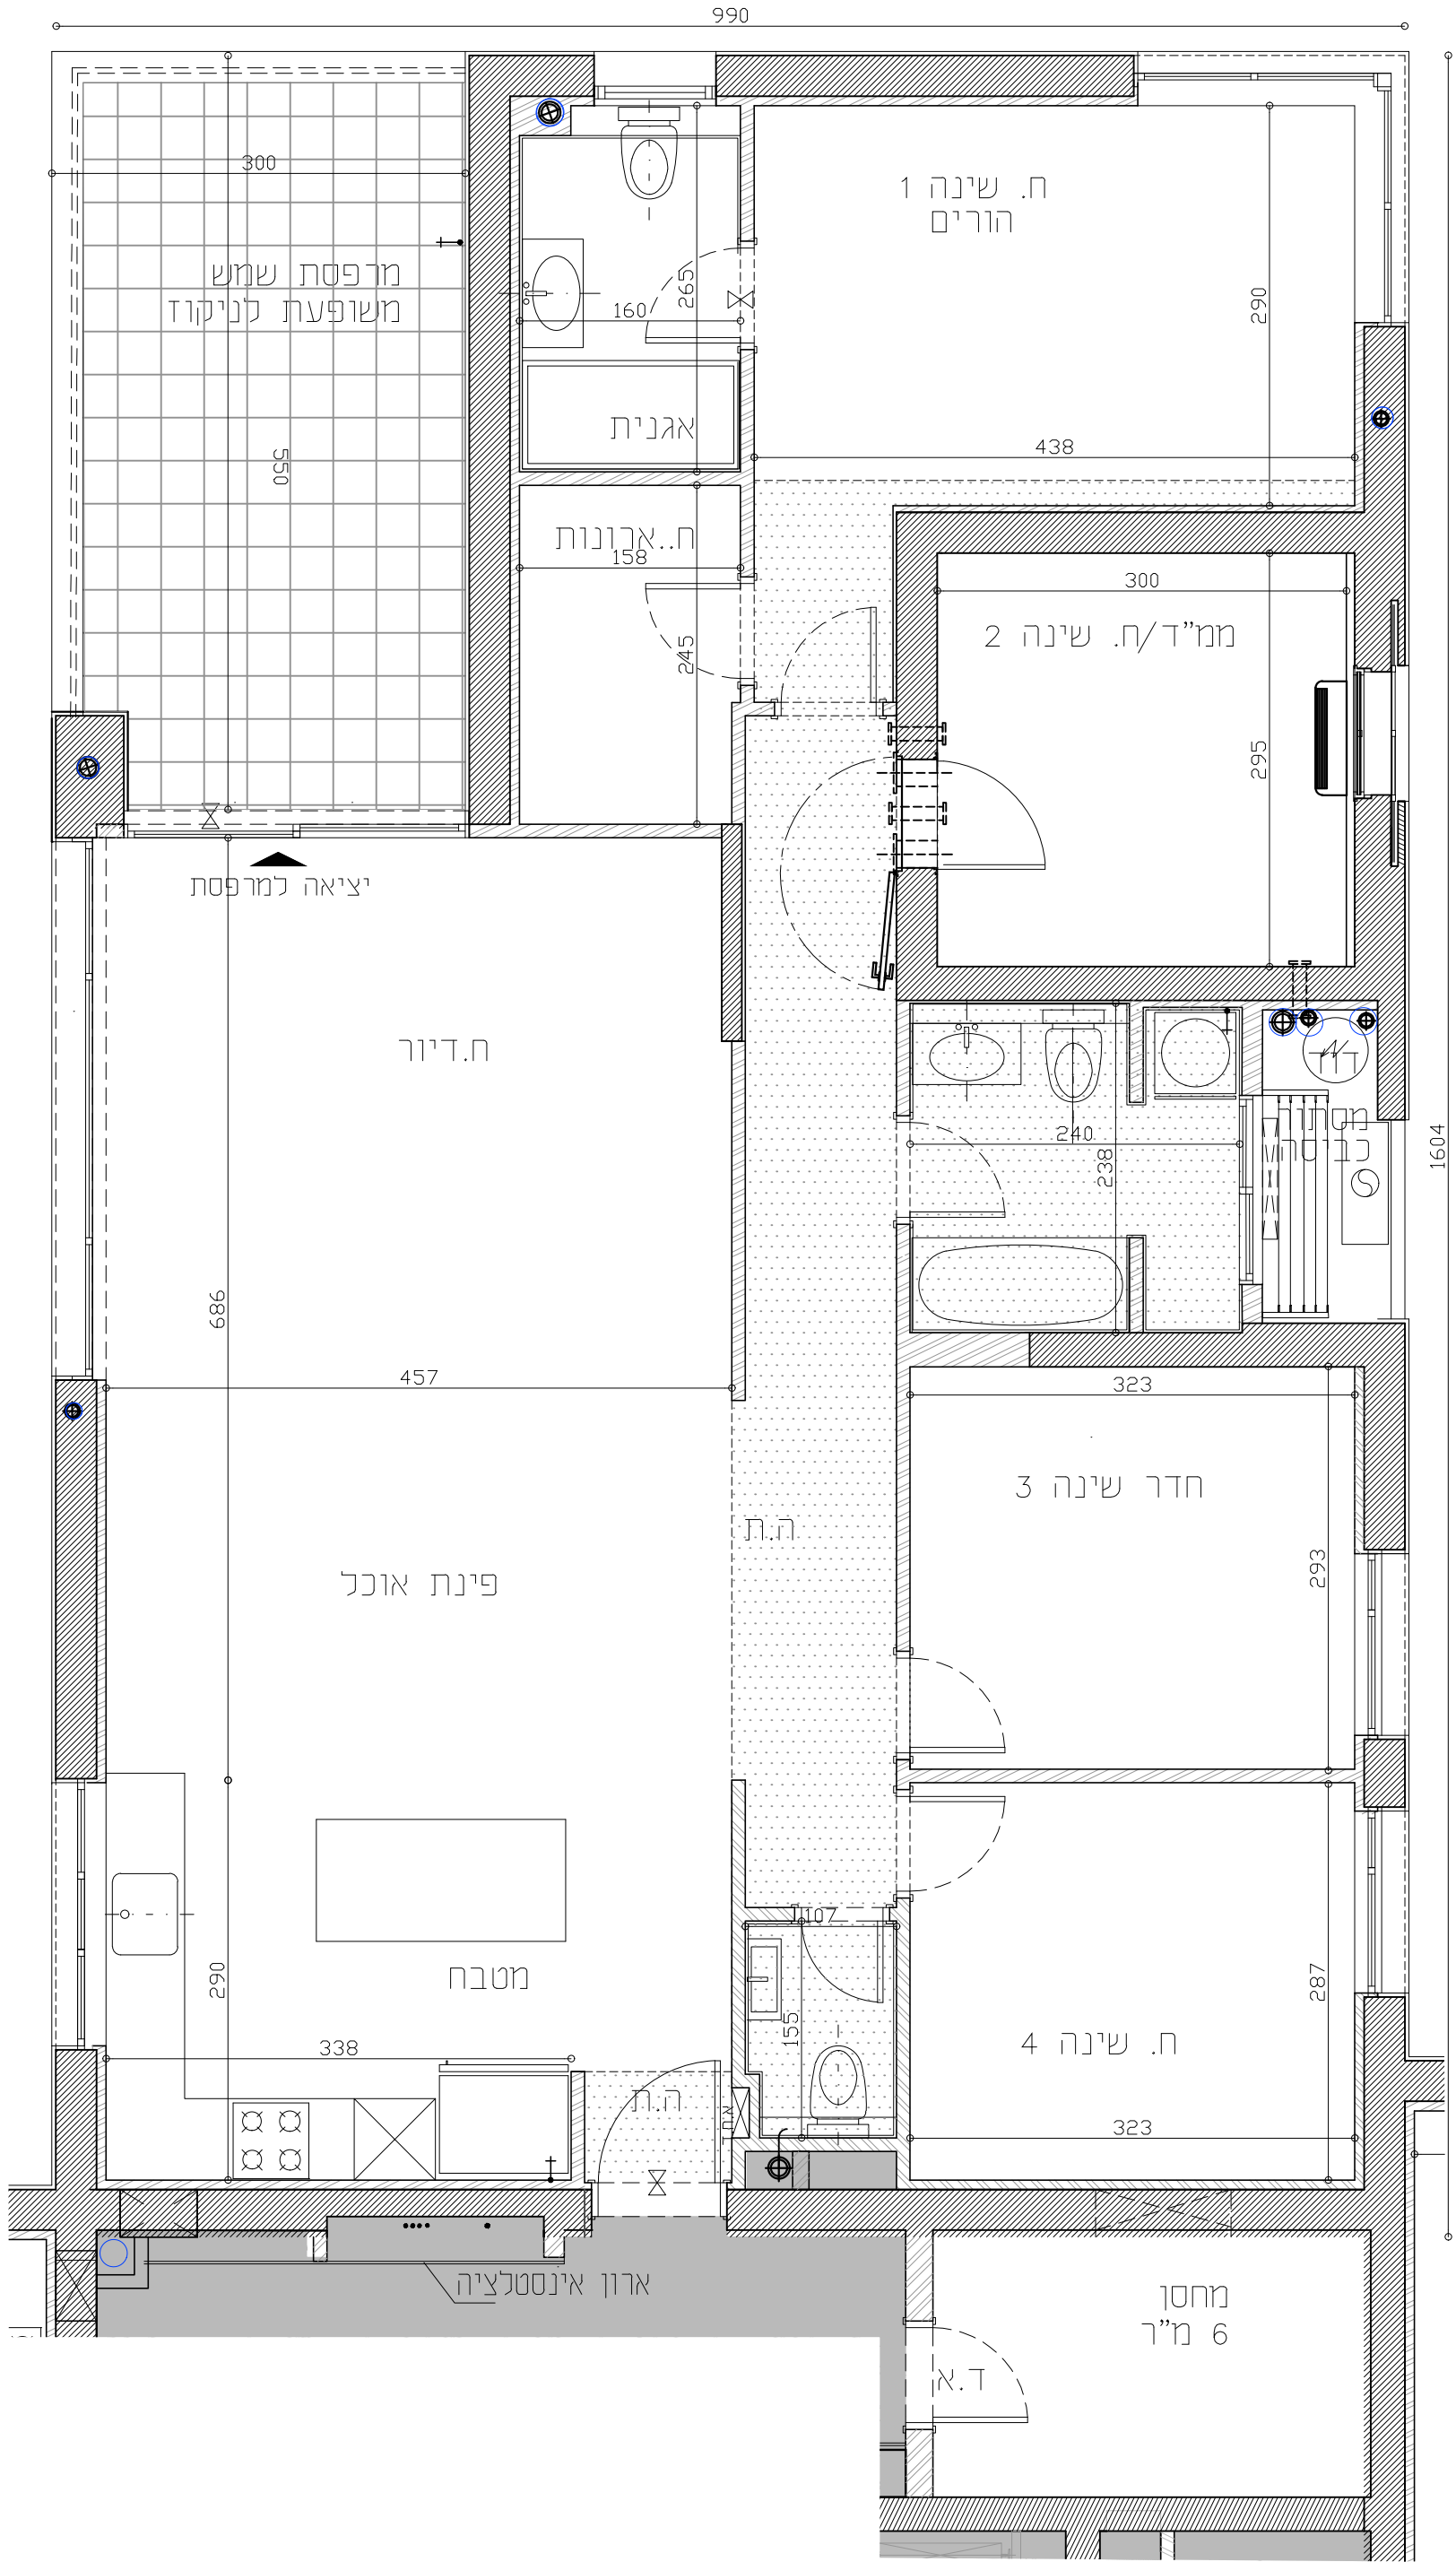


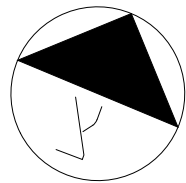

שטחי בניה במלך (אופן חישב השטח עפ"י חוק המנד)	
שטח הדירה	134
שטח מרפסת מקורה בגובה קומה אחת חלק שטח המרפסת החדש נעל	17
שטח מחסן צמוד	6.0

טיפוס	
A	קומה
2	2
6	3
10	4
14	5
18	6
22	7
26	8
30	9
34	10
38	11
42	12
46	13
50	14
54	15

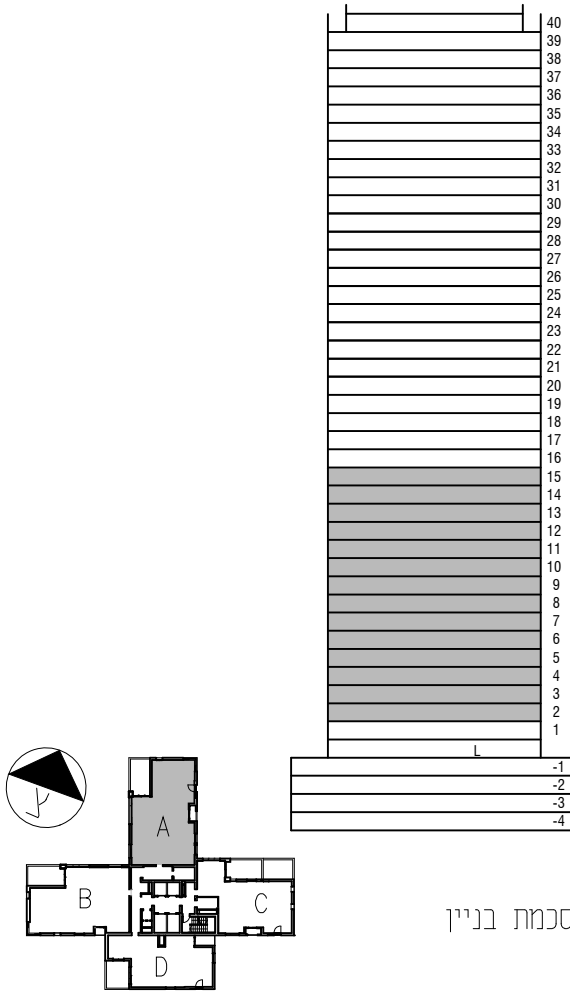

סכמת בניין

טיפוס דירה - A

קומה 2,3,4,5,6,7,8,9,10,11,12,1,3,14,15

דירה 2,6,10,14,18,22,26,30,34,38,42,46,50,54

תאריך עדכון 18.10.2020 קנ"מ 1:50