

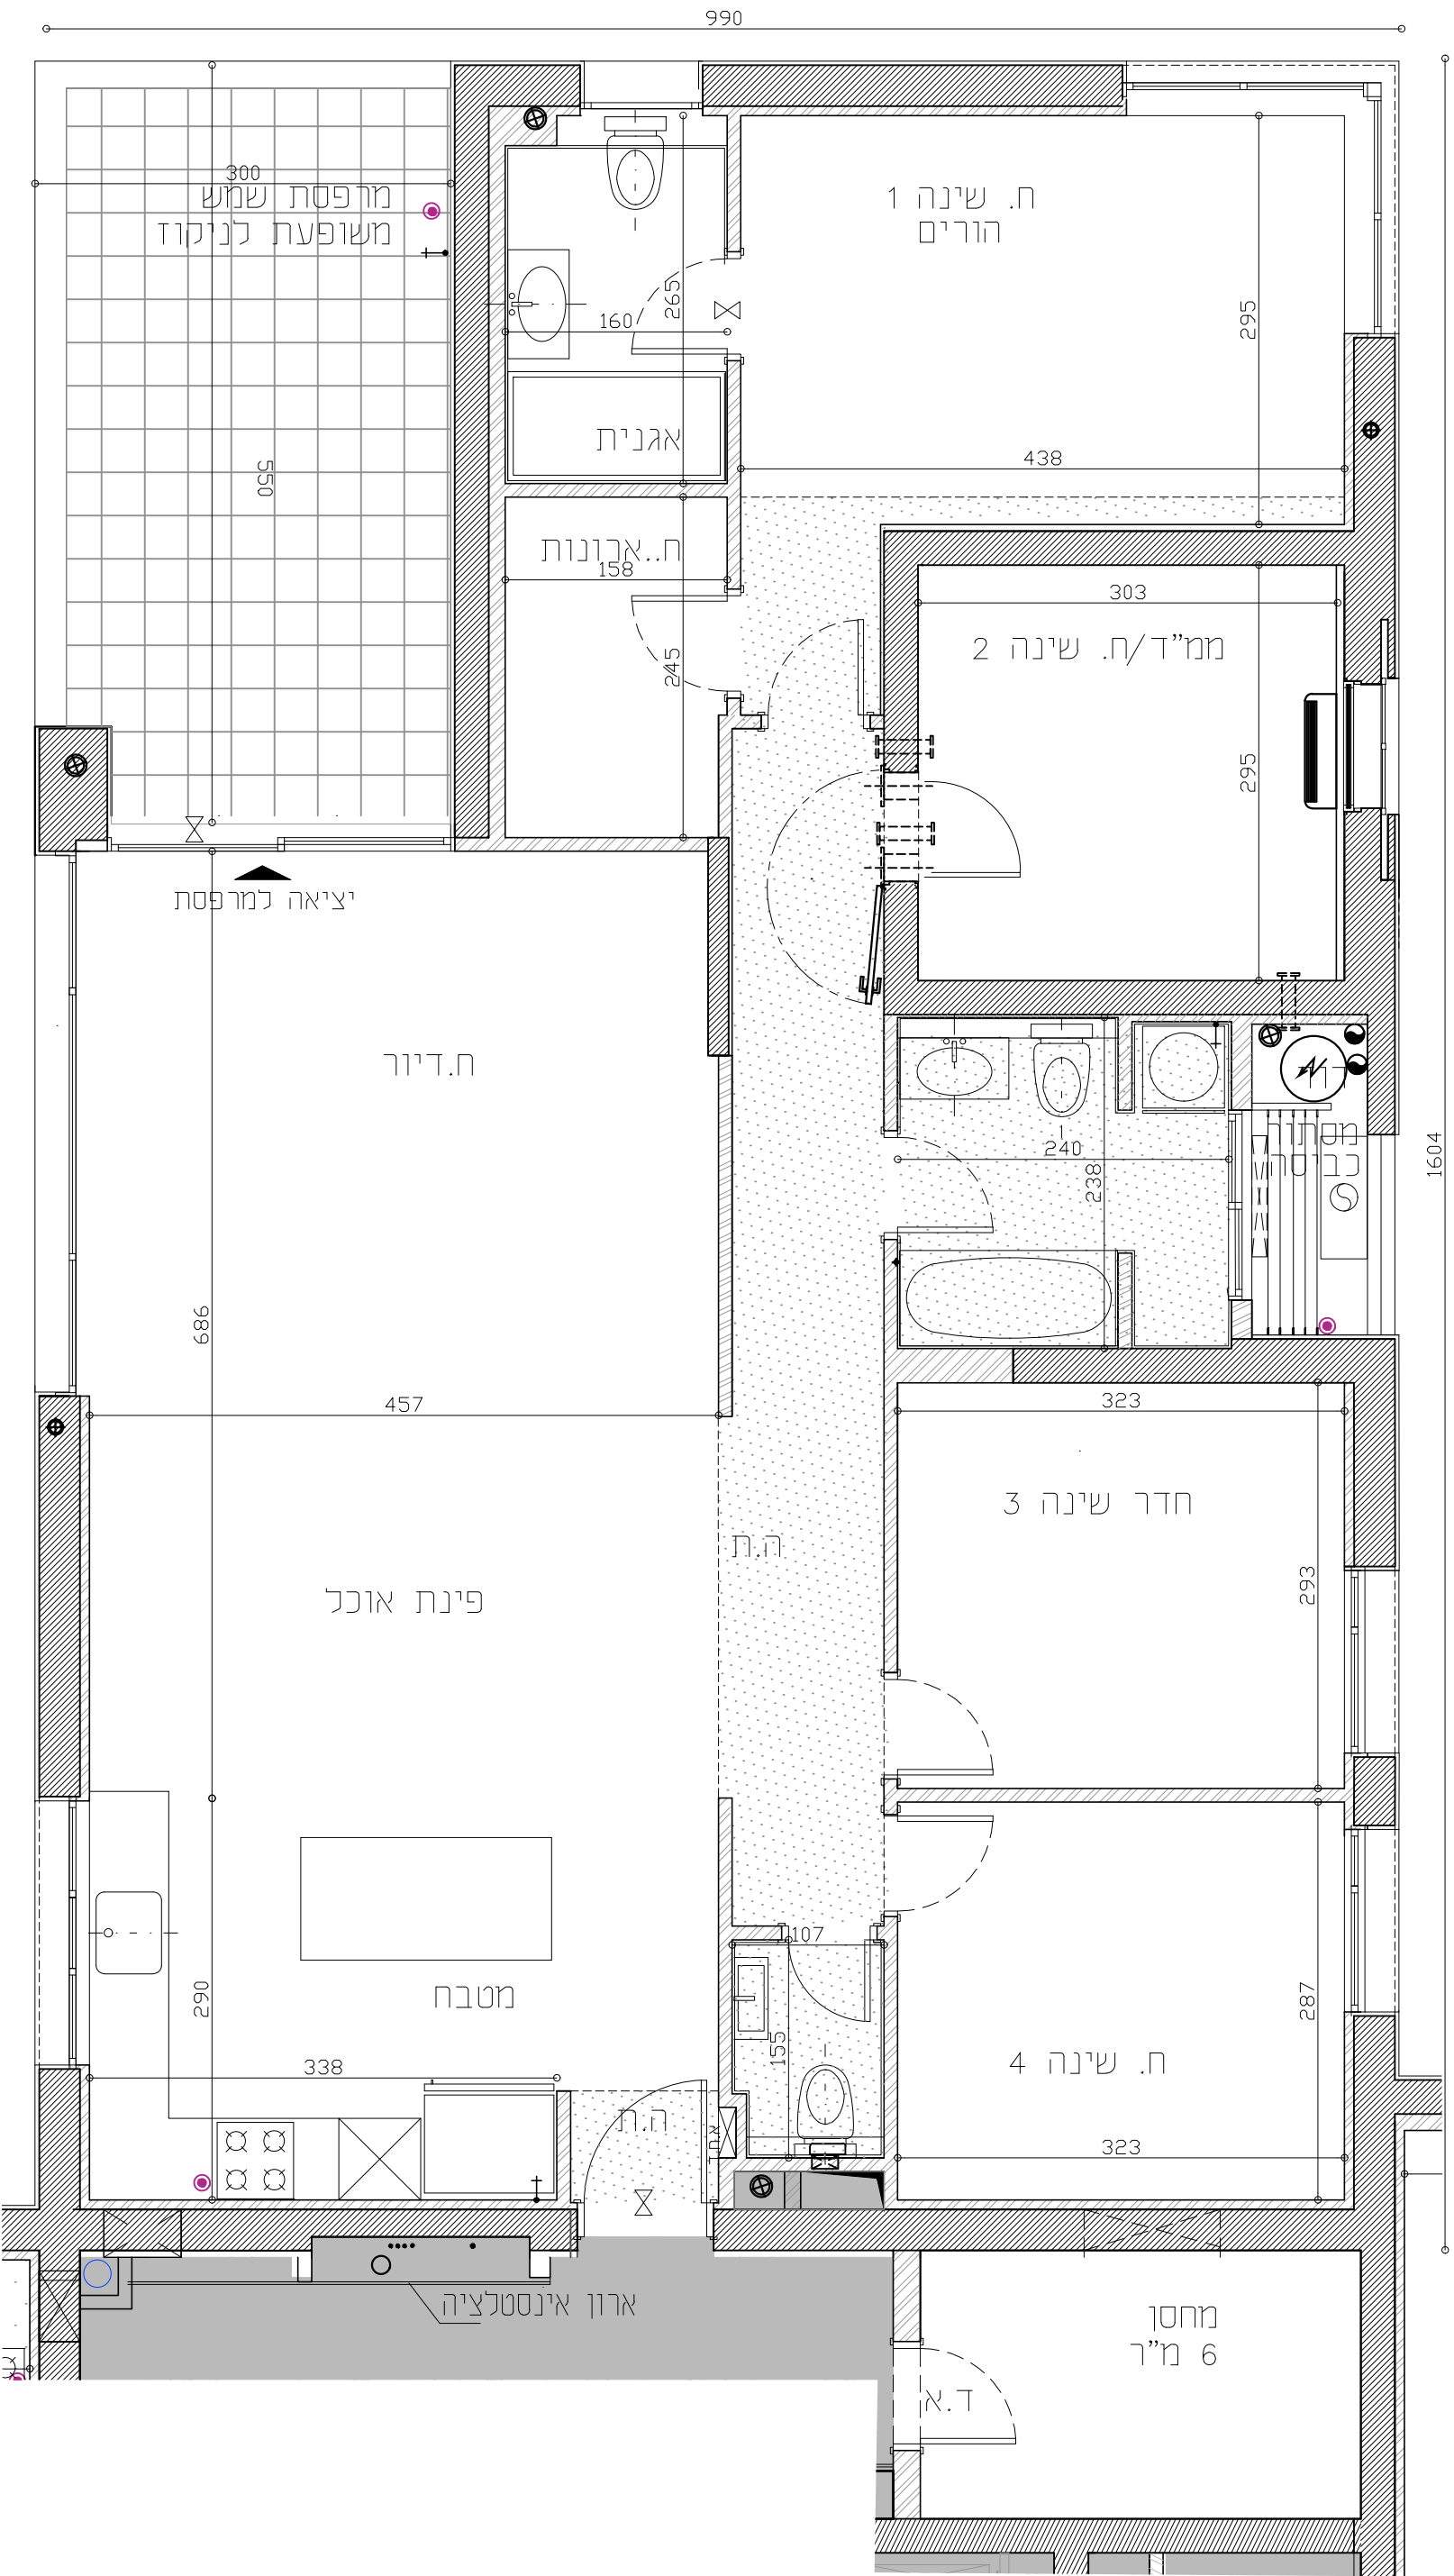


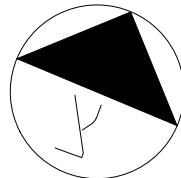

שטחי בניה במלך (אופן חדש השטח עפ"י חוק המכר)	
שטח הדירה	134
שטח מרפסת מקורה (כולל שטח ארץ שטח שטח המפתח והשטח לכל שטח מחסן צמוד)	17
שטח מחסן צמוד	6.0

טיפוס	
קומה	דירה
16	58
17	62
18	66
19	70
20	74

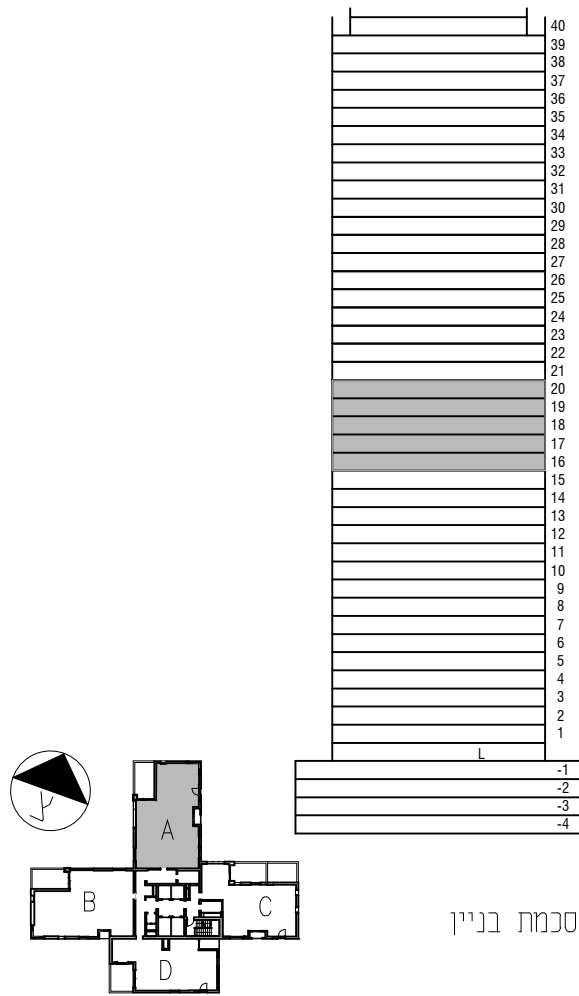

גל אור פישבין אדריכלים
טלפון: 03-6024473
פקס: 050.896.1272
טברסקי 9, תל אביב
Gal-or Fishbain Architects

גיליון מס' 1 הינו חלק בלתי נפרד מגיליון זה

טיפוס דירה - A
קומה 16,17,18,19,20
דירה 58,62,66,70,74
תאריך עדכון 18.10.2020
קנ"מ 1:50