

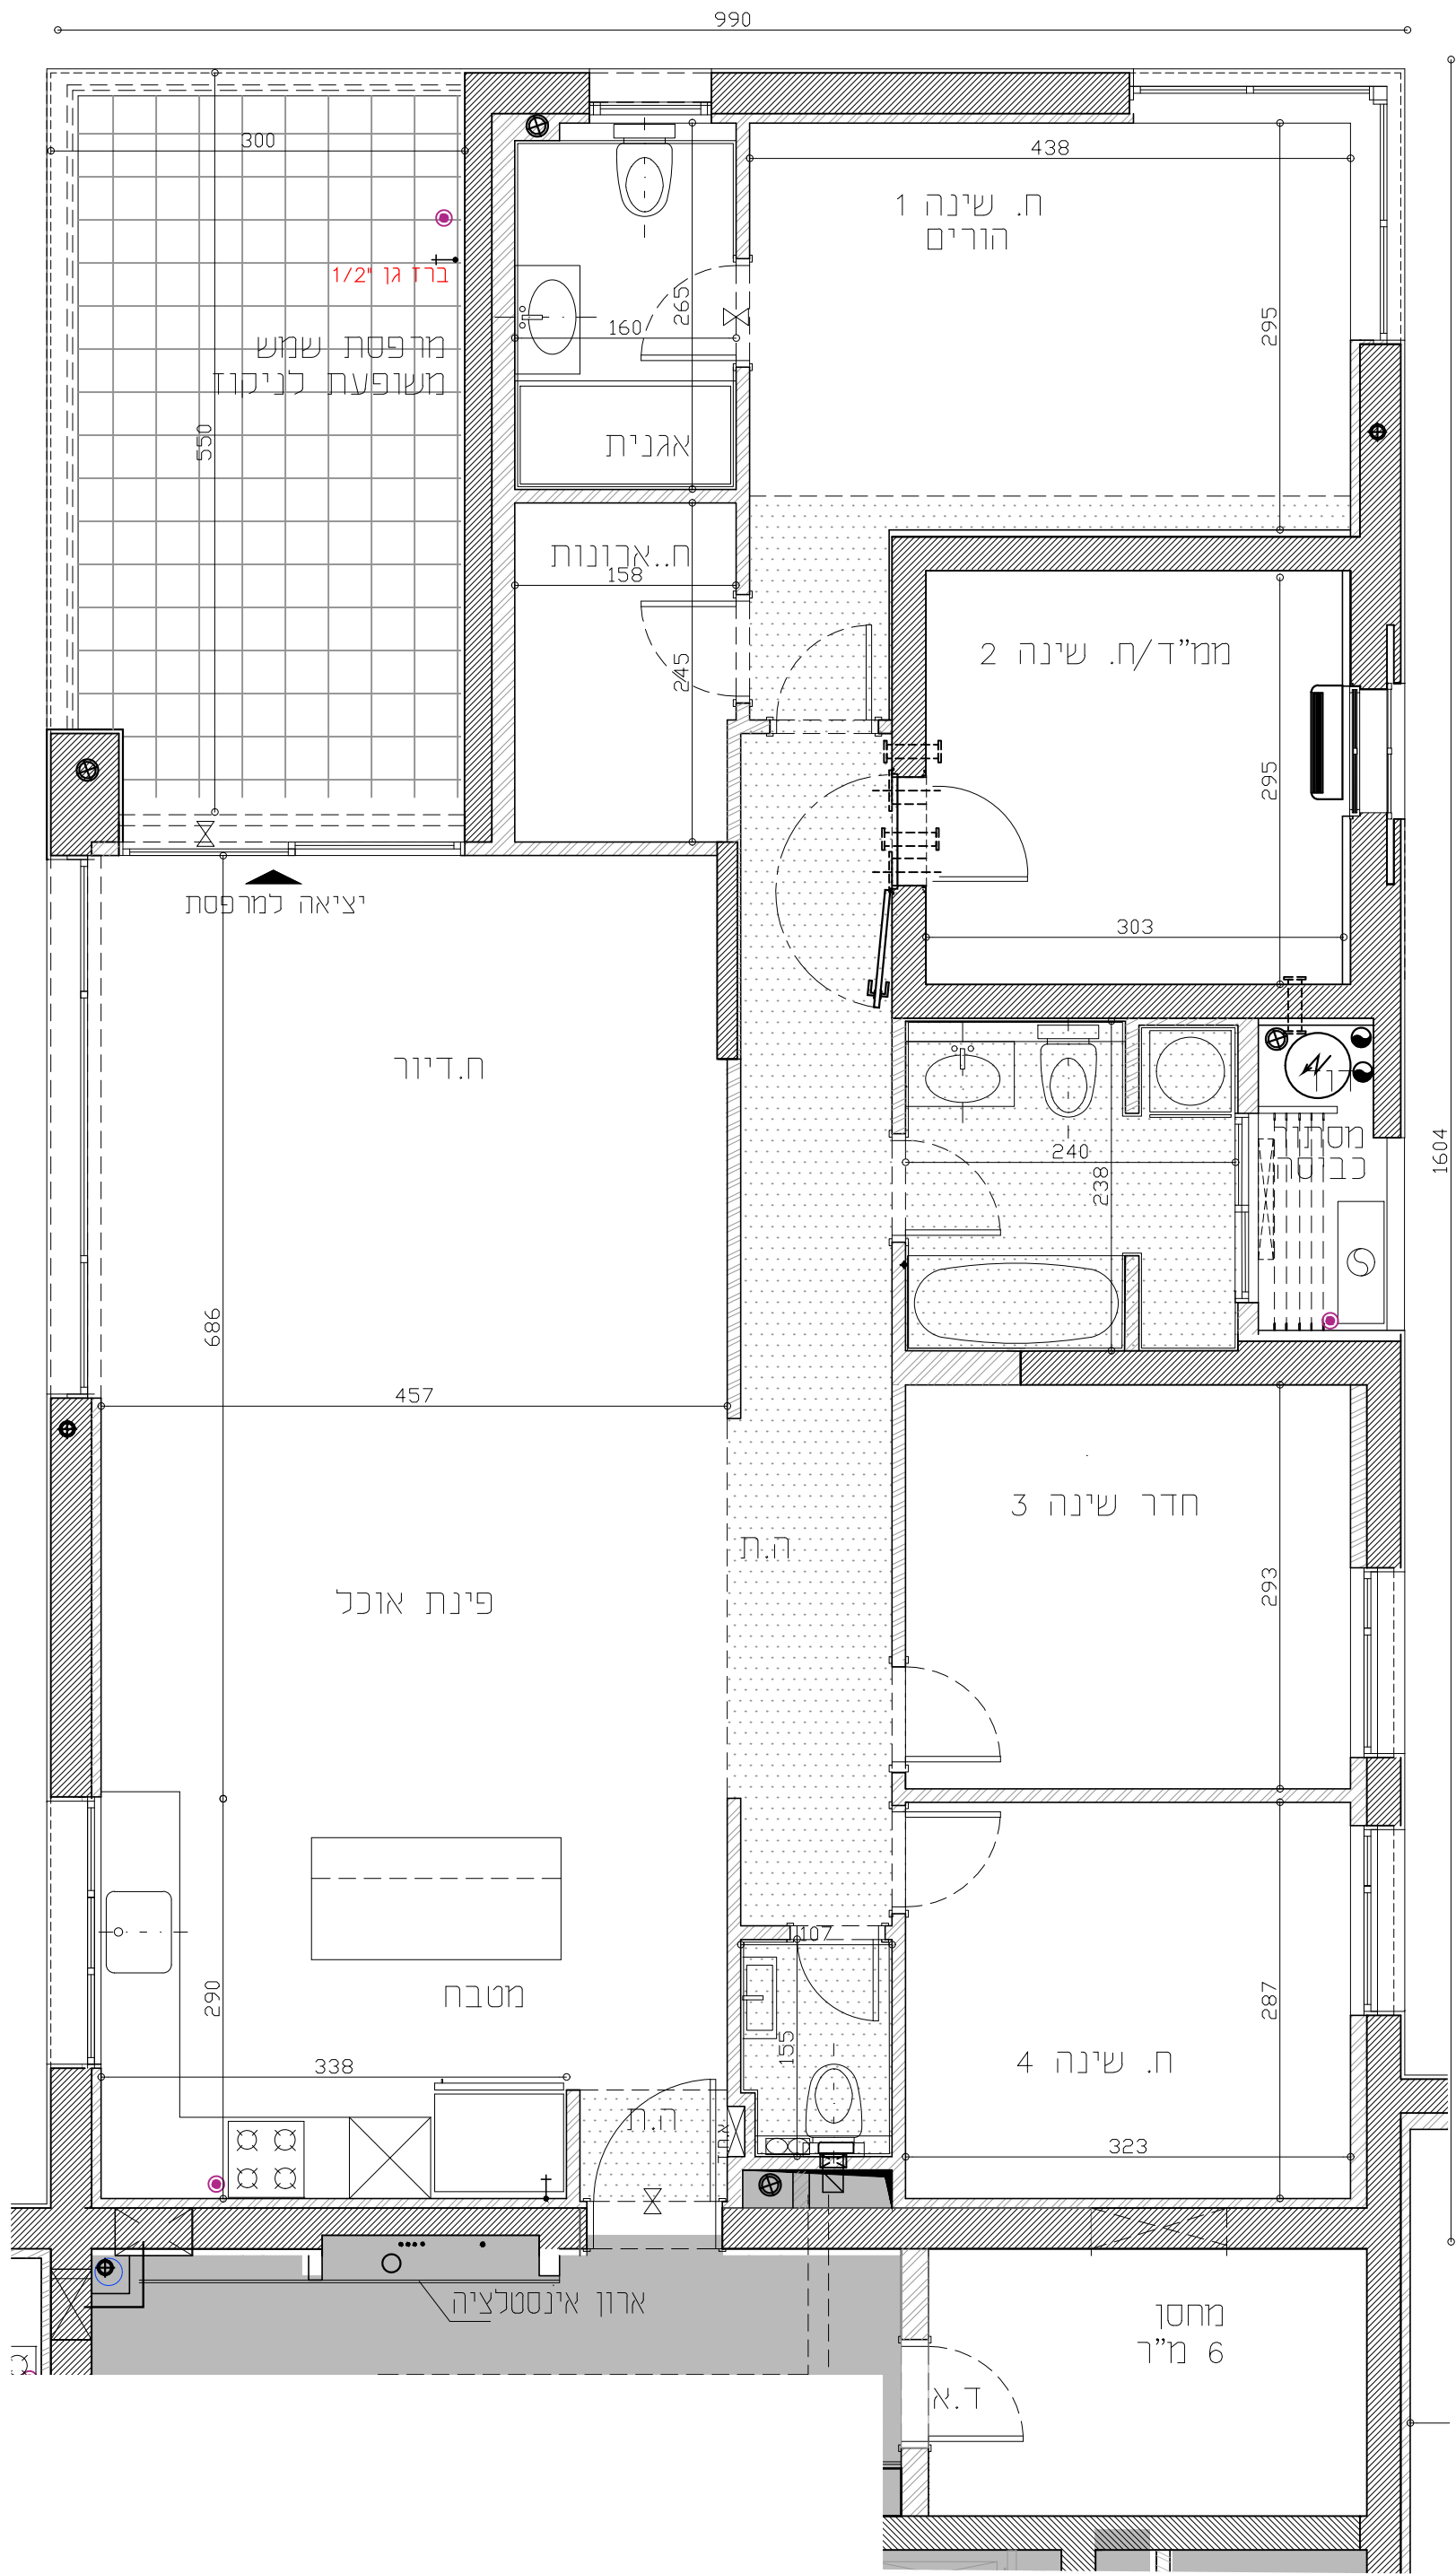
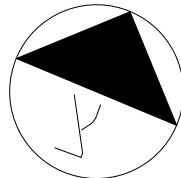


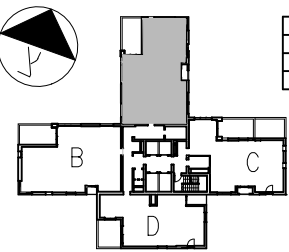

שטחי בניה במלר (אופף ודושב השטח עפ"י חוק המכר)	
שטח הדיירה	134
שטח מרפסת מקורה (גובה קומה אחת מעל שטח המפתח ורשום תע"ר)	17
שטח מחסן צמוד	6.0

טיפוס	
קומה	דירה
21	78
22	82
23	86
24	90
25	94
26	98
27	102
28	106
29	110
30	114
31	118
32	122
33	126
34	130
35	134
36	138
37	142

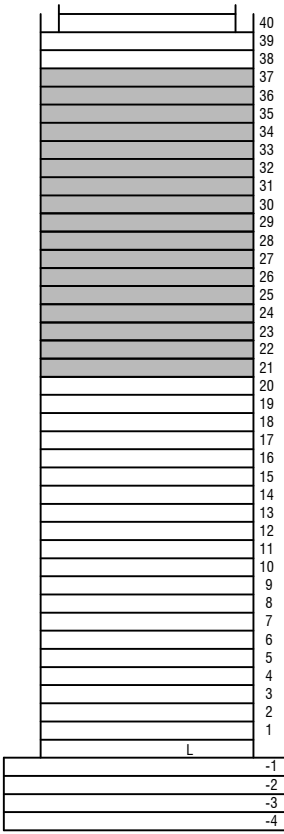

סכמת בניין

גל אור פישבין אדריכלים
טכפון: 03-6024473 פקס: 050.896.1272
טברסקי 9, תל אביב Gal-or Fishbain Architects

גיליון מס' 1 הינו חלק בלתי נפרד מגיליון זה

טיפוס דירה - A

קומה 21,22,23,24,25,26,27,28,29,30,31,32,33,34,35,36,37

דירה 78,82,86,90,94,98,102,106,110,114,118,122,126,130,134,138,142

תאריך עדכון 18.10.2020 קנ"מ 1:50