
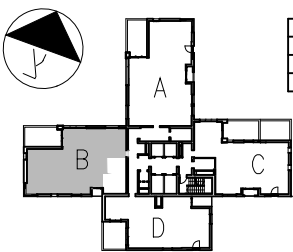


גל אור פישביין אדריכלים
טלפון: 03-6024473 פקס: 050.896.1272
טברסקי 9, תל אביב Gal-or Fishbain Architects


גיליון מס' 1 הינו חלק בלתי נפרד מגיליון זה

טיפוס B	
קומה	דירה
2	5
3	9
4	13
5	17
6	21
7	25
8	29
9	33
10	37
11	41
12	45
13	49
14	53
15	57

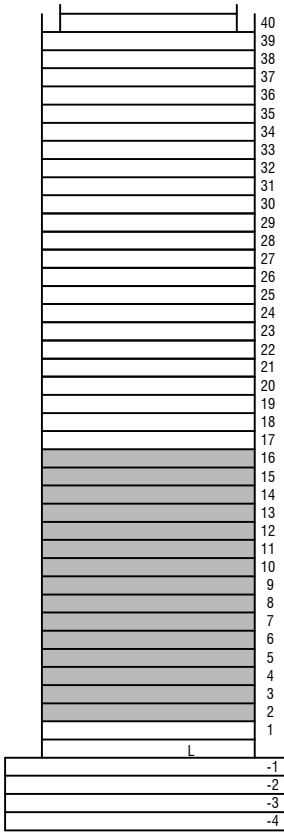

סכמת בניין

שטחי בניה במלך (אופן חשיב השטח עפ"י חוק המנד)	
שטח הדירה	117
שטח מרפסת מקורה בגובה קומה אחת חלק שטח המרפסת והשטח תל	16
שטח מחסן צמוד	—

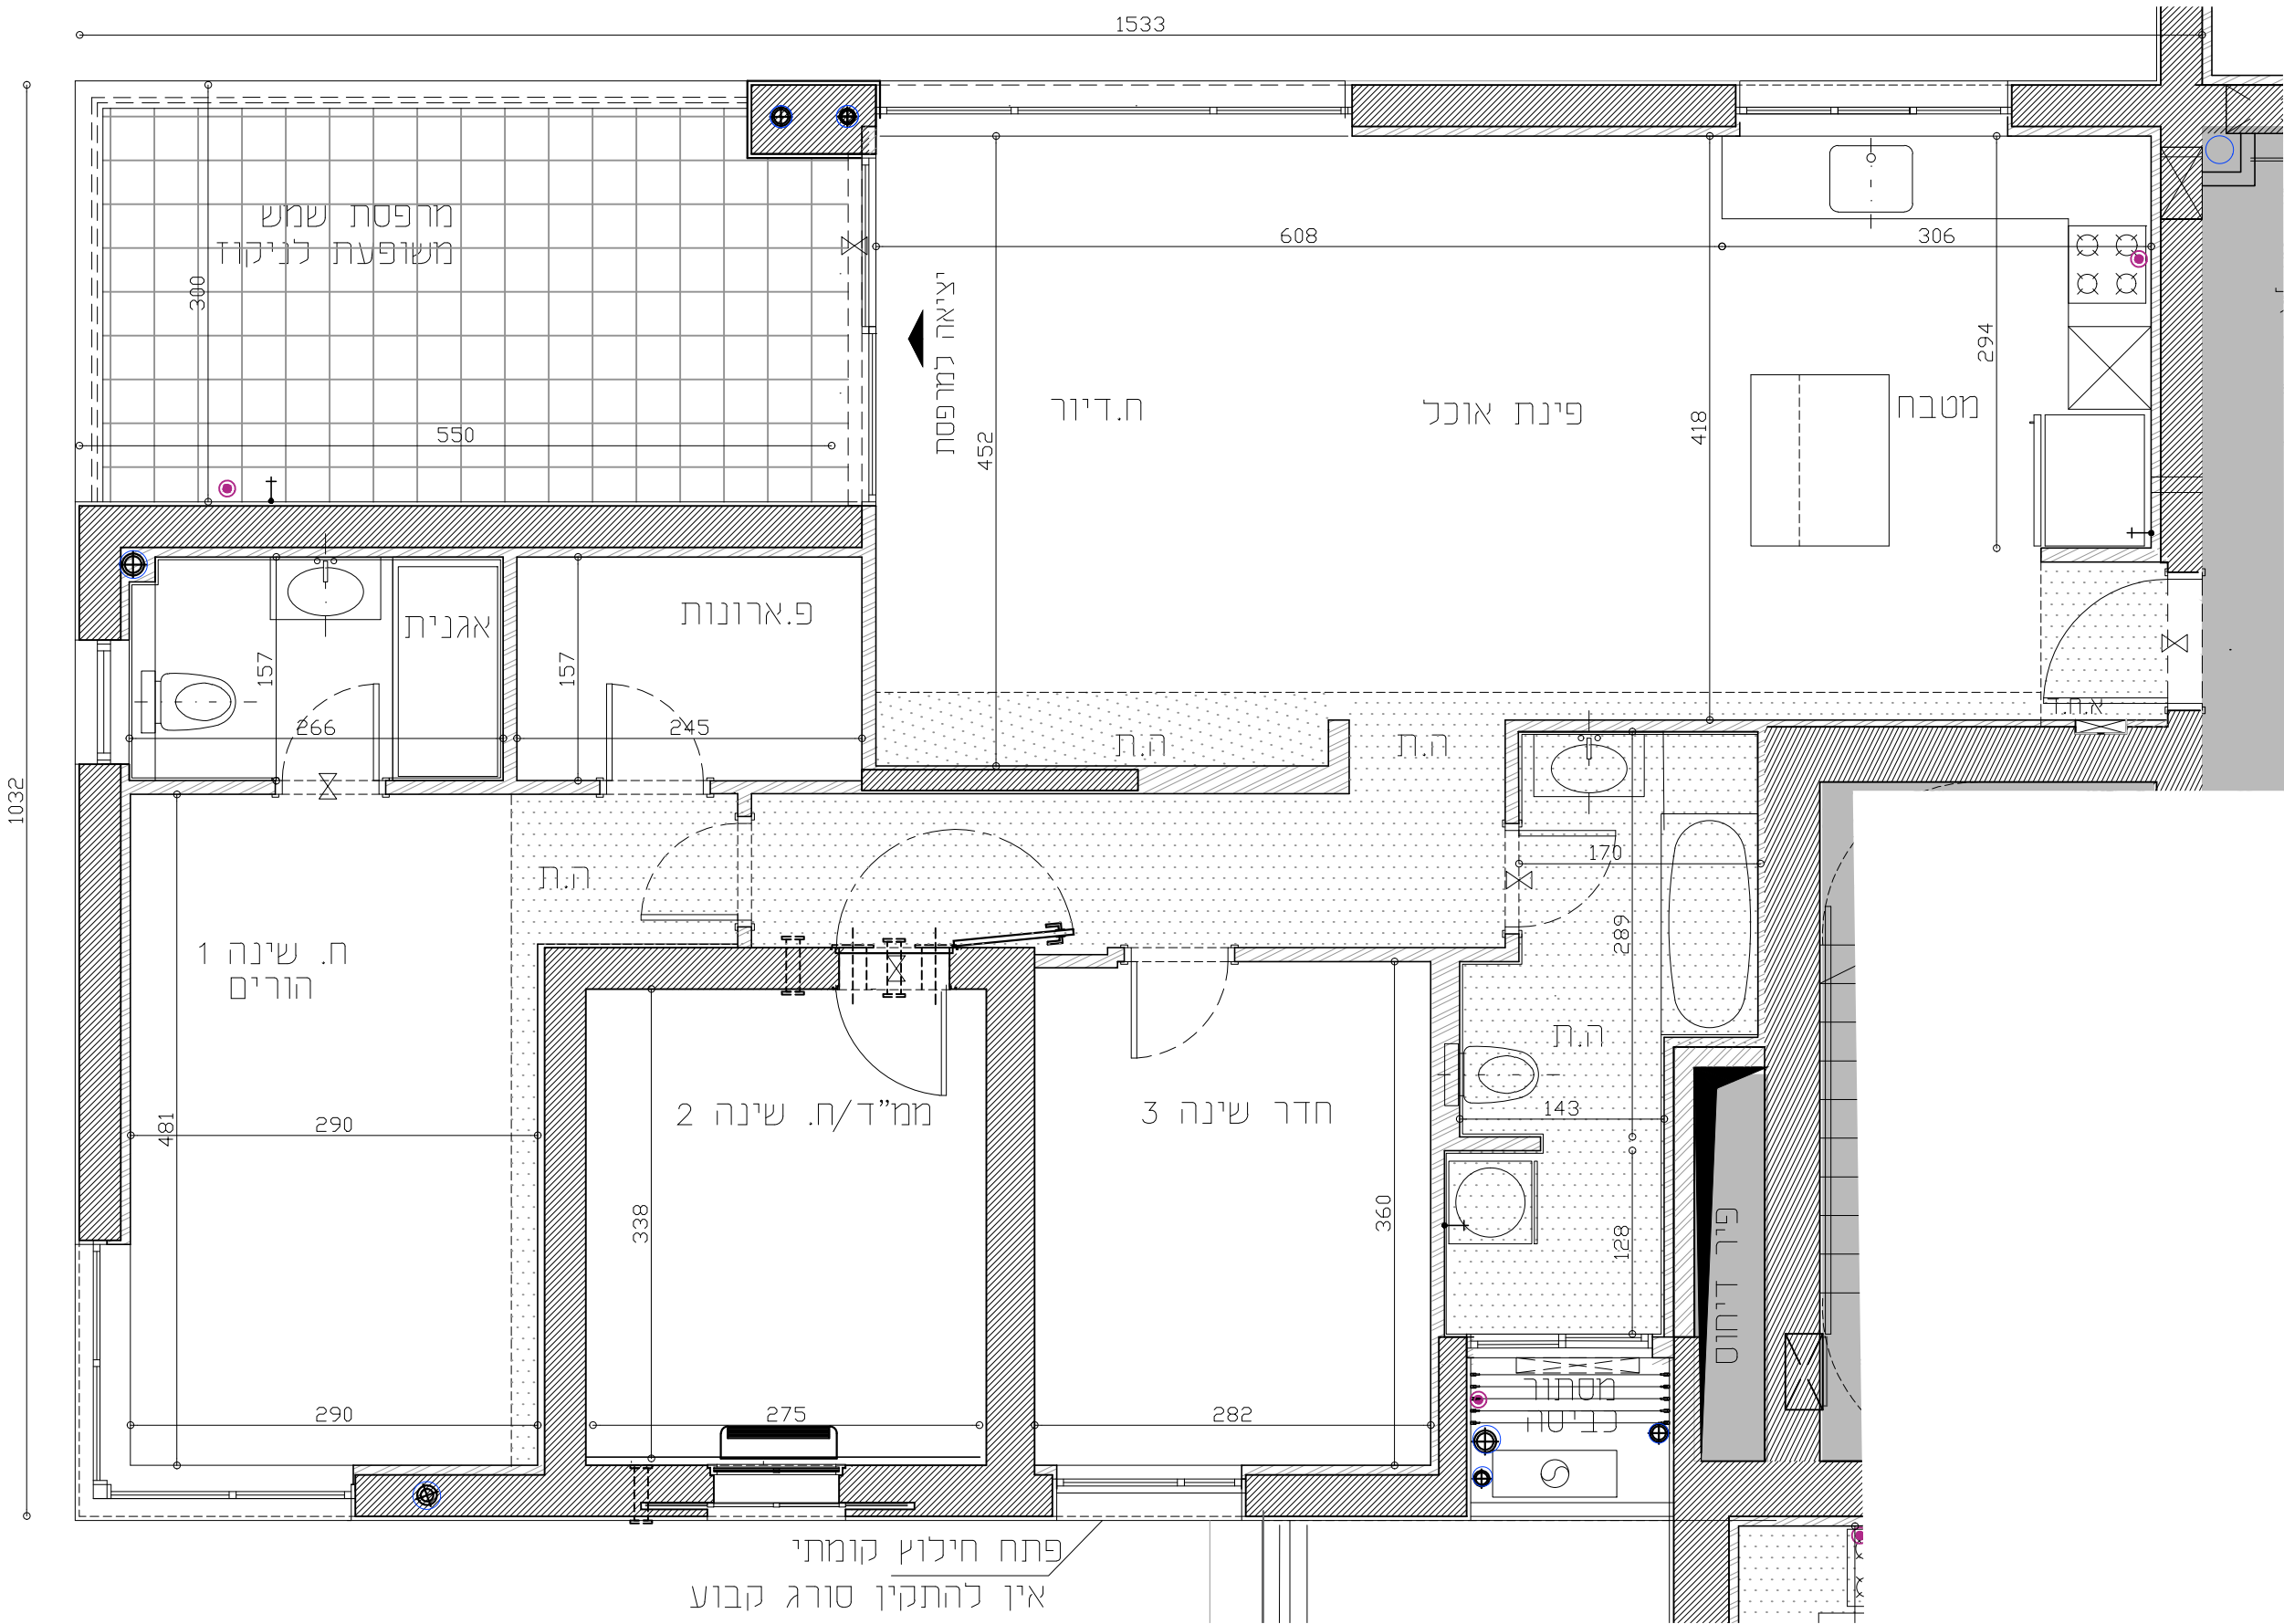

פתח חילוף קומתי
אין להתקין סורג קבוע

טיפוס דירה - B

קומה 2,3,4,5,6,7,8,9,10,11,12,1,3,14,15

דירה 5,9,13,17,21,25,29,33,37,41,45,49,53,57

תאריך עדכון 18.10.2020 קנ"ח 1:50