




ייתכנו שינויים והתאמות ככל שידרשו (לרבות בעקבות היתר שינויים) ע"י הרשויות המוסמכות, המתכננים והיועצים השונים.

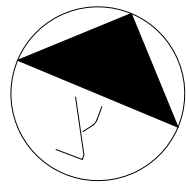

גל אור פישביין אדריכלים
טלפון: 03-6024473 פקס: 050.896.1272
טברסקי 9, תל אביב Gal-or Fishbain Architects


גיליון מס' 1 הינו חלק בלתי נפרד מגיליון זה

טיפוס	B
קומה	דירה
16	61
17	65
18	69
19	73
20	77

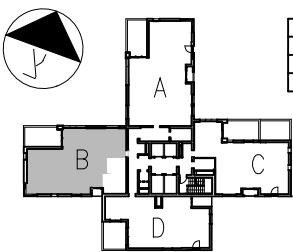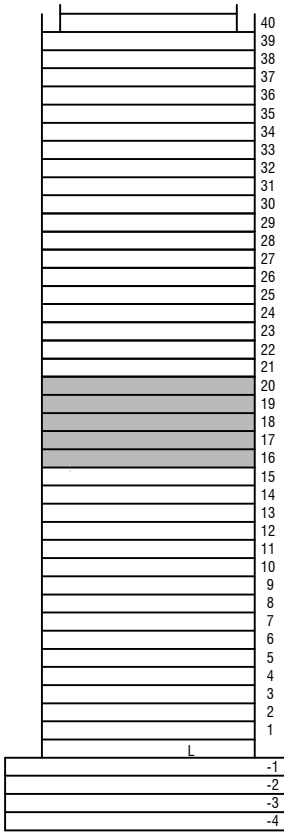

סכמת בניין

שטח הדירה	117
שטח מרפסת מקורה בגובה קומה אחת חלק שטח המרפסת והשטח העל	16
שטח מחסן צמוד	—

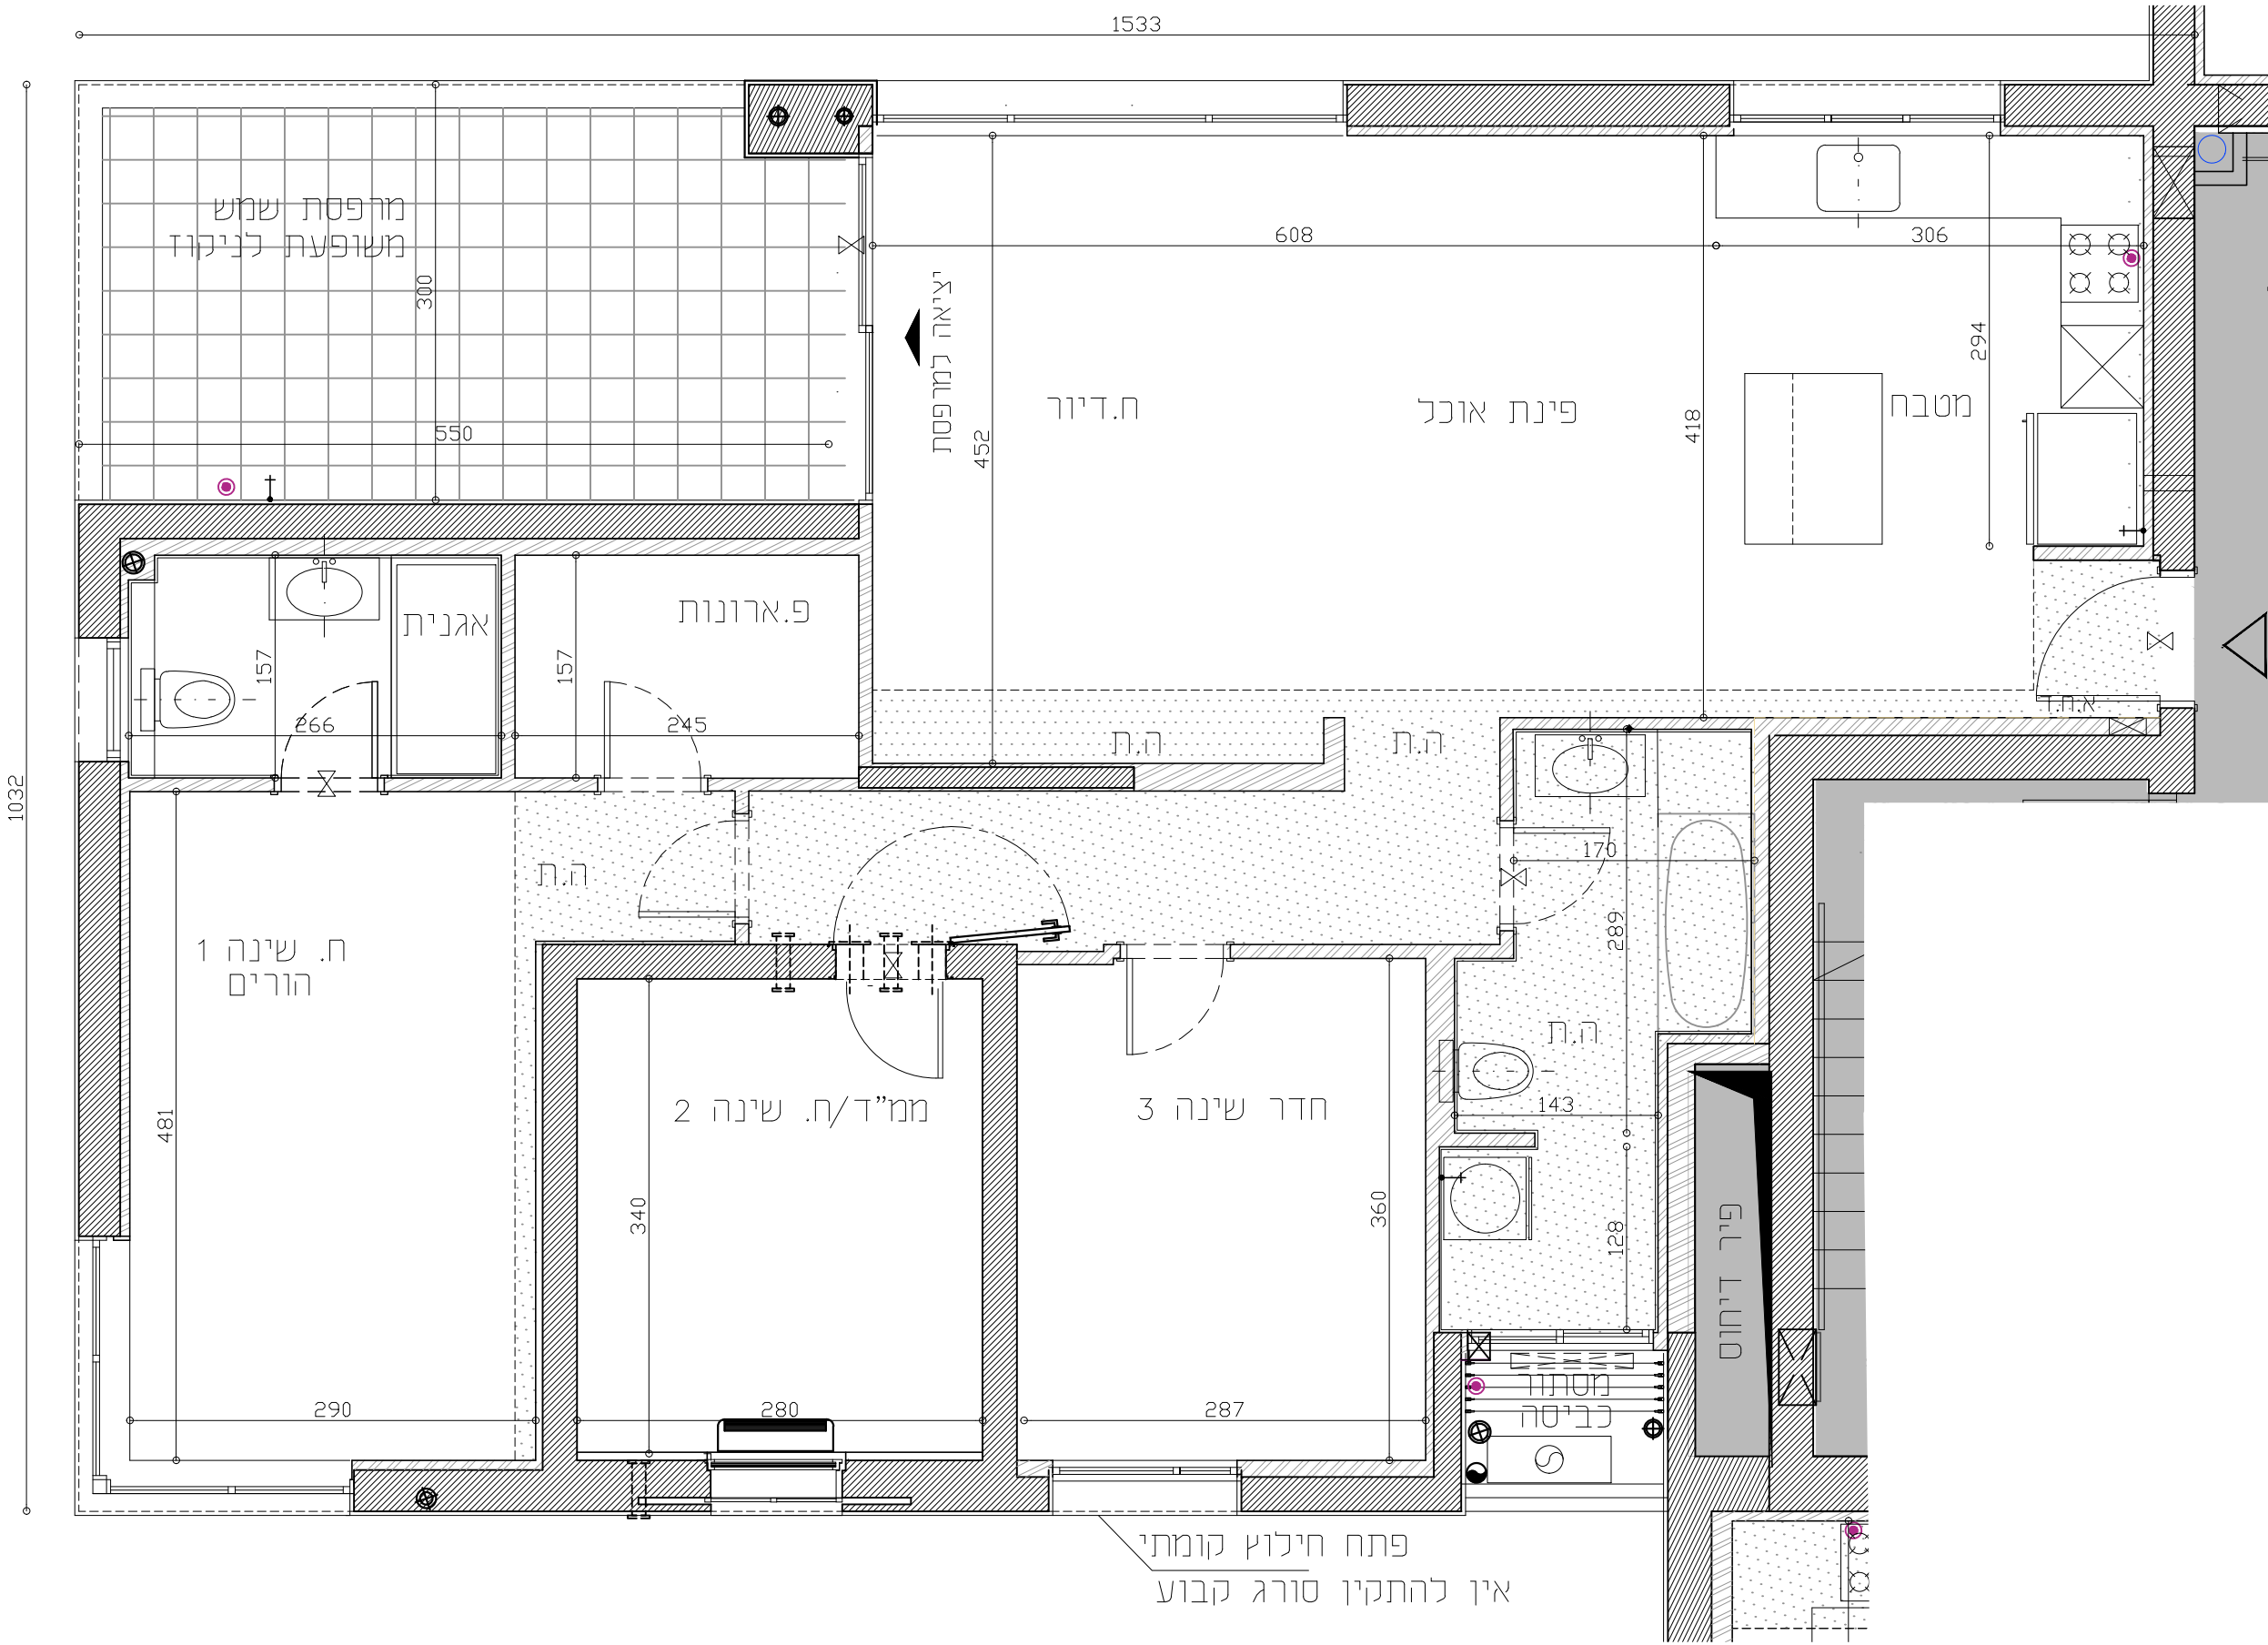

טיפוס דירה - B

קומה 16,17,18,19,20

דירה 61,65,69,73,77

תאריך עדכון 18.10.2020 קנ"מ 1:50