


גל אור פישבין אדריכלים
טלפון: 03-6024473 פקס: 050.896.1272
טברסקי 9, תל אביב Gal-or Fishbain Architects


גיליון מס' 1 הינו חלק בלתי נפרד מגיליון זה

טיפוס B	
145	37

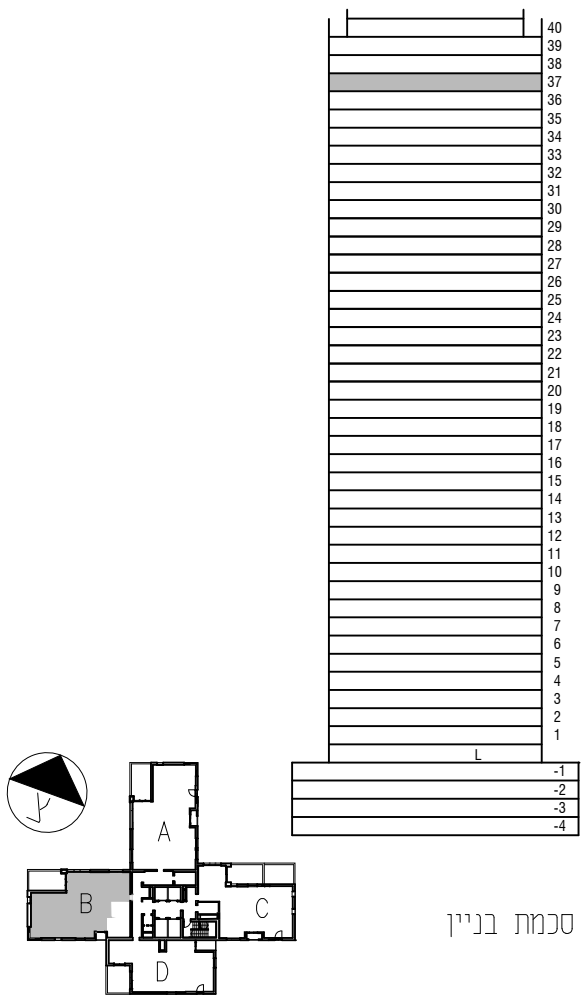

סכמת בניין

שטחי בניה במ"ר (אופן חישוב השטח עפ"י חוק המכר)	
שטח הדירה	117
שטח מרפסת מקורה בגובה קומה אחת מחוץ שטח המרפסת והשטח לעל	16
שטח מחסן צמוד	—

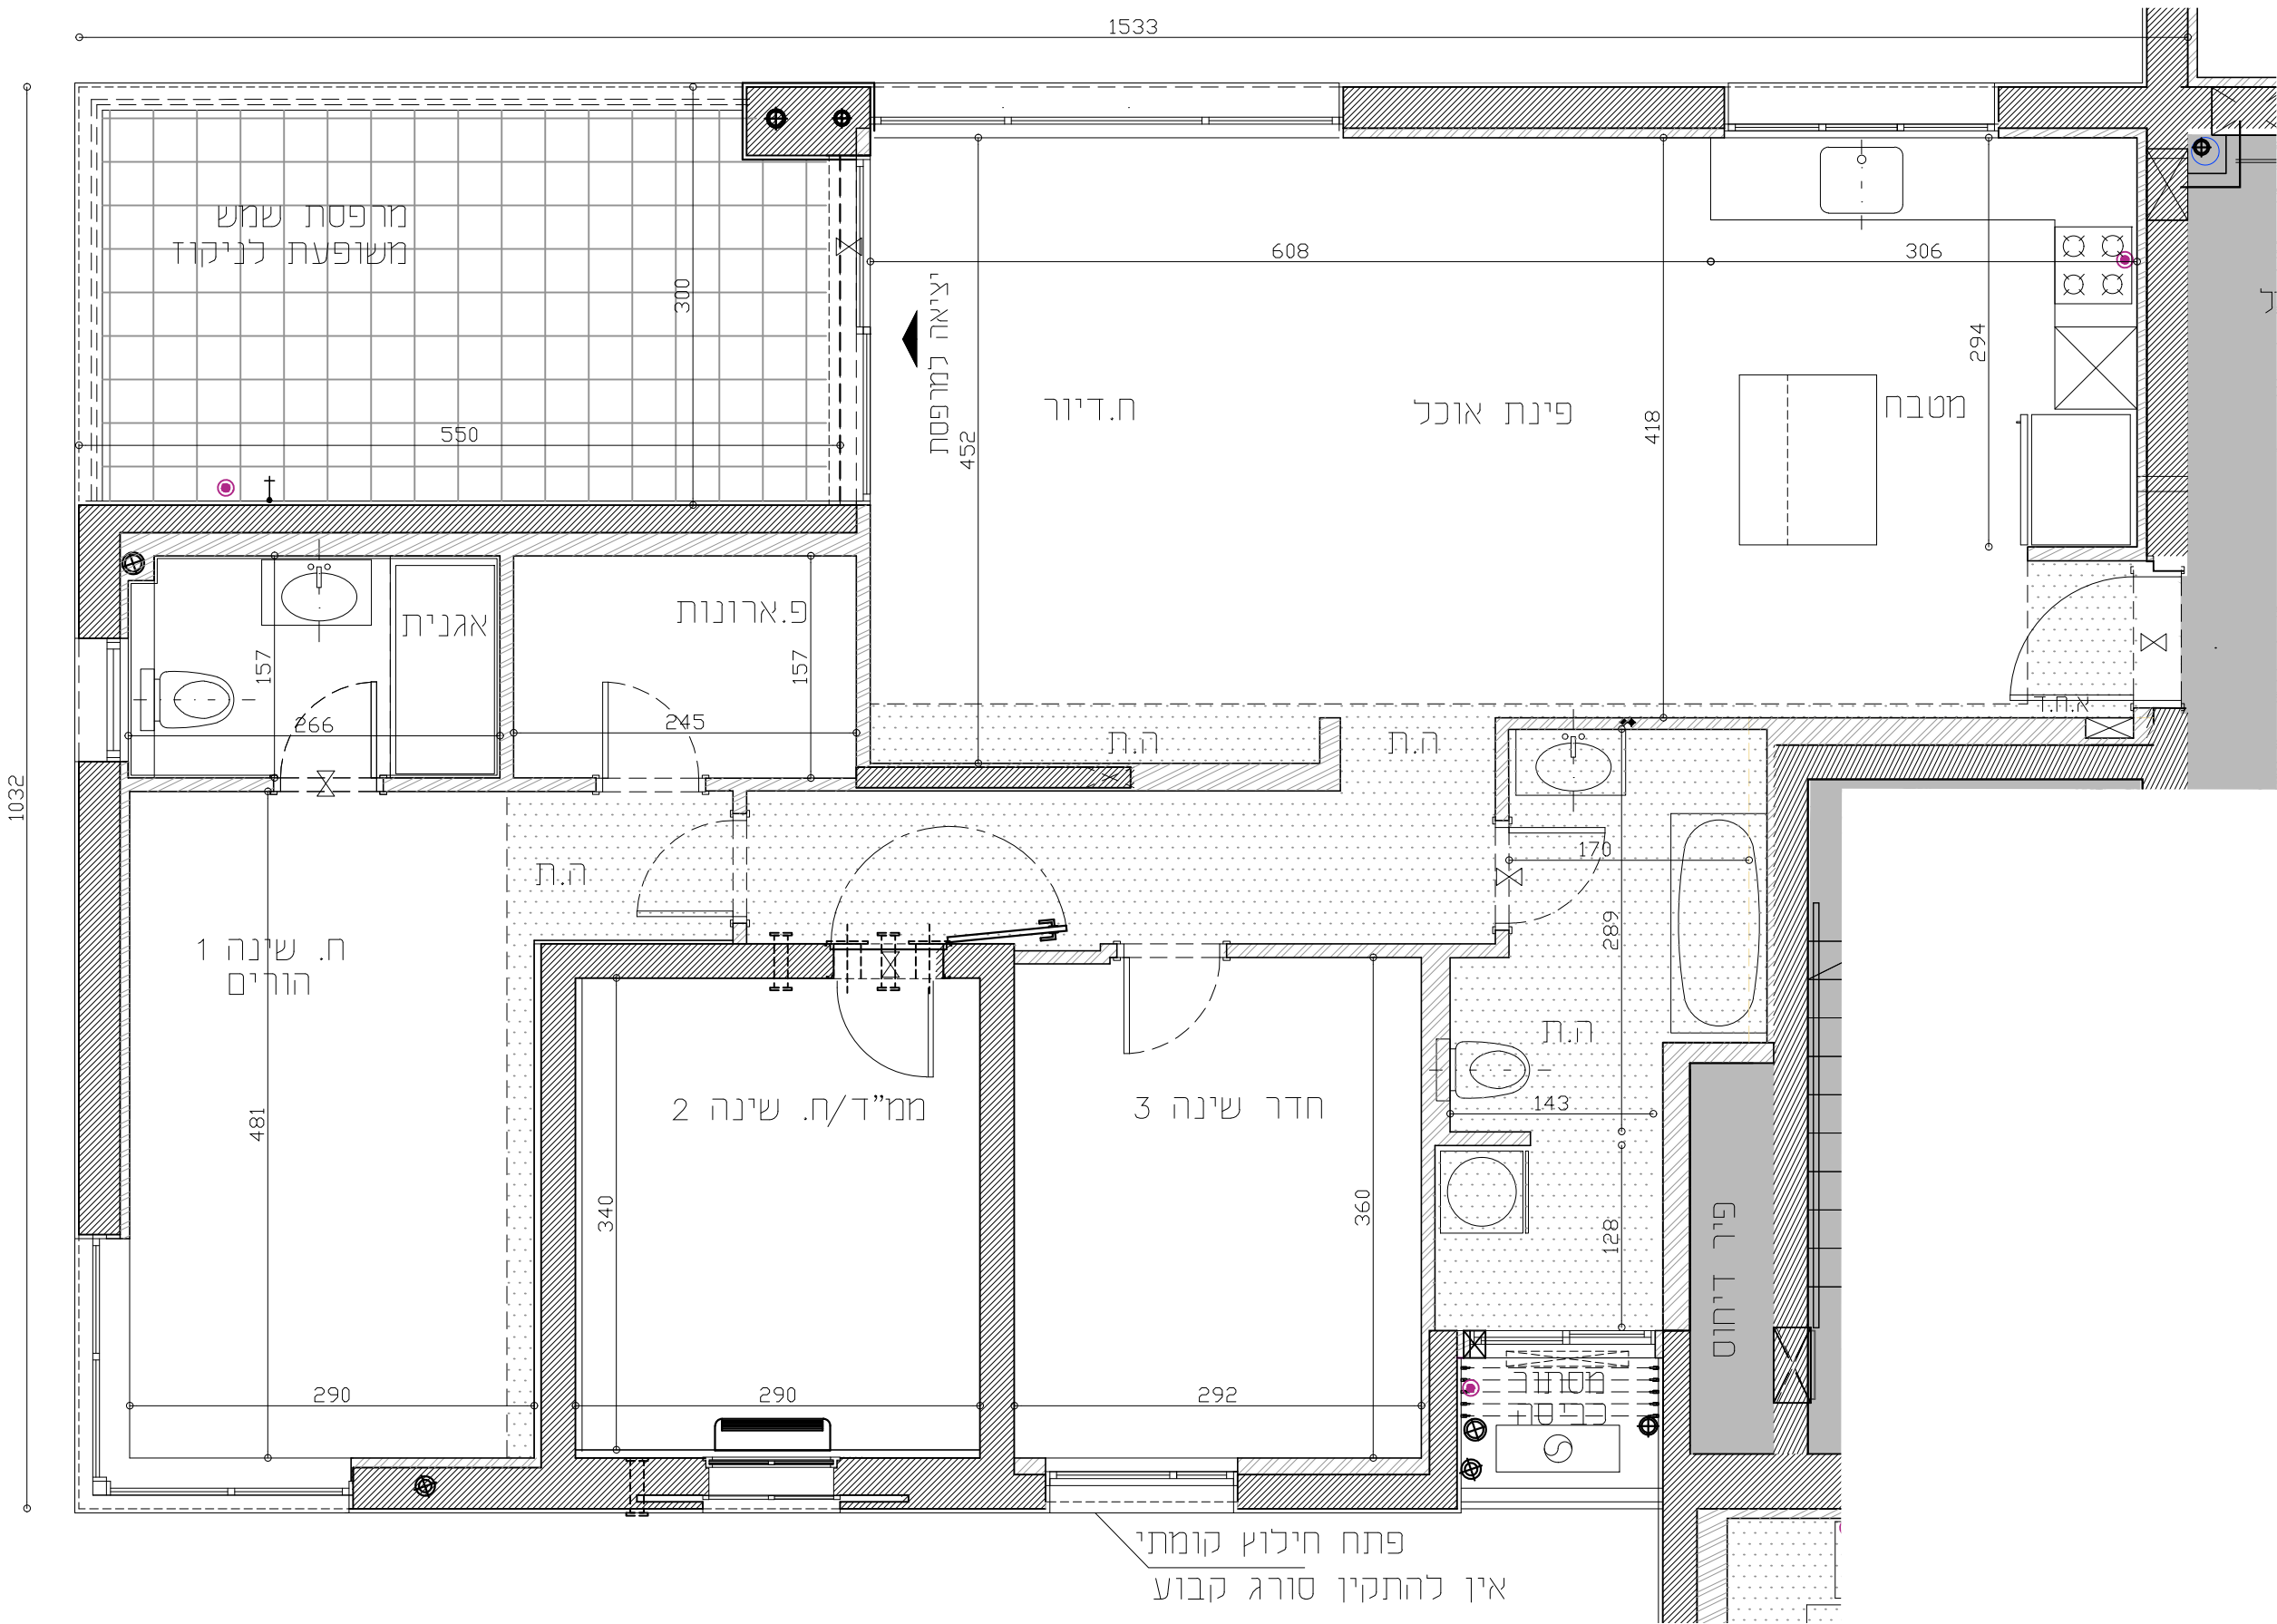

פתח חילוג קומתי
אין להתקין סורג קבוע

טיפוס דירה - 37 - B

קומה

דירה 145,

תאריך עדכון 18.10.2020 קנ"מ 1:50