


גל אור פישבין אדריכלים
טלפון: 03-6024473 פקס: 050.896.1272
טברסקי 9, תל אביב Gal-or Fishbain Architects


גיליון מס' 1 הינו חלק בלתי נפרד מגיליון זה

טיפוס B	
קומה	דירה
21	81
22	85
23	89
24	93
25	97
26	101
27	105
28	109
29	113
30	117
31	121
32	125
33	129
34	133
35	137
36	141

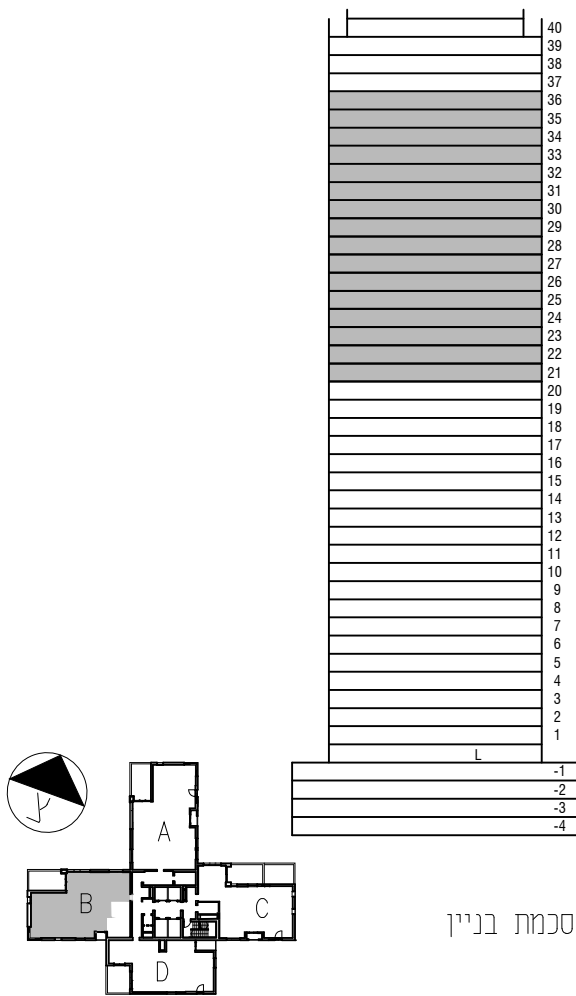

סכמת בניין

שטחי בניה במ"ר (אופן חישוב השטח עפ"י חוק המכר)	
שטח הדירה	117
שטח מרפסת מקורה בגובה קומה אחת מחוץ שטח המרפסת והשטח לכל שטח מחסן צמוד	16
שטח מחסן צמוד	—

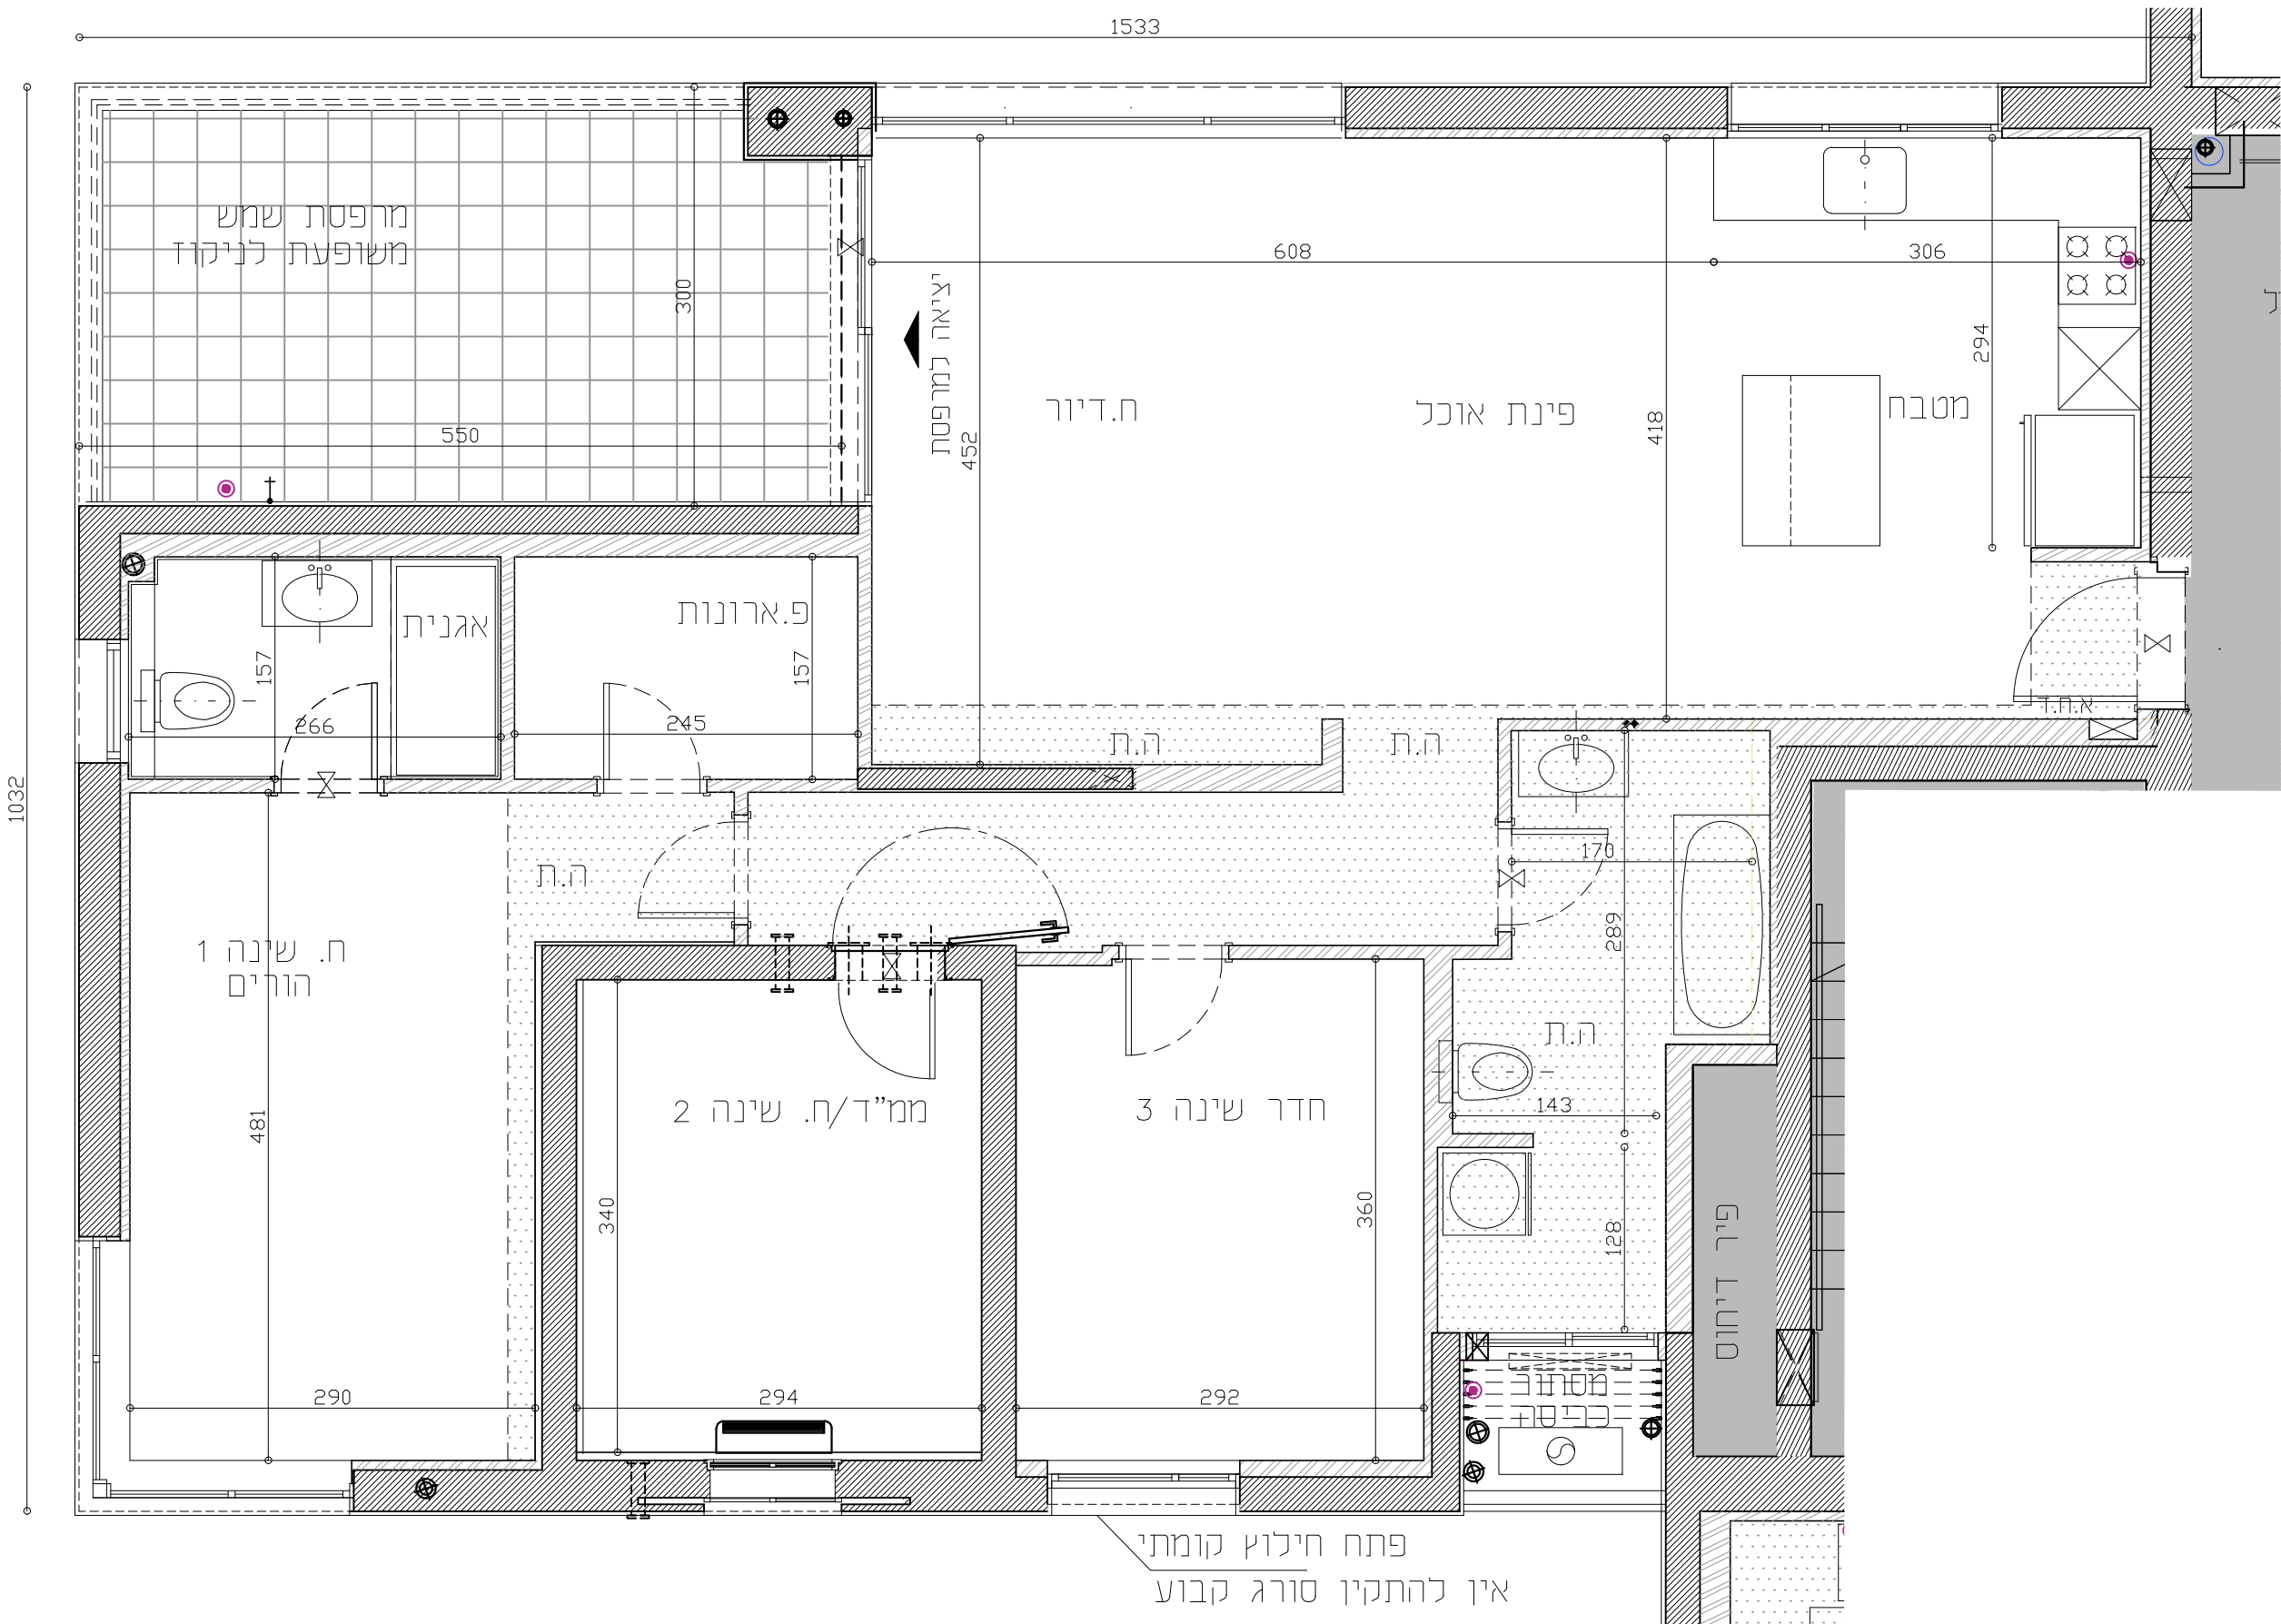

טיפוס דירה - B

קומה 21,22,23,24,25,26,27,28,29,30,31,32,33,34,35,36,37

דירה 81,85,89,93,97,101,105,109,113,117,121,125,129,133,137,141

תאריך עדכון 18.10.2020 קנ"מ 1:50