


גל אור פישביין אדריכלים
טלפון: 03-6024473 פקס: 050.896.1272
טברסקי 9, תל אביב Gal-or Fishbain Architects


גיליון מס' 1 הינו חלק בלתי נפרד מגיליון זה

טיפוס	C
קומה	דירה
2	3
3	7
4	11
5	15
6	19
7	23
8	27
9	31
10	35
11	39
12	43
13	47
14	51
15	55

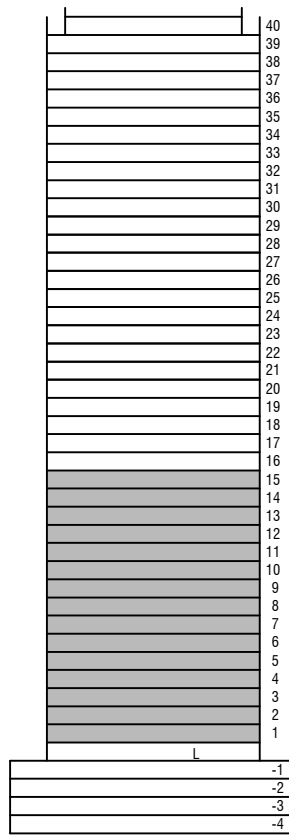

סכמת בניין

שטח בניה במ"ר (אופי חישוב השטח עפ"י חוק המכר)	שטח הידירה
108	שטח מרפסת מקורה
20	בזזת שטח שטח
5.2	שטח מחסן צמוד

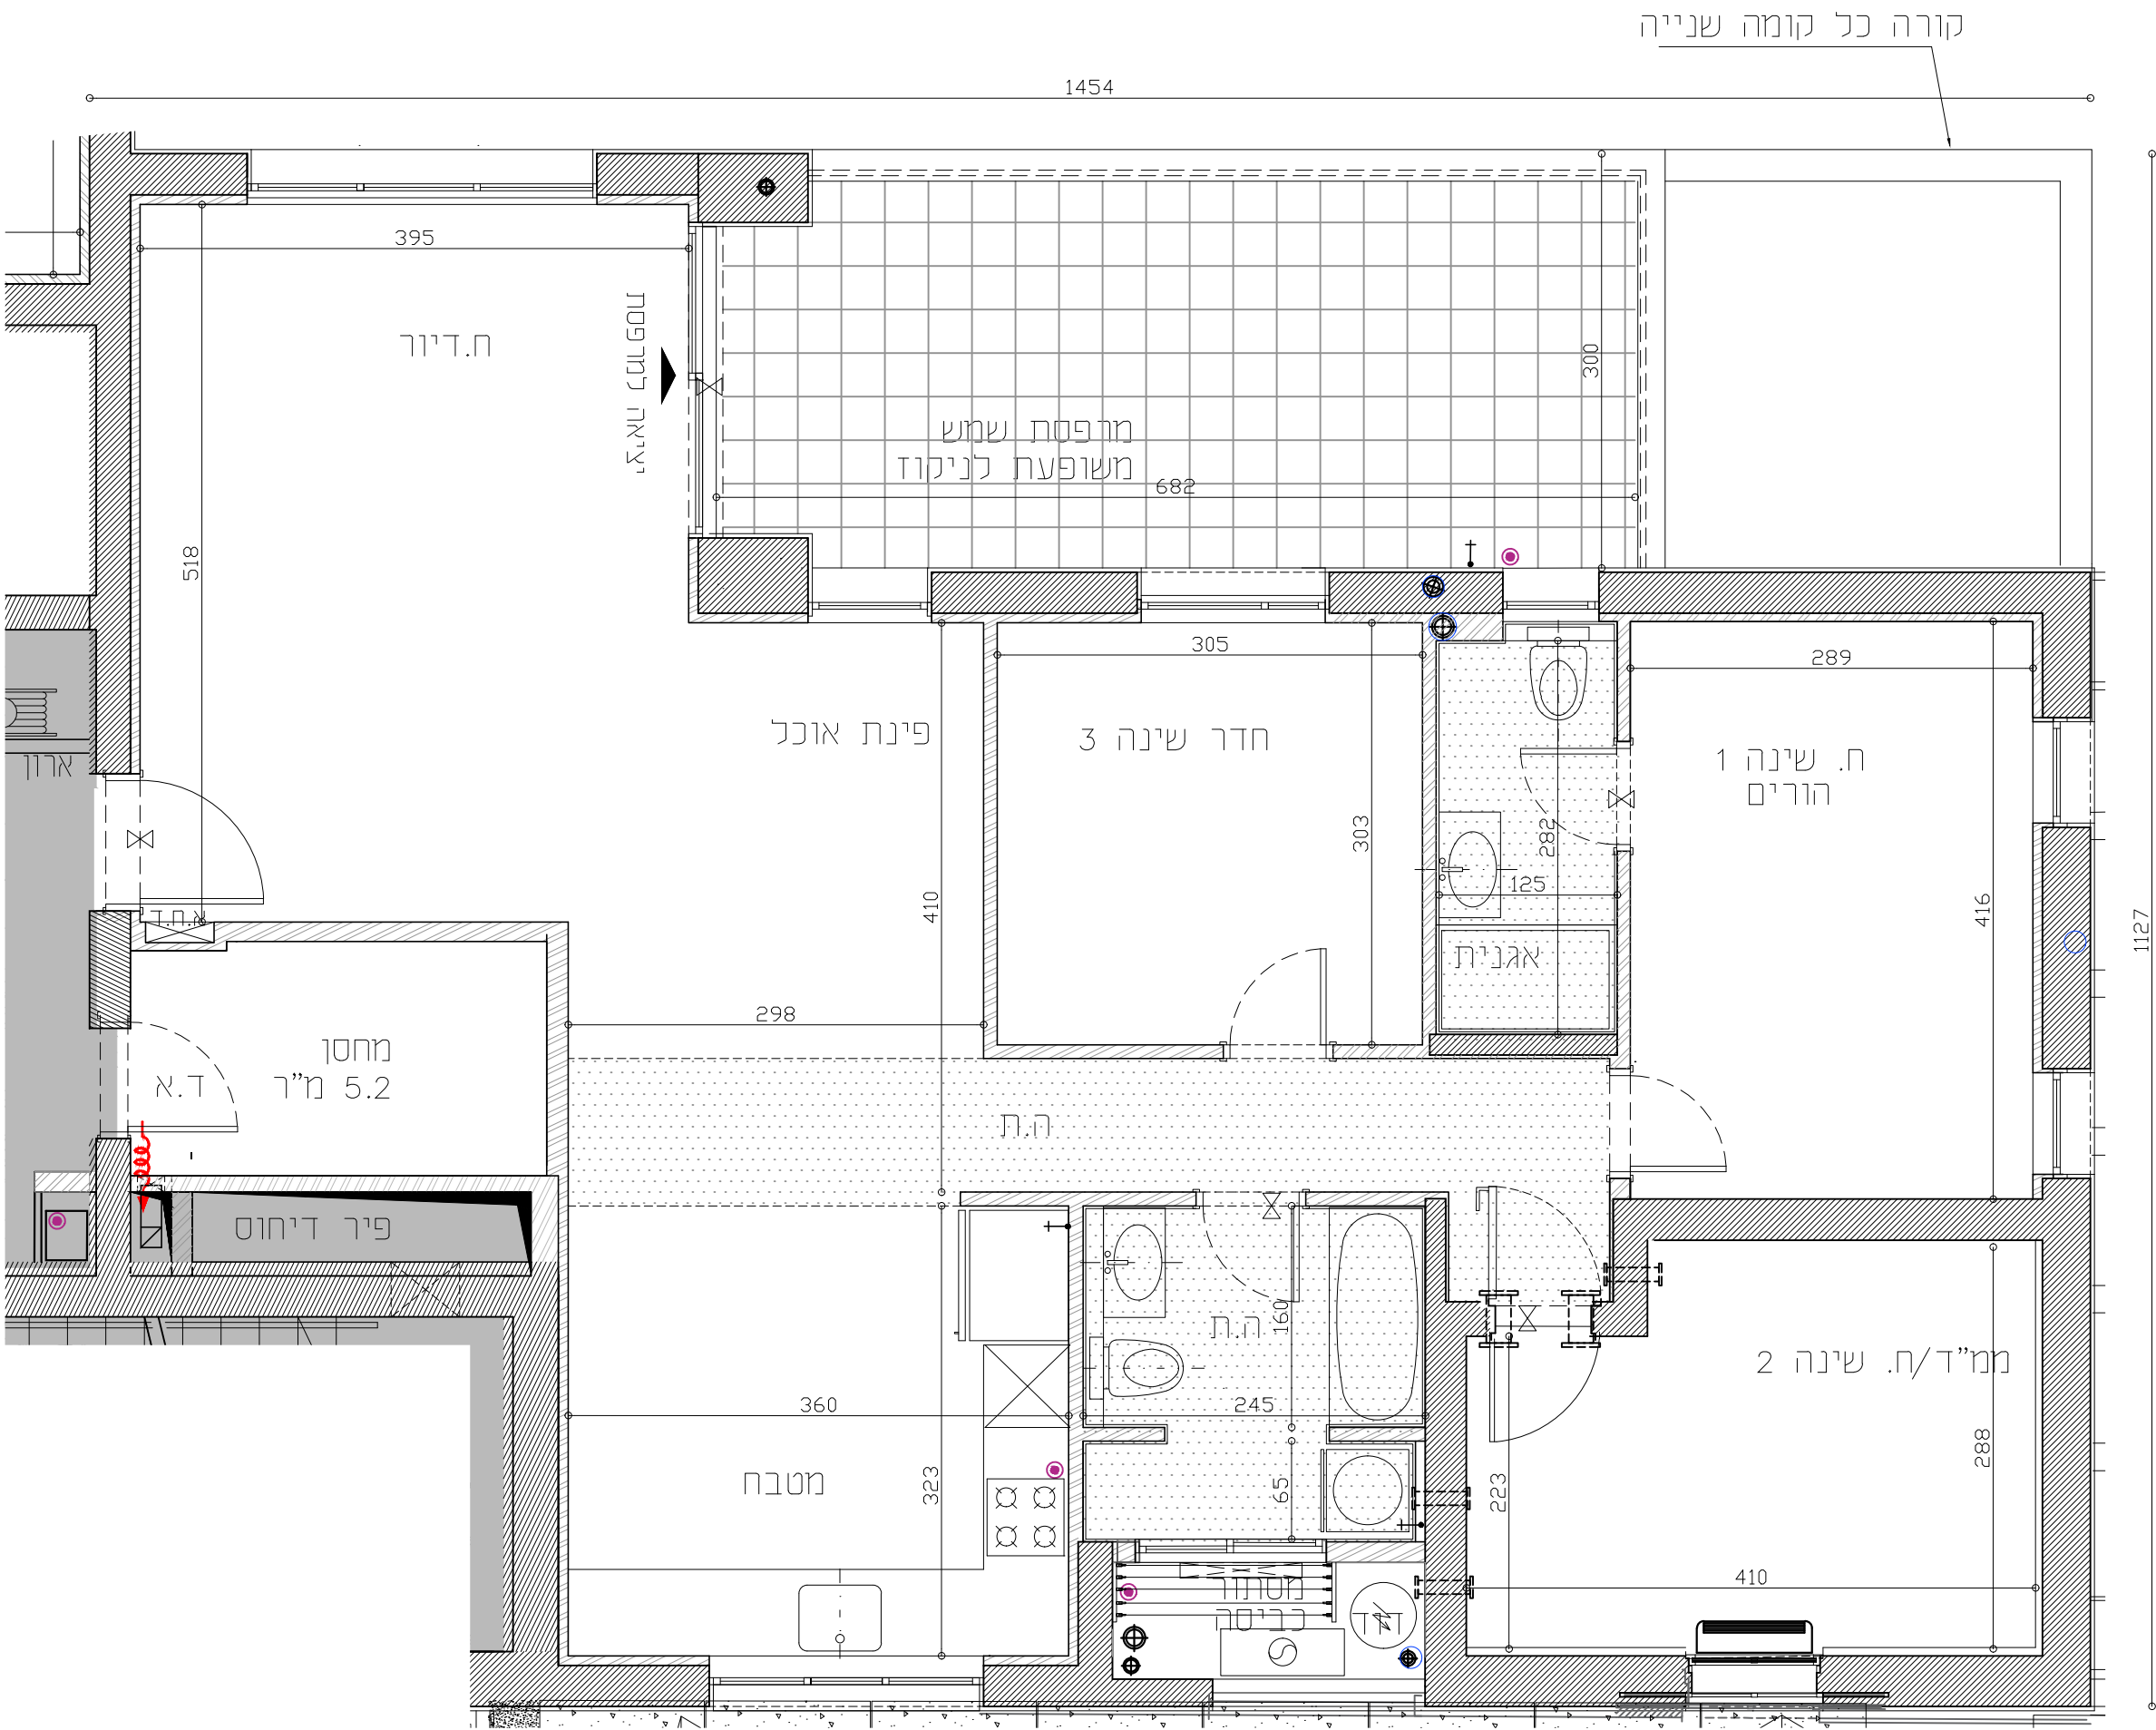

טיפוס דירה - C

קומה 2,3,4,5,6,7,8,9,10,11,12,1,3,14,15

דירה 3,7,11,15,19,23,27,31,35,39,43,47,51,55

תאריך עדכון 2019.11.06 קנ"מ 1:50