

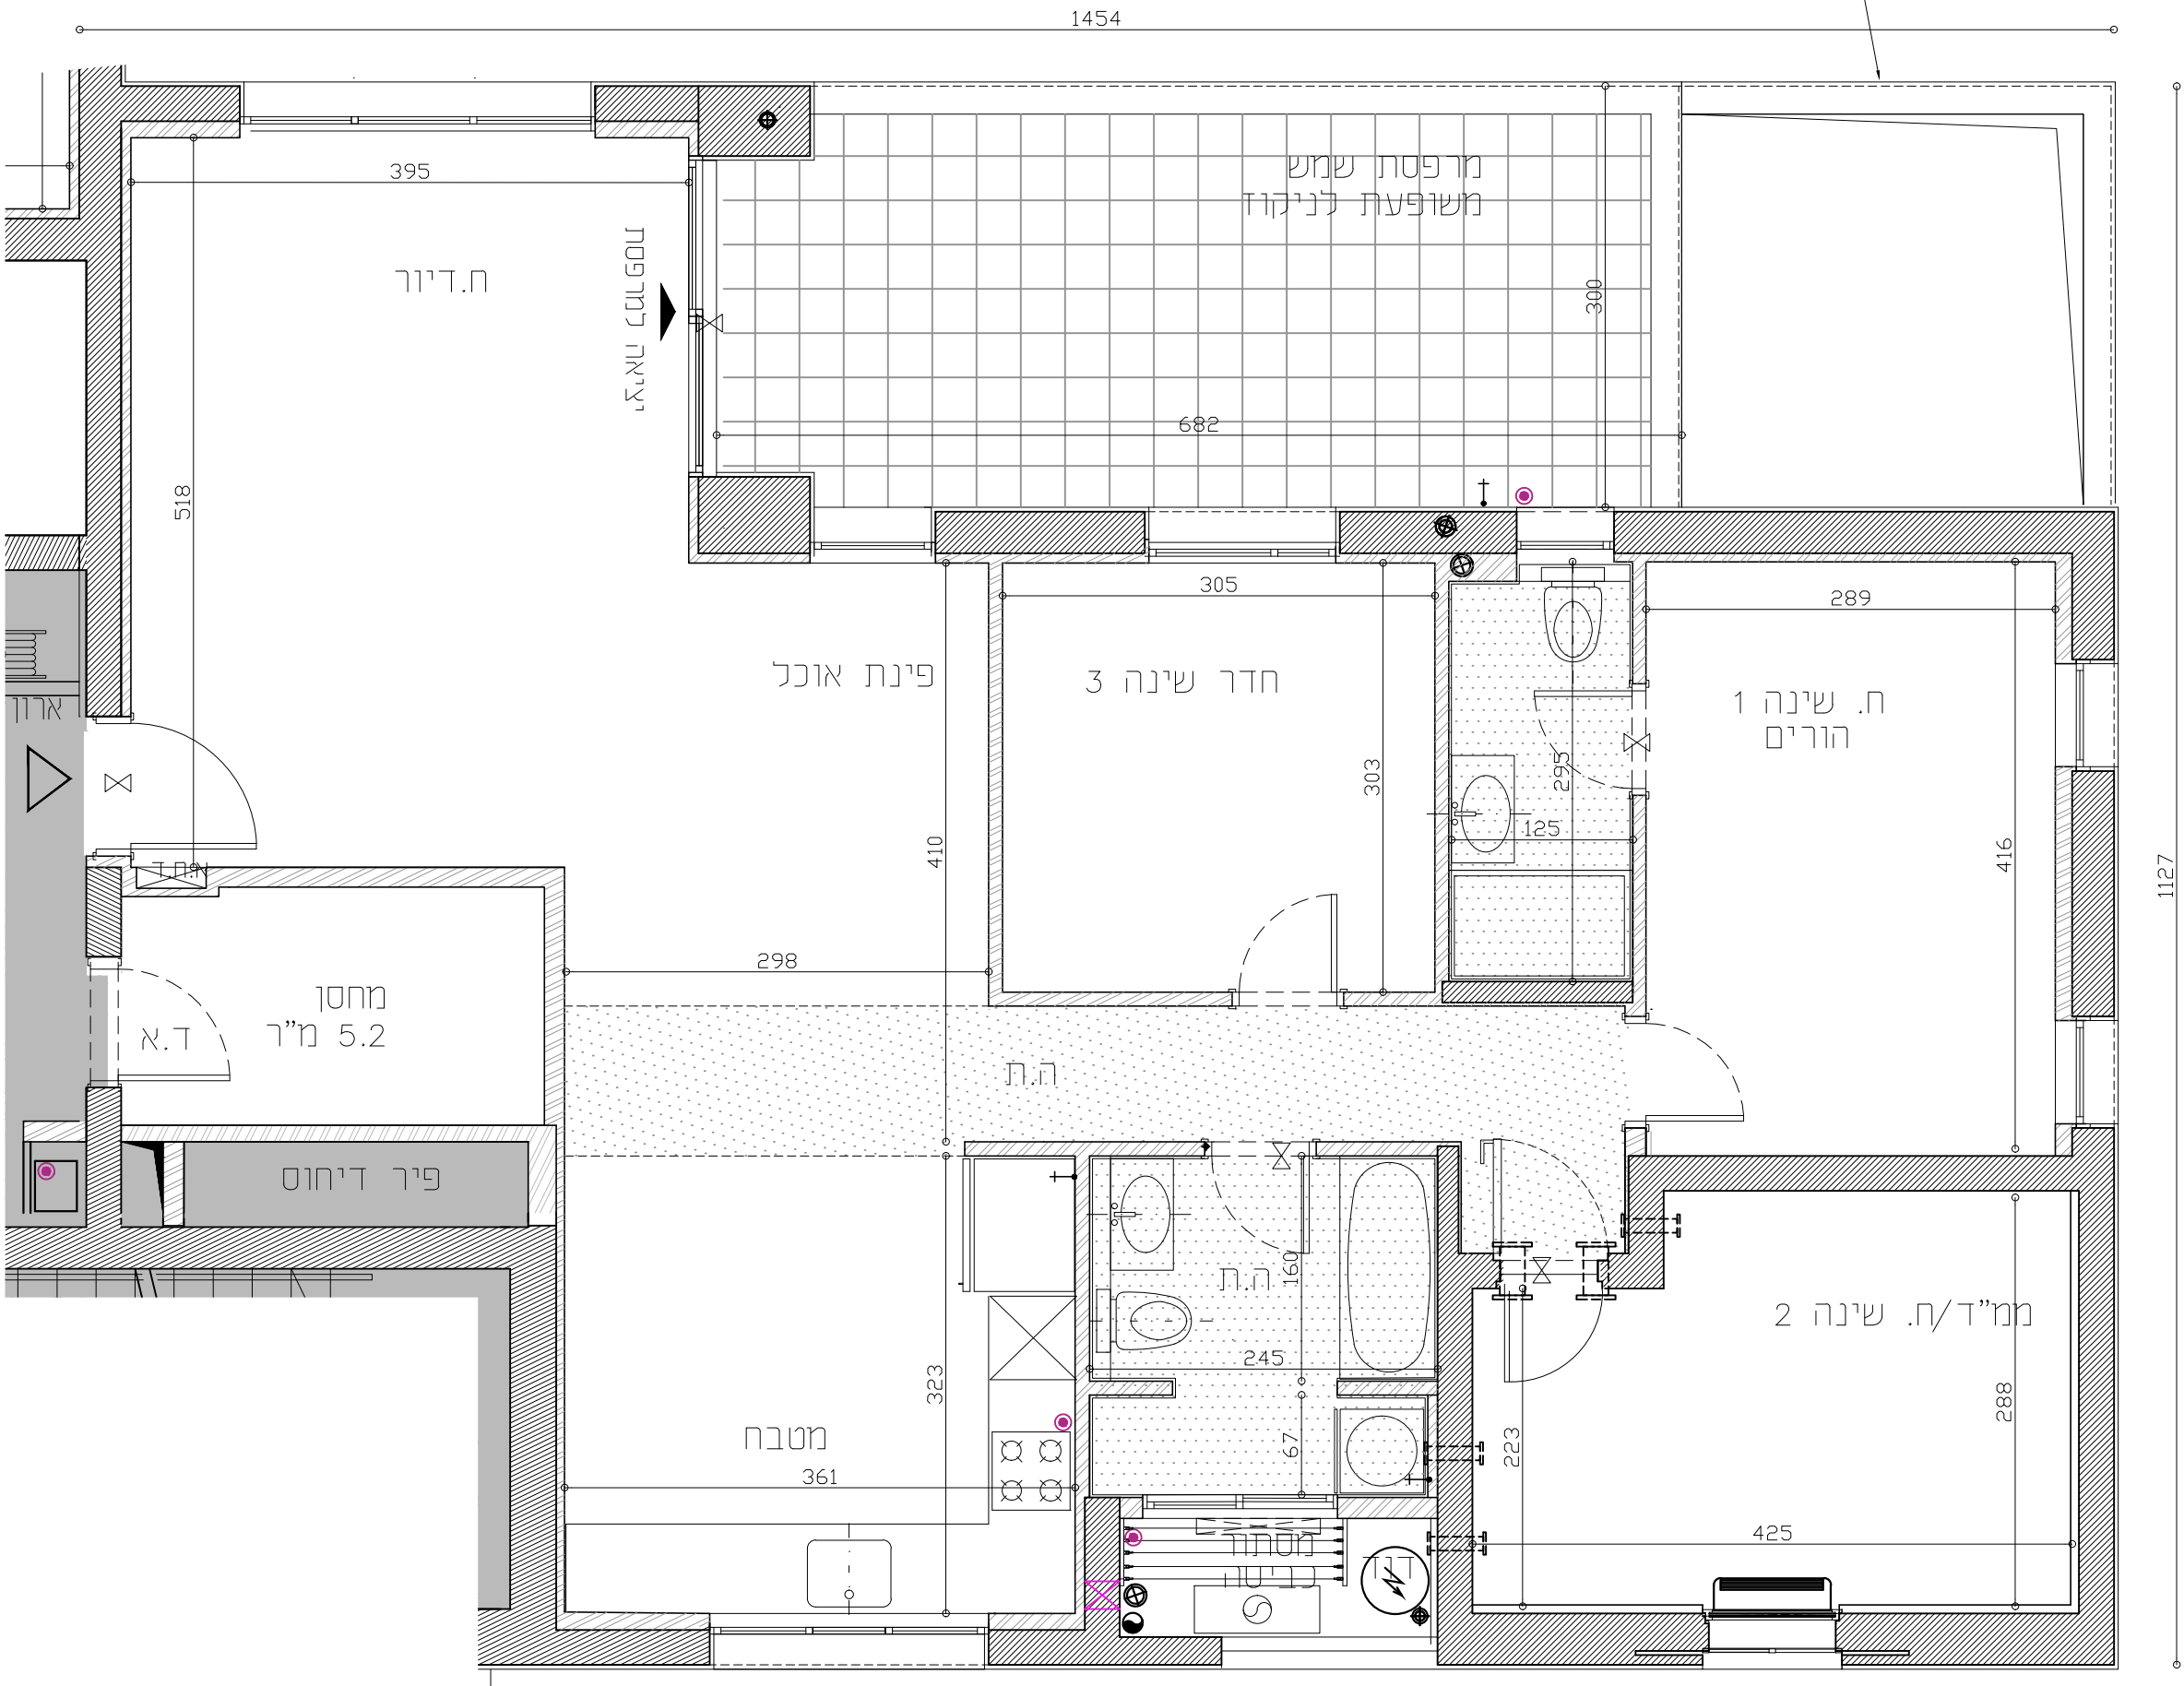


קורה כל קומה שנייה

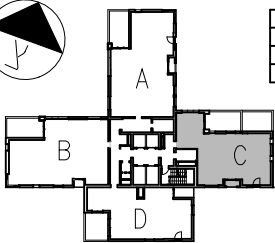

שטחי בניה במלך (אופן חשיב השטח עפ"י חוק המנד)	
שטח הדירה	108
שטח מרפסת מקורה בגובה קומה אחת חלק שטח המרפסת נחשב כשטח	20
שטח מחסן צמוד	5.2

טיפוס	C
קומה	דירה
16	59
17	63
18	67
19	71
20	75

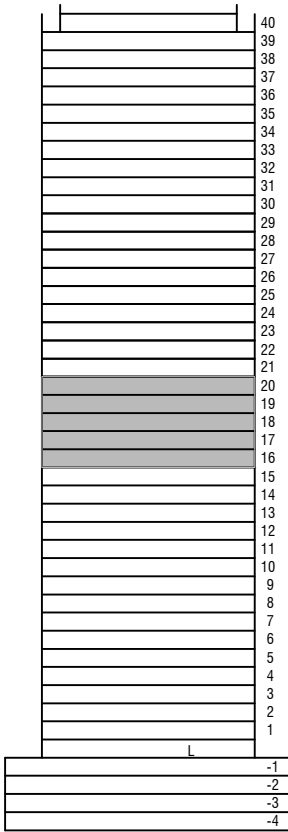

סכמת בניין

טיפוס דירה - C

קומה 16,17,18,19,20

דירה 59,63,67,71,75

קנ"מ 1:50

תאריך עדכון 2019.11.06



גל אור פישביין אדריכלים
טלפון: 03-6024473 פקס: 050.896.1272
טברסקי 9, תל אביב Gal-or Fishbain Architects

גיליון מס' 1 הינו חלק בלתי נפרד מגיליון זה