

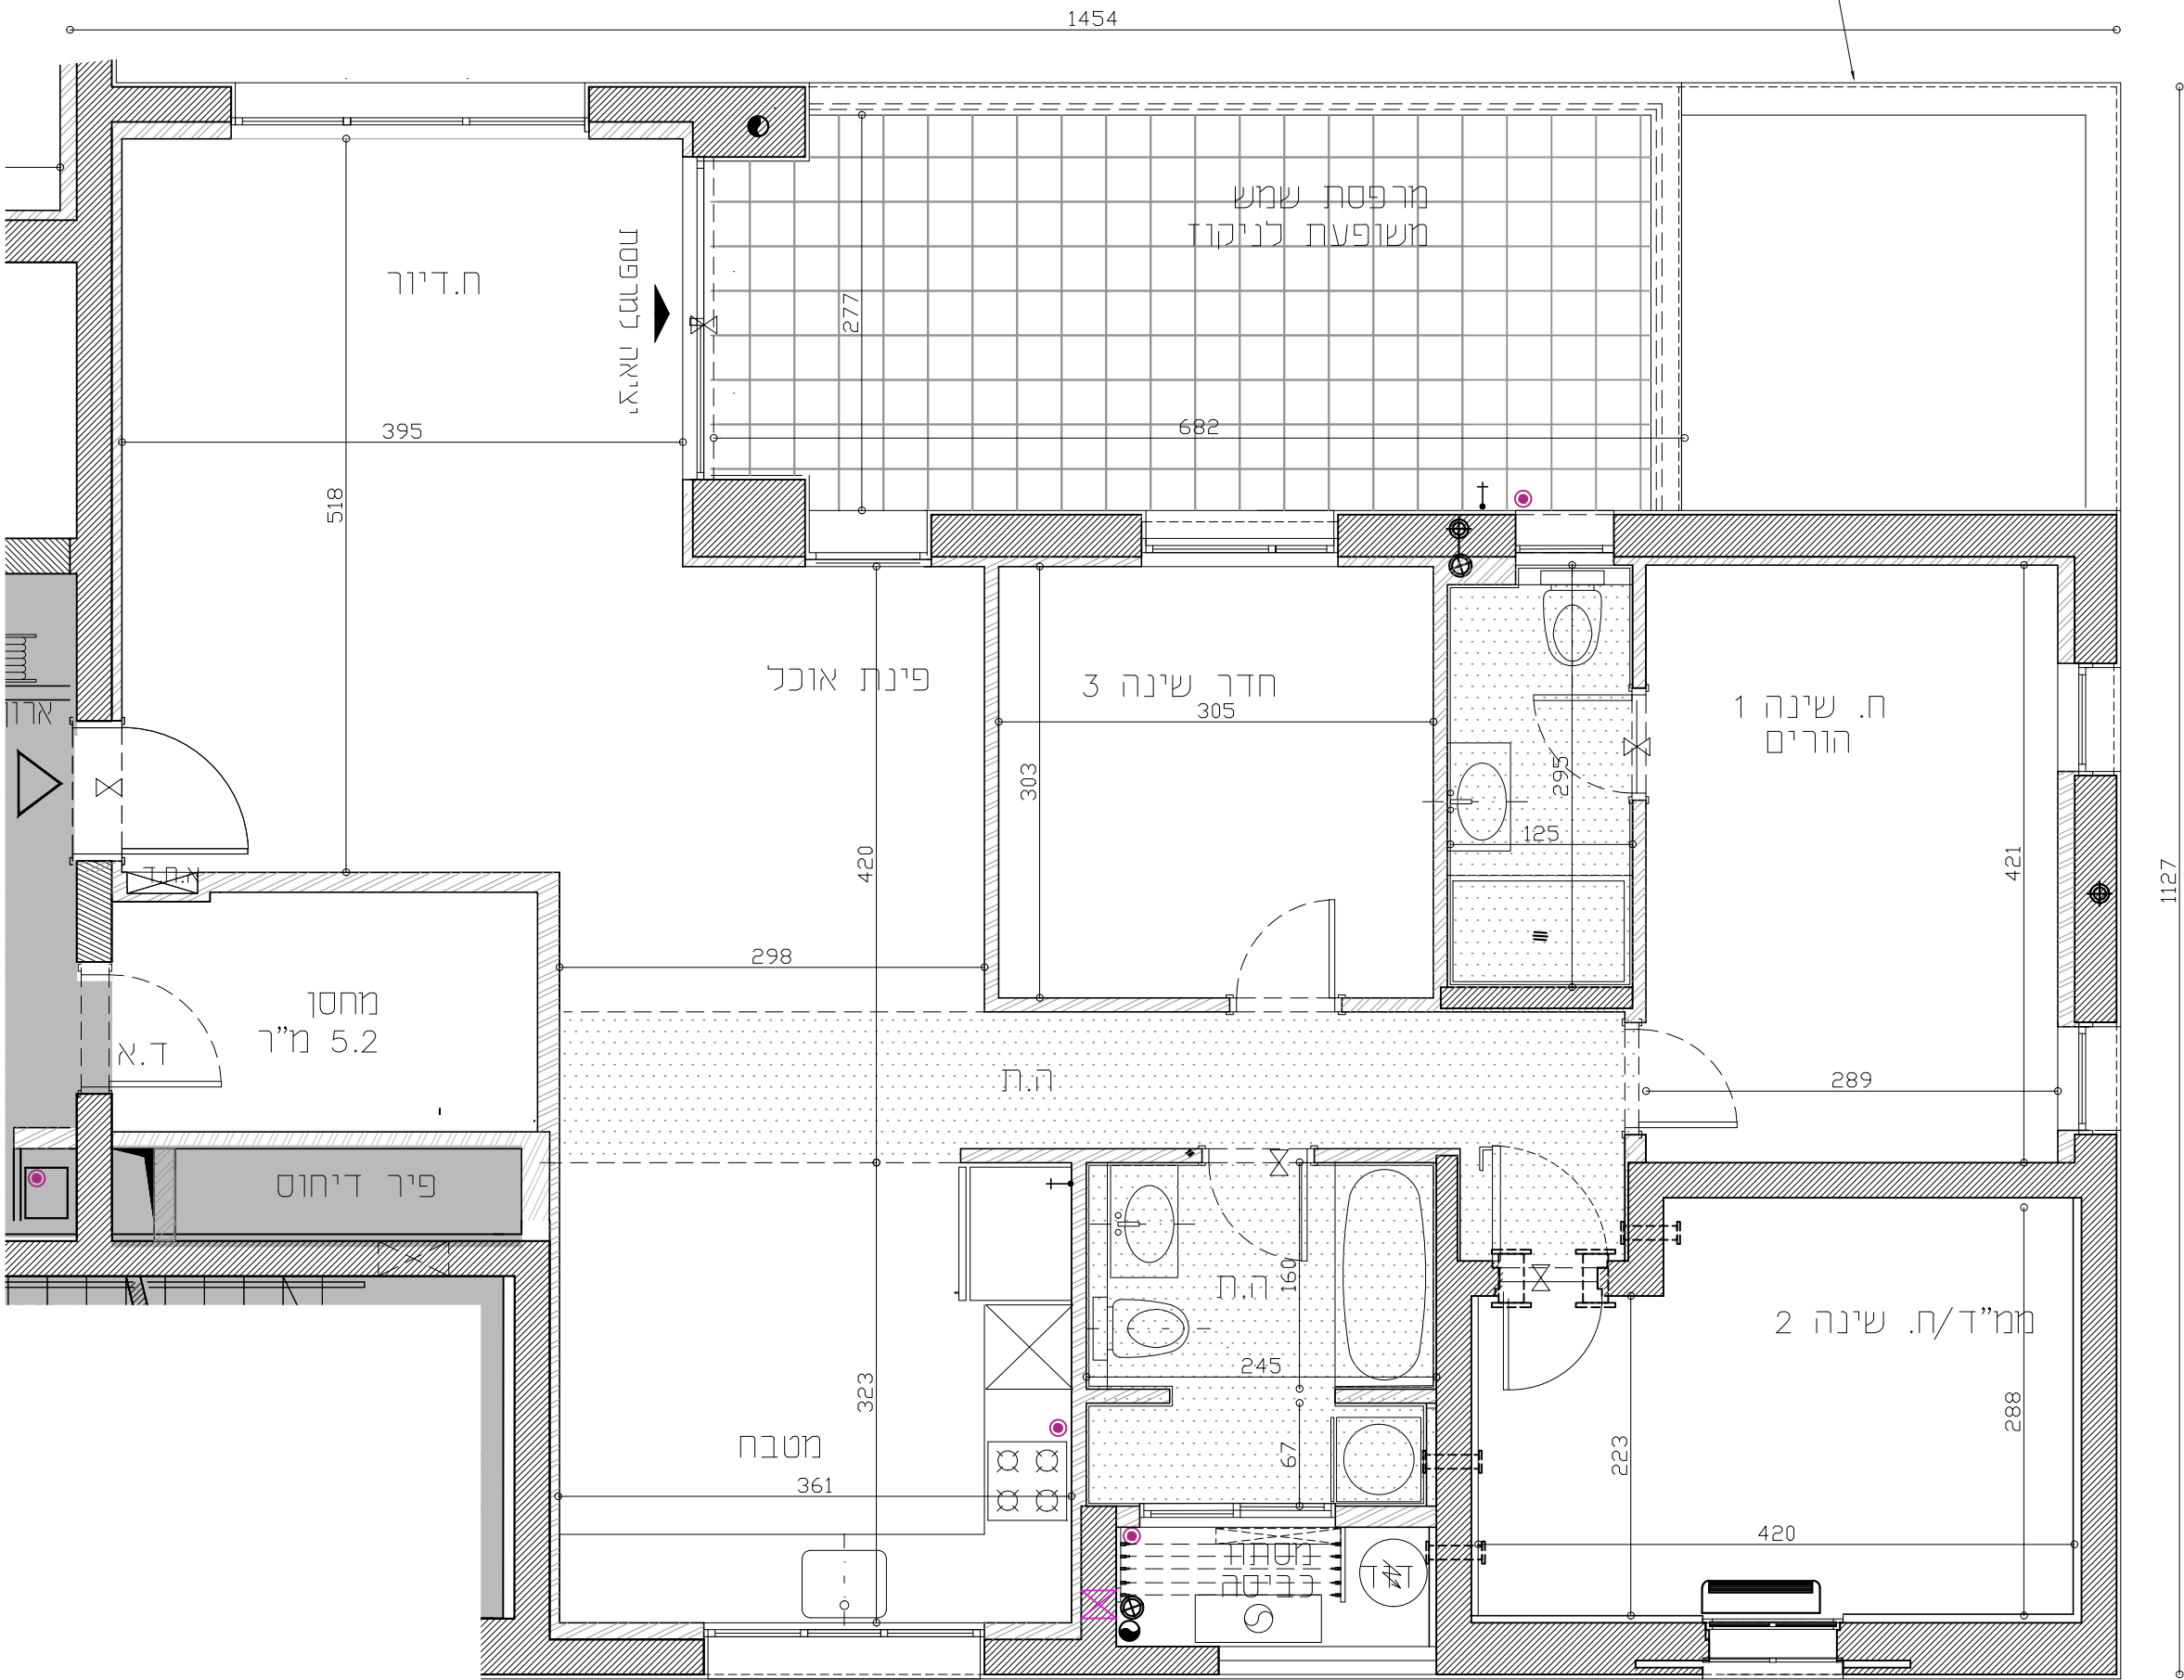


קורה כל קומה שנייה

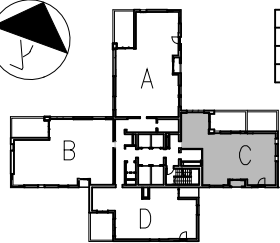

שטחי בנייה במלך (אופן חישוב השטח עפ"י חוק המנד)	
שטח הדירה	108
שטח מרפסת מקורה בגובה קומה אחת חלק שטח המרפסת הרושם נעיל	20
שטח מחסן צמוד	52

טיפוס	C
קומה	דירה
21	79
22	83
23	87
24	91
25	95
26	99
27	103
28	107
29	111
30	115
31	119
32	123
33	127
34	131
35	135
36	139
37	143

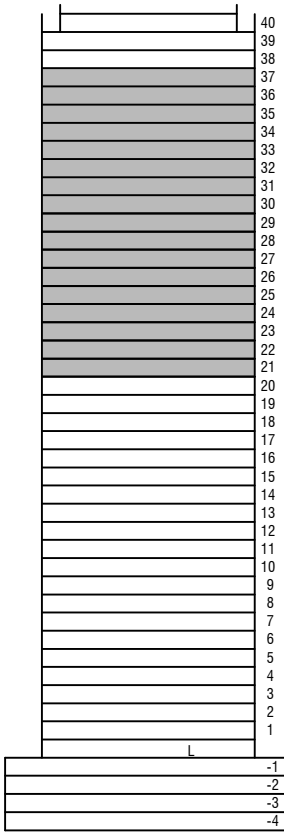

סכמת בניין

טיפוס דירה - C

קומה 21,22,23,24,25,26,27,28,29,30,31,32,33,34,35,36,37

דירה 79,83,87,91,95,99,103,107,111,115,119,123,127,131,135,139,143

תאריך עדכון 2019.11.06 קנ"מ 1:50