



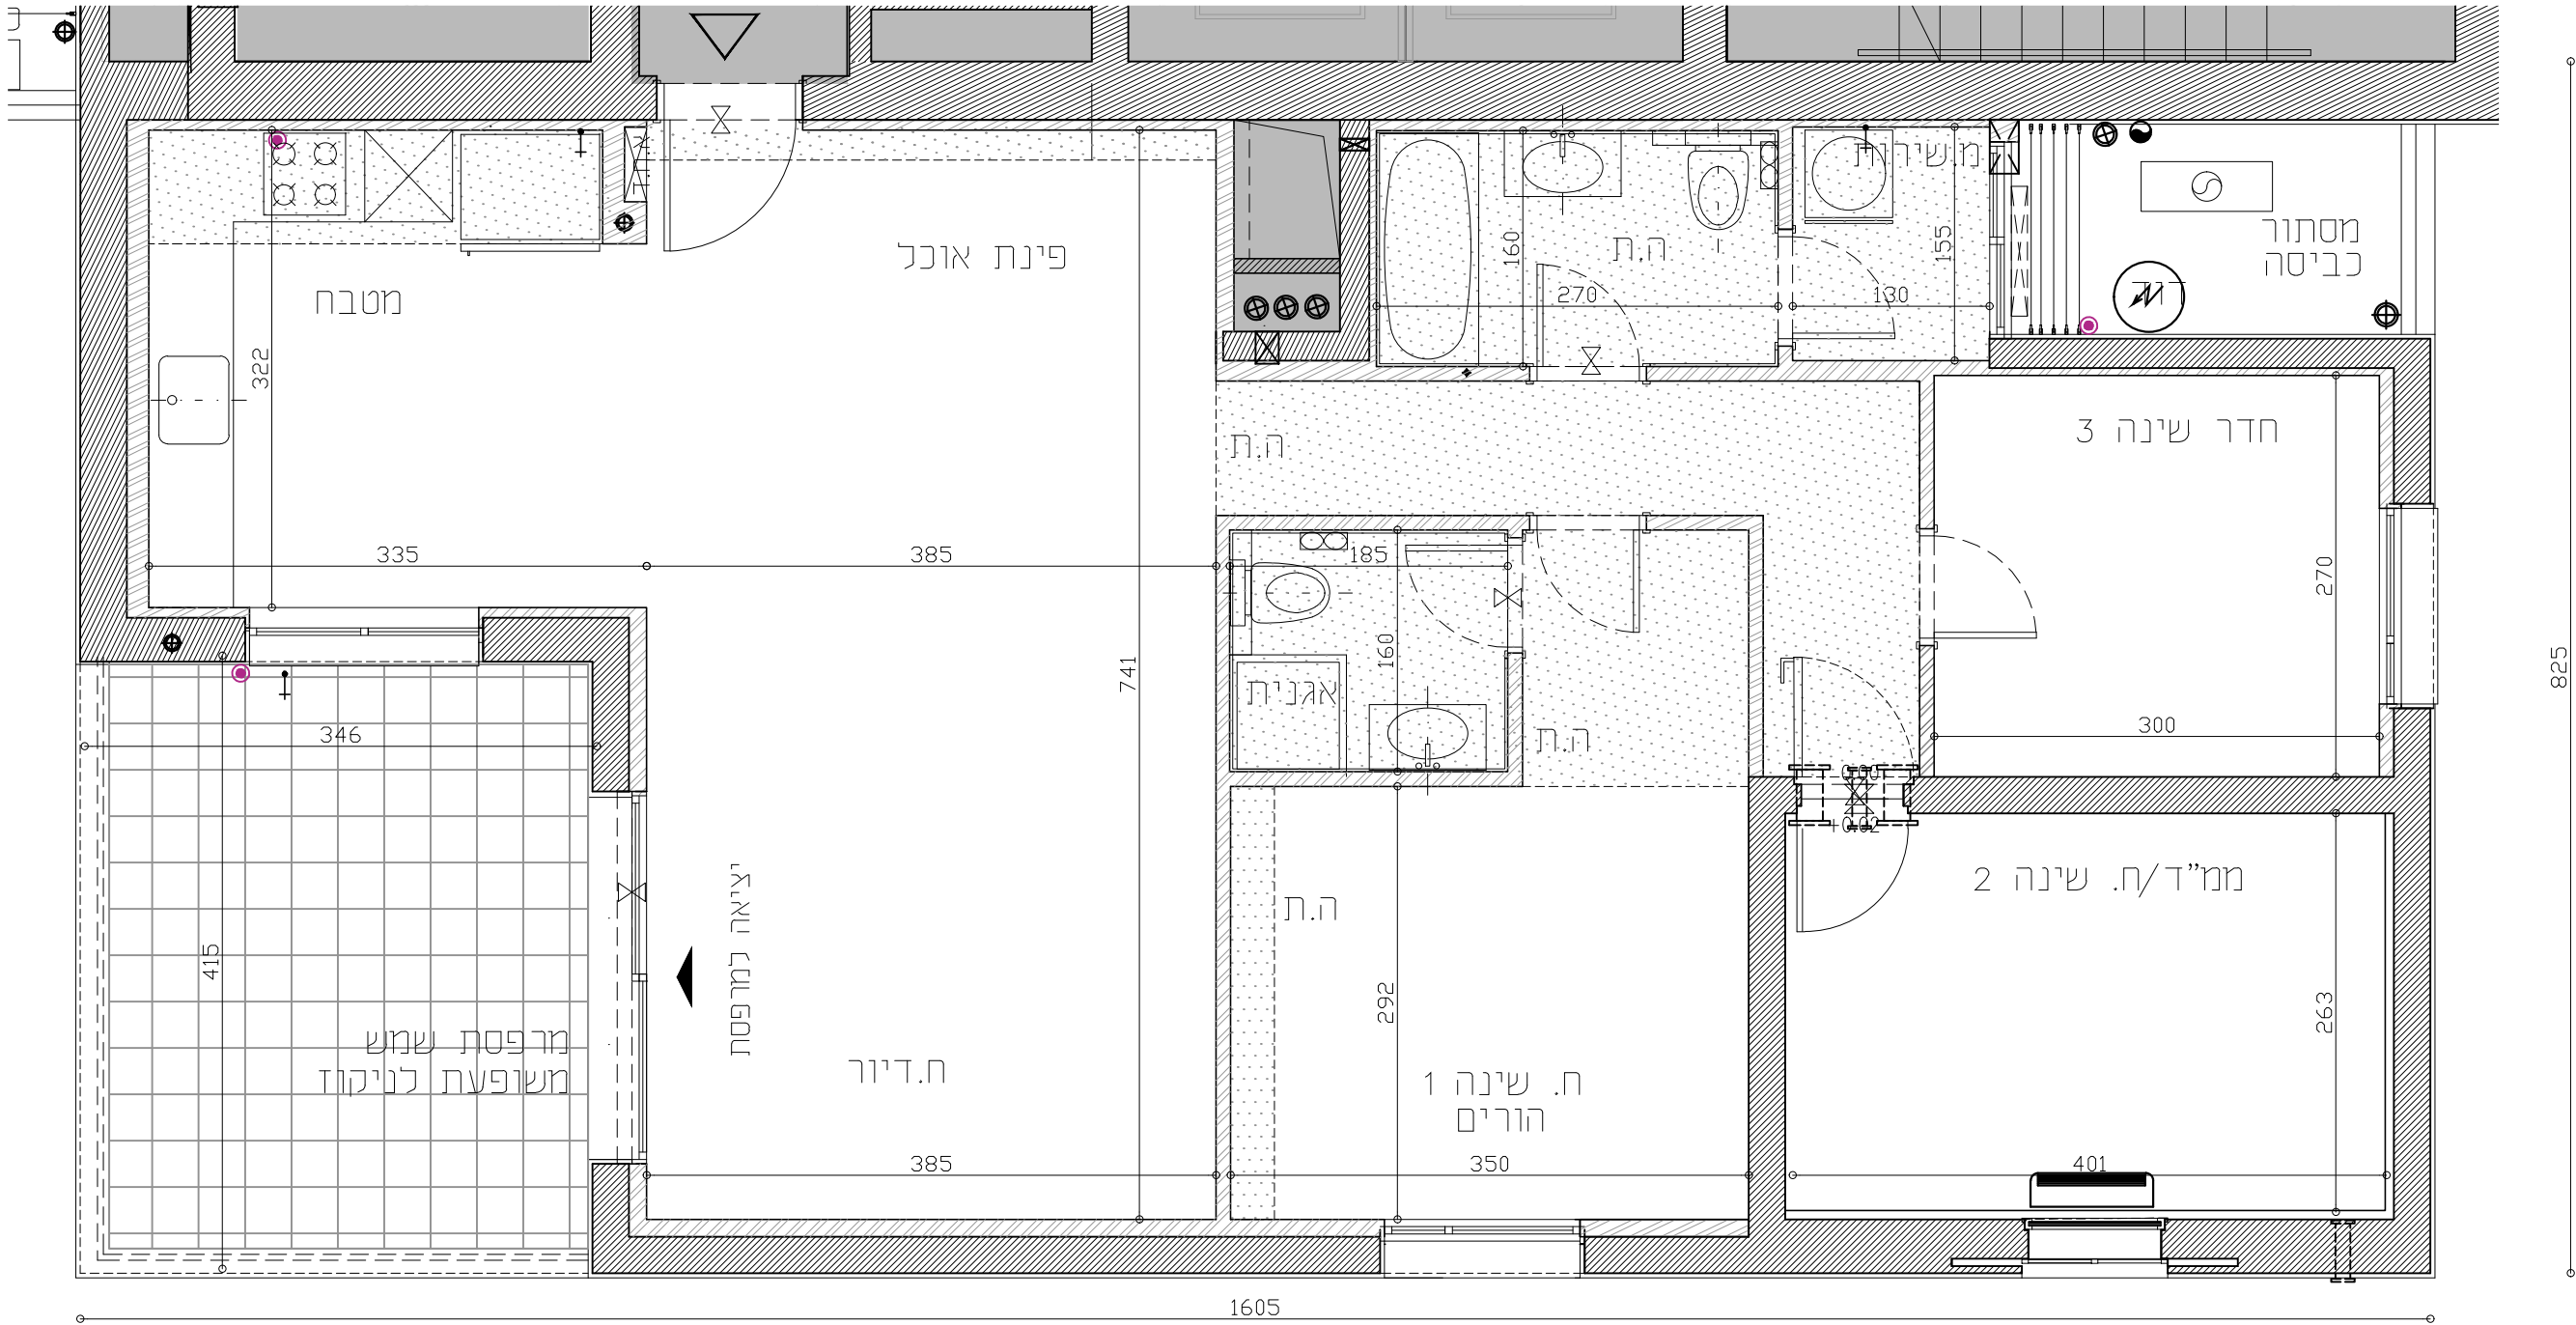

שטח בניה במ"ר (אופן חישוב השטח עפ"י חוק המנד)	
שטח הדירה	104
שטח מרפסת מקורה בגובה קומה אחת מחוץ שטח המרפסת הרגוע נכלל	14.5
שטח מחסן צמוד	

טיפוס	D
קומה	דירה
16	60
17	64
18	68
19	72
20	76

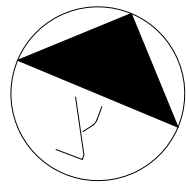

טיפוס דירה - D

קומה 16,17,18,19,20

דירה 60,64,68,72,76

תאריך עדכון 18.10.2020 קנ"מ 1:50