



ייתכנו שינויים והתאמות ככל שידרשו (לרבות בעקבות היתר שינויים) ע"י הרשויות המוסמכות, המתכננים והיועצים השונים.

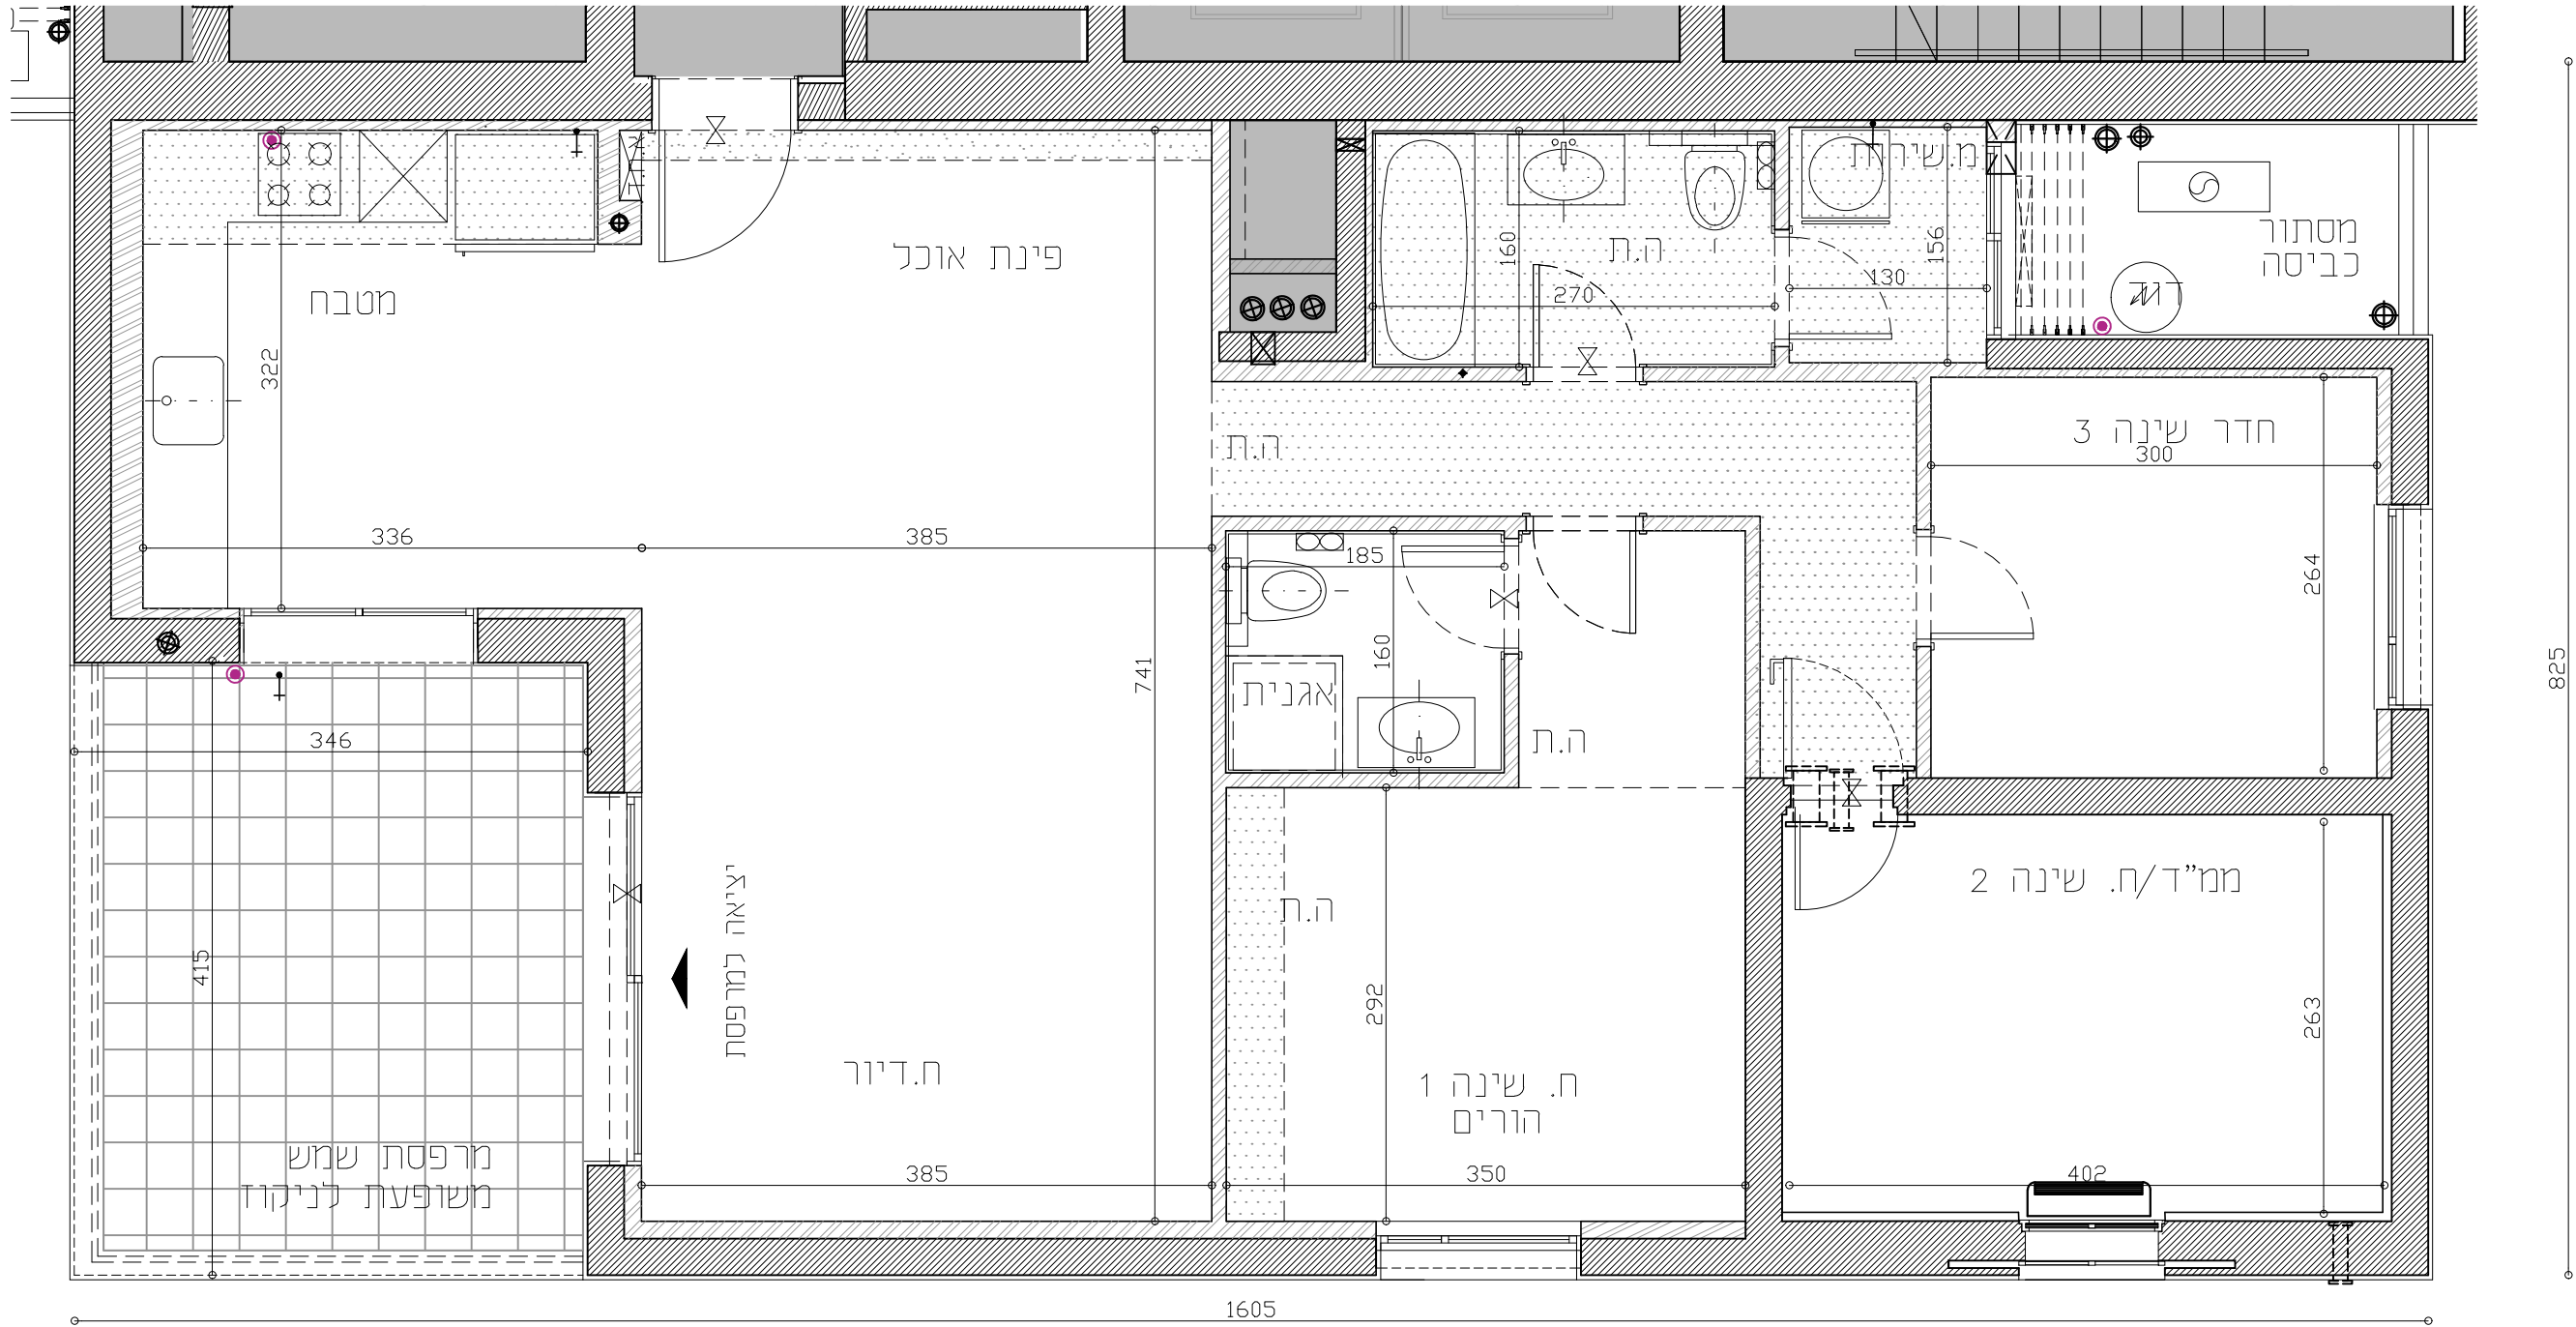


שטח בניה במלך (אופן חישוב השטח עפ"י חוק המנד)	
שטח הדירה	104
שטח מרפסת מקורה בגובה קומה אחת חלק שטח המרפסת הראשון נכלל	14.5
שטח מחסן צמוד	

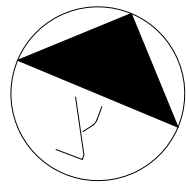

גל אור פישביין אדריכלים
טלפון: 03-6024473 פקס: 050.896.1272
טברסקי 9, תל אביב Gal-or Fishbain Architects

גיליון מס' 1 היונו חלק בלתי נפרד מגיליון זה

דירה	קומה	טיפוס D
80	21	
84	22	
88	23	
92	24	
96	25	
100	26	
104	27	
108	28	
112	29	
116	30	
120	31	
124	32	
128	33	
132	34	
136	35	
140	36	
144	37	

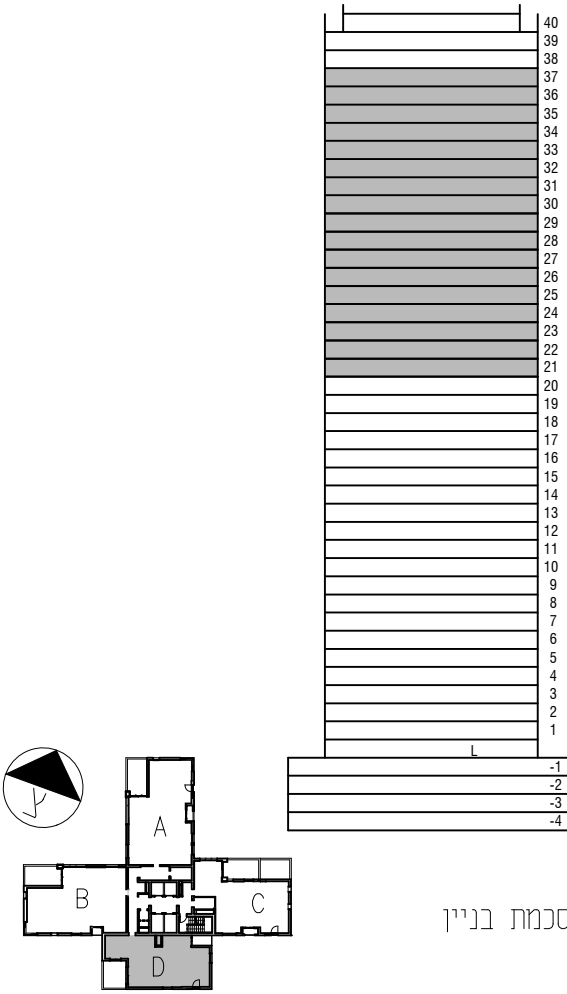

סכמת בניין

טיפוס דירה - D

קומה 21,22,23,24,25,26,27,28,29,30,31,32,33,34,35,36,37

דירה 80,84,88,92,96,100,104,108,112,116,120,124,128,132,136,140,144

תאריך עדכון 18.10.2020 קנ"מ 1:50