


MCR AG -by level	
מספר דירה	קומה
002	02

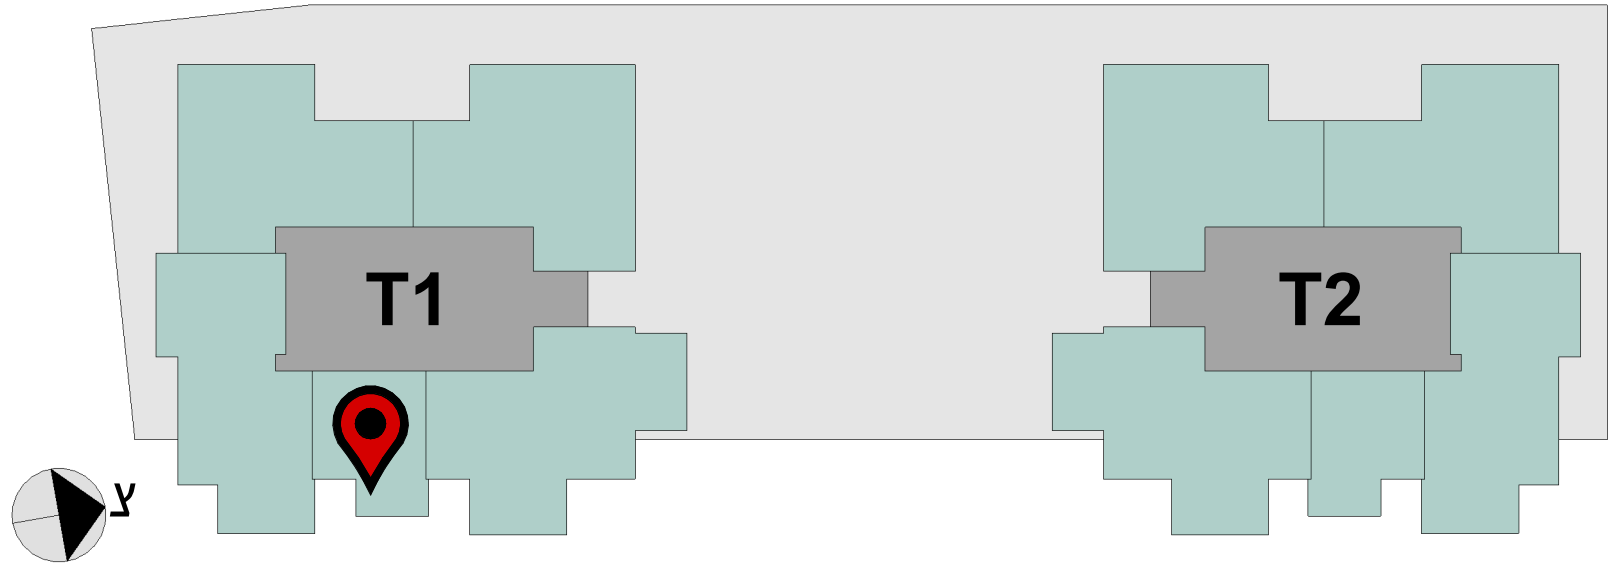

- [illegible]

מספר גיליון MCR-001-T1	שם הפרויקט: מתחם הסוללים	טיפוס AG	קומה לפי טבלה	בניין T1	מגרש 101A
הערות / מס' דירה		מקרא מיקום הכנה למקרר (לא כלול במפרט) מיקום הכנה לכיריים (לא כלול במפרט) מיקום הכנה למסננת כביסה/מייבש (לא כלול במפרט) מיקום הכנה למדיח (לא כלול במפרט) מערכת סינון ע"פ פקח"ע צינורות אוויר לממ"ד (לפי הנחיות הג"א) ארון מטבח עליון לוח חשמל/תקשורת דירתי צמ"ג/קולט/מעבר צנרת ברז גן קיר בטון קיר בלוק/גבס הנמכת תקרה וונטה סף מונמך/מוגבה כניסה לדירה יציאה למרפסת/גינה ספרינקלר תקרה/קיר			
התכנית אינה סופית ומוותנית בקבלת היתר בנייה ייתכנו שינויים בהתאם לדרשות הרשויות, היועצים הטכניים והחלטות החברה "קירות החוץ המסומנים בתכנית יצופו בחלקם הפנימי בגבס לבידוד טרמי "אין להתקין סורג בחלון חילוץ "את הצדדים יחייבו תכנית חתומות בלבד ע"י הצדדים					
יסקי.מור.סיון אדריכלים ומתכנני ערים		תאריך: 28/12/22			
חתימת הקונה: _____ חתימת המוכר: _____		1:50 קנה מידה:			