


MCR A -by level	
מספר דירה	קומה
064	12
070	13
076	14
082	15
100	18
106	19
112	20
118	21
124	22
130	23

[illegible]

שם הפרויקט:		מספר גיליון	
MCR-006-T1		מתחם הסוללים	
הערת / מס' דירה		קא	
התכנית אינה סופית ומונית בקבלת היתר בנייה ייתכנו שינויים בהתאם לדרישות הרשויות, היועצים הטכניים והחלטות החברה "קורות החוץ המסומנים בתכנית יצופו בחלקם הפנימי בגבס לבידוד טרמי "אין להתקין סורג בחלון חילוץ "את העדדים יחייבו תכנית חתומות בלבד ע"י העדדים			
מבנה תדהר			
יסקי.מור.סיון אדריכלים ומתכנני ערים			
חתימת הקונה			
חתימת המוכר			
טיפוס קומה בניין מגרש A לפי טבלה T1 101A		מקרא מיקום הכנה למקרר (לא כלול במפרט) מיקום הכנה לכיריים (לא כלול במפרט) מיקום הכנה למכונת כביסה/מייבש (לא כלול במפרט) DW מיקום הכנה למדיח(לא כלול במפרט) מערכת סינון ע"פ פקד"ע צינורות אוויר לממ"ד (לפי הנחיות הג"א) ארון מטבח עליון לוח חשמל/תקשורת דירתי צמ"ג/קולטן/מעבר צנרת ברז גן קיר בטון קיר בלוק/גבס הנמכת תקרה וונטה סף מונגר/מוגבה כניסה לדירה יציאה למרפסת/גינה ספרינקלר תקרה/קיר	
תאריך : 05/05/22		קנה מידה : 1:50	

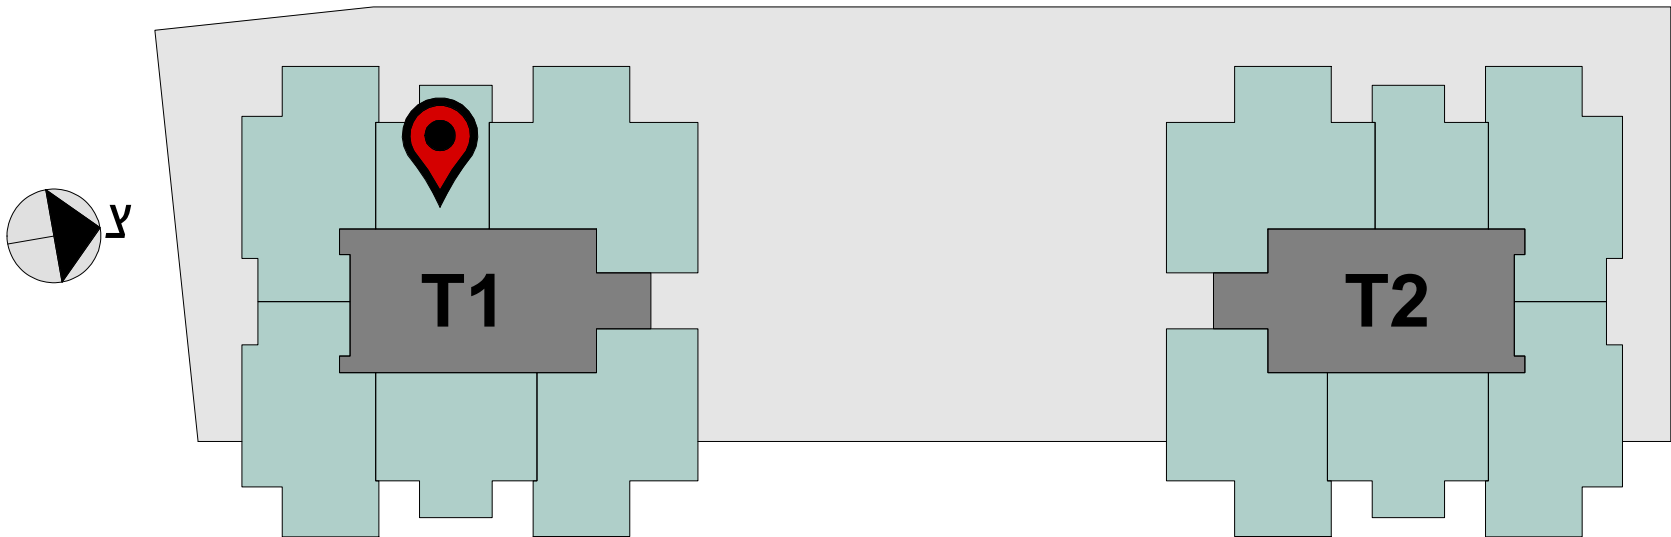